



PROGRAMMA INNOVATIVO NAZIONALE PER LA QUALITÀ DELL'ABITARE
Decreto 16 settembre 2020, n.395

RIQUALIFICAZIONE DEI BORGHI STORICI

REALIZZAZIONE DI ALLOGGI PER ERS NEL CENTRO STORICO
MEDIANTE IL RECUPERO DI EDIFICI ESISTENTI

PROGETTO EDIFICIO TIPO

data: marzo 2024

REV.01

ELABORATO

NUMERO

05


STATO DI PROGETTO

PROGETTAZIONE


SETTORE ASSETTO DEL TERRITORIO

Dirigente / RUP:
Progettisti:


Ing. Carlo Ronzino
Arch. Paola Cardinale
Geom. Vito Innamorato
Geom. Salvatore Fortunato

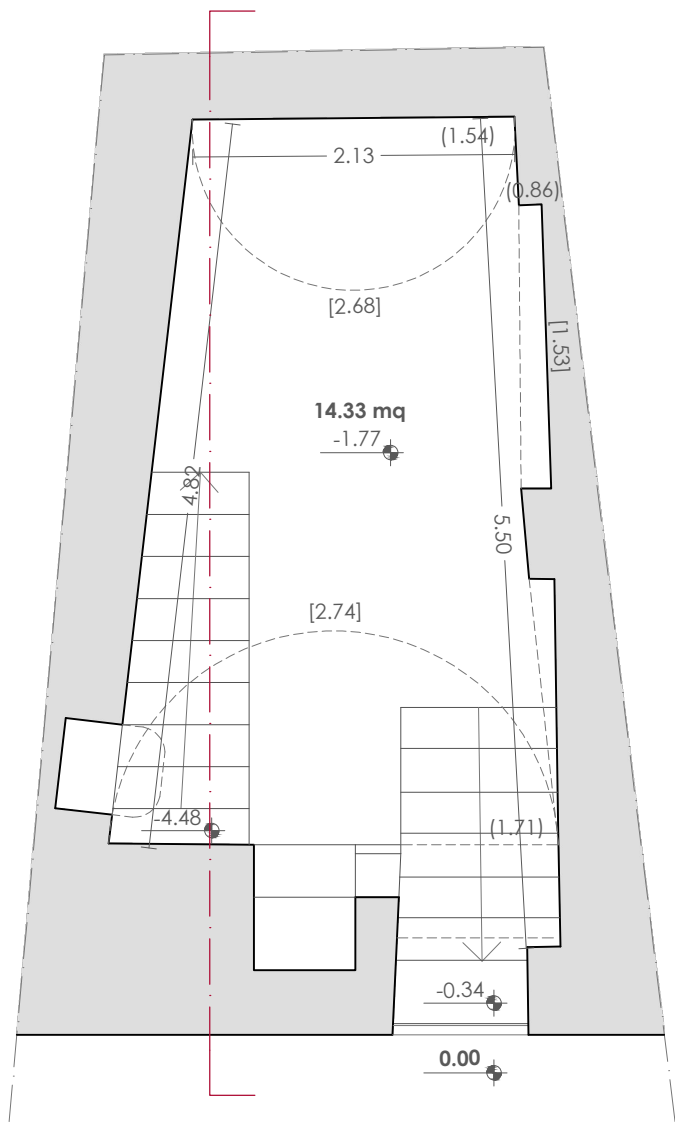


PIANO SEMINTERRATO | SUB 1

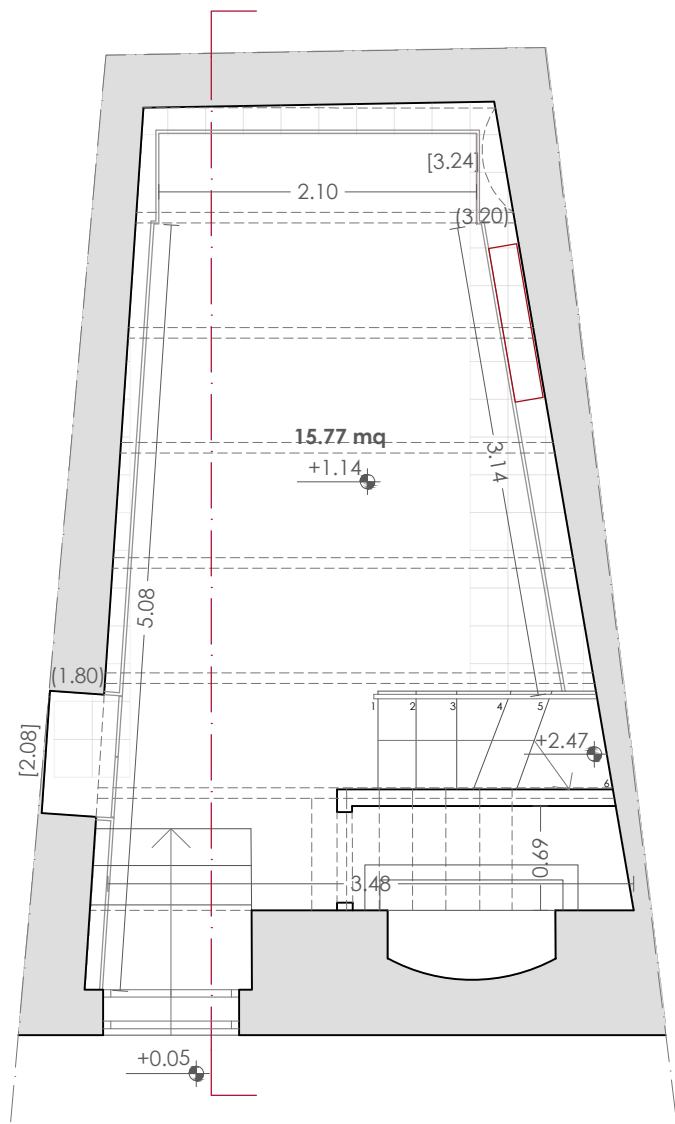


PIANO RIALZATO | SUB 2

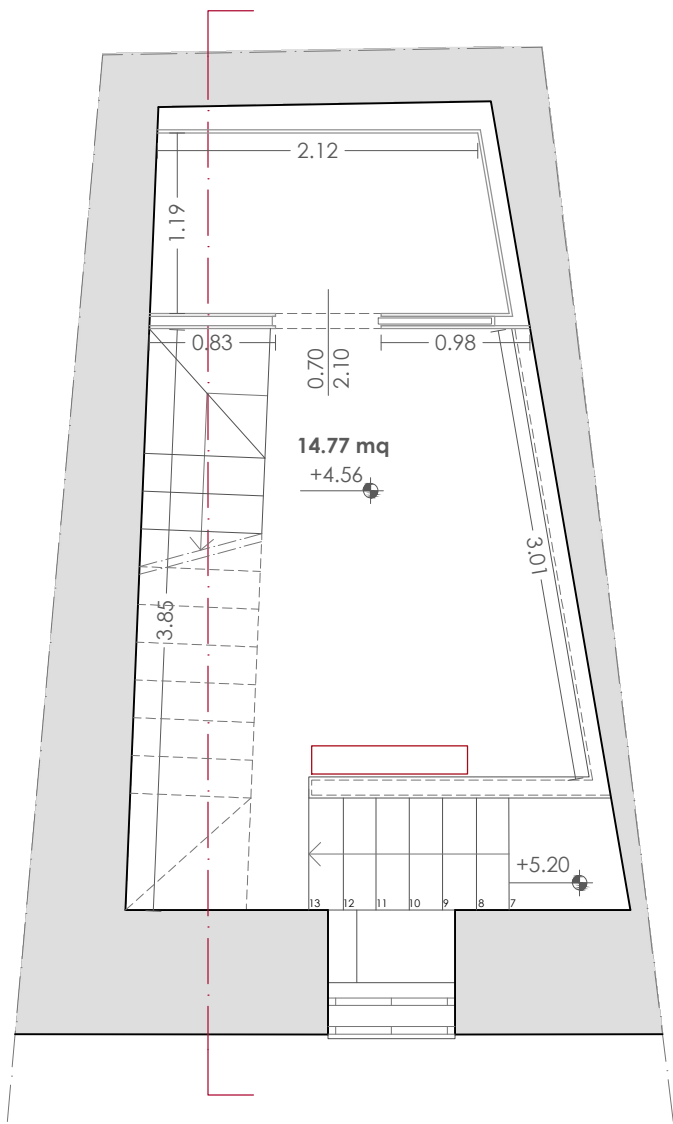


PIANO PRIMO | SUB 2

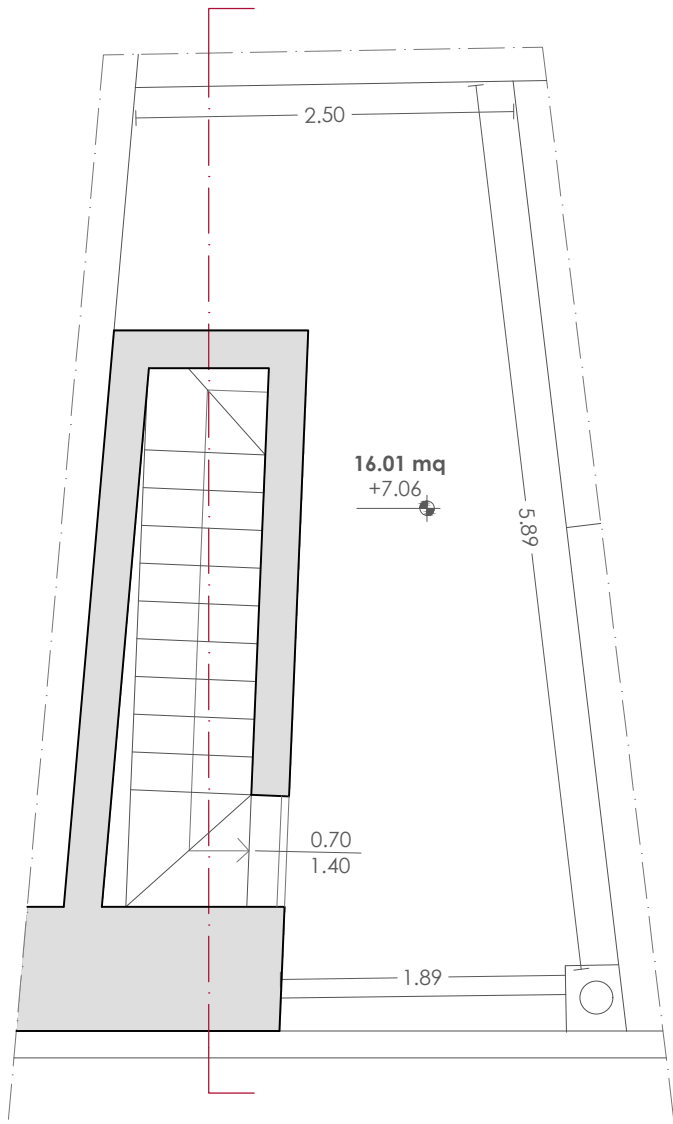


COPERTURA

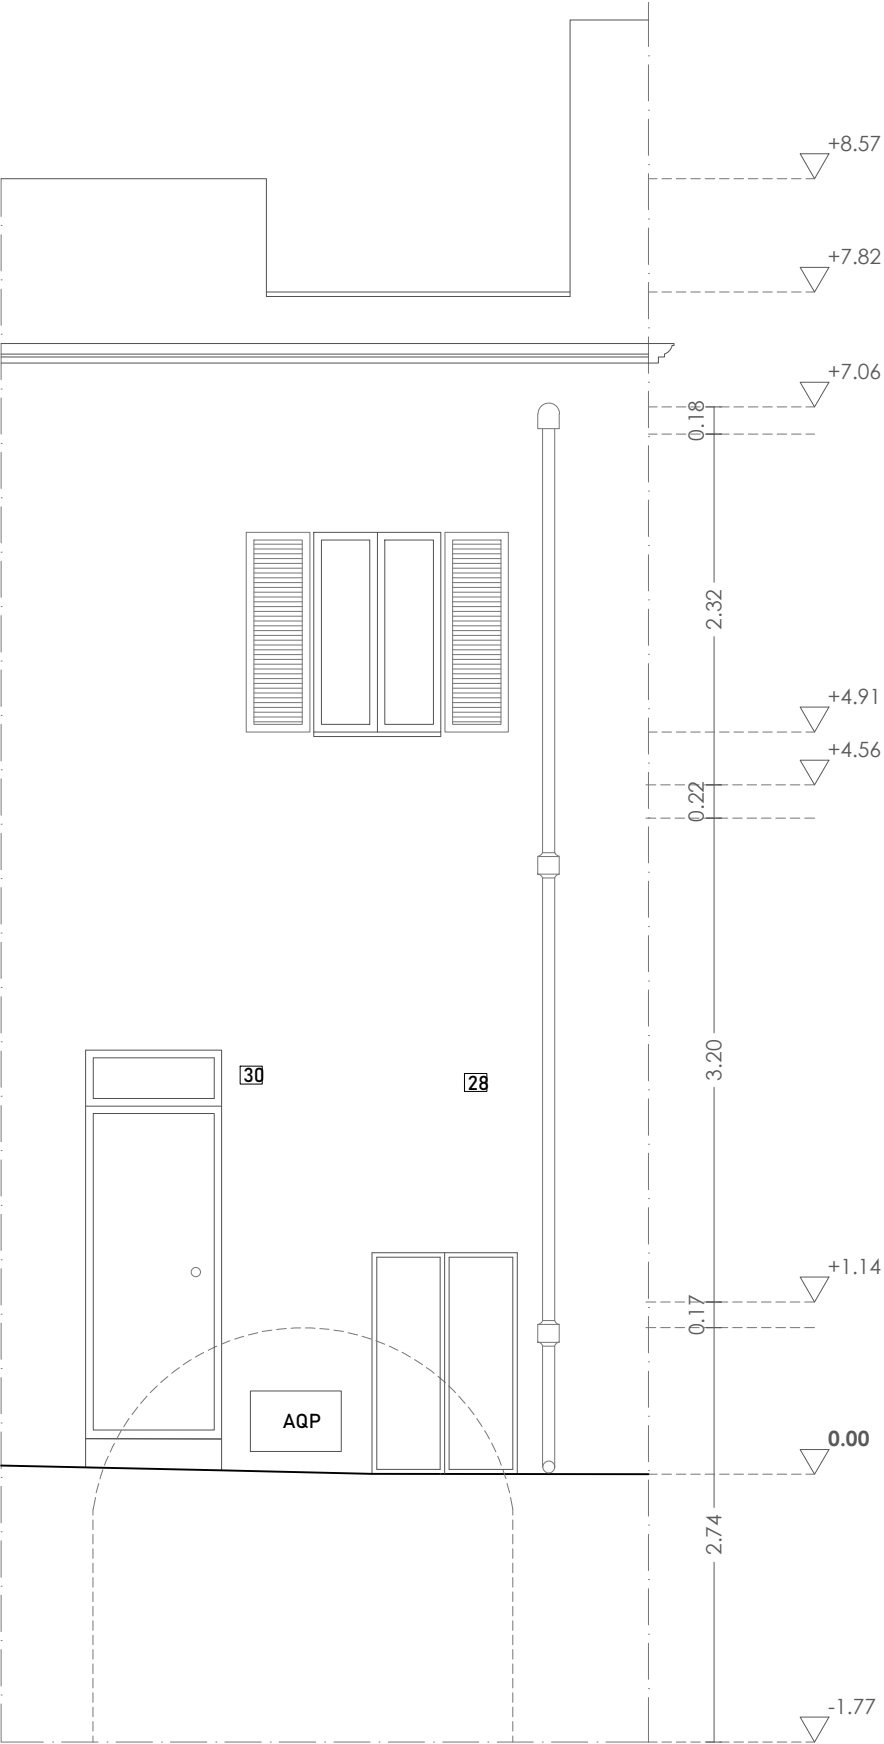


PROSPETTO SUD OVEST

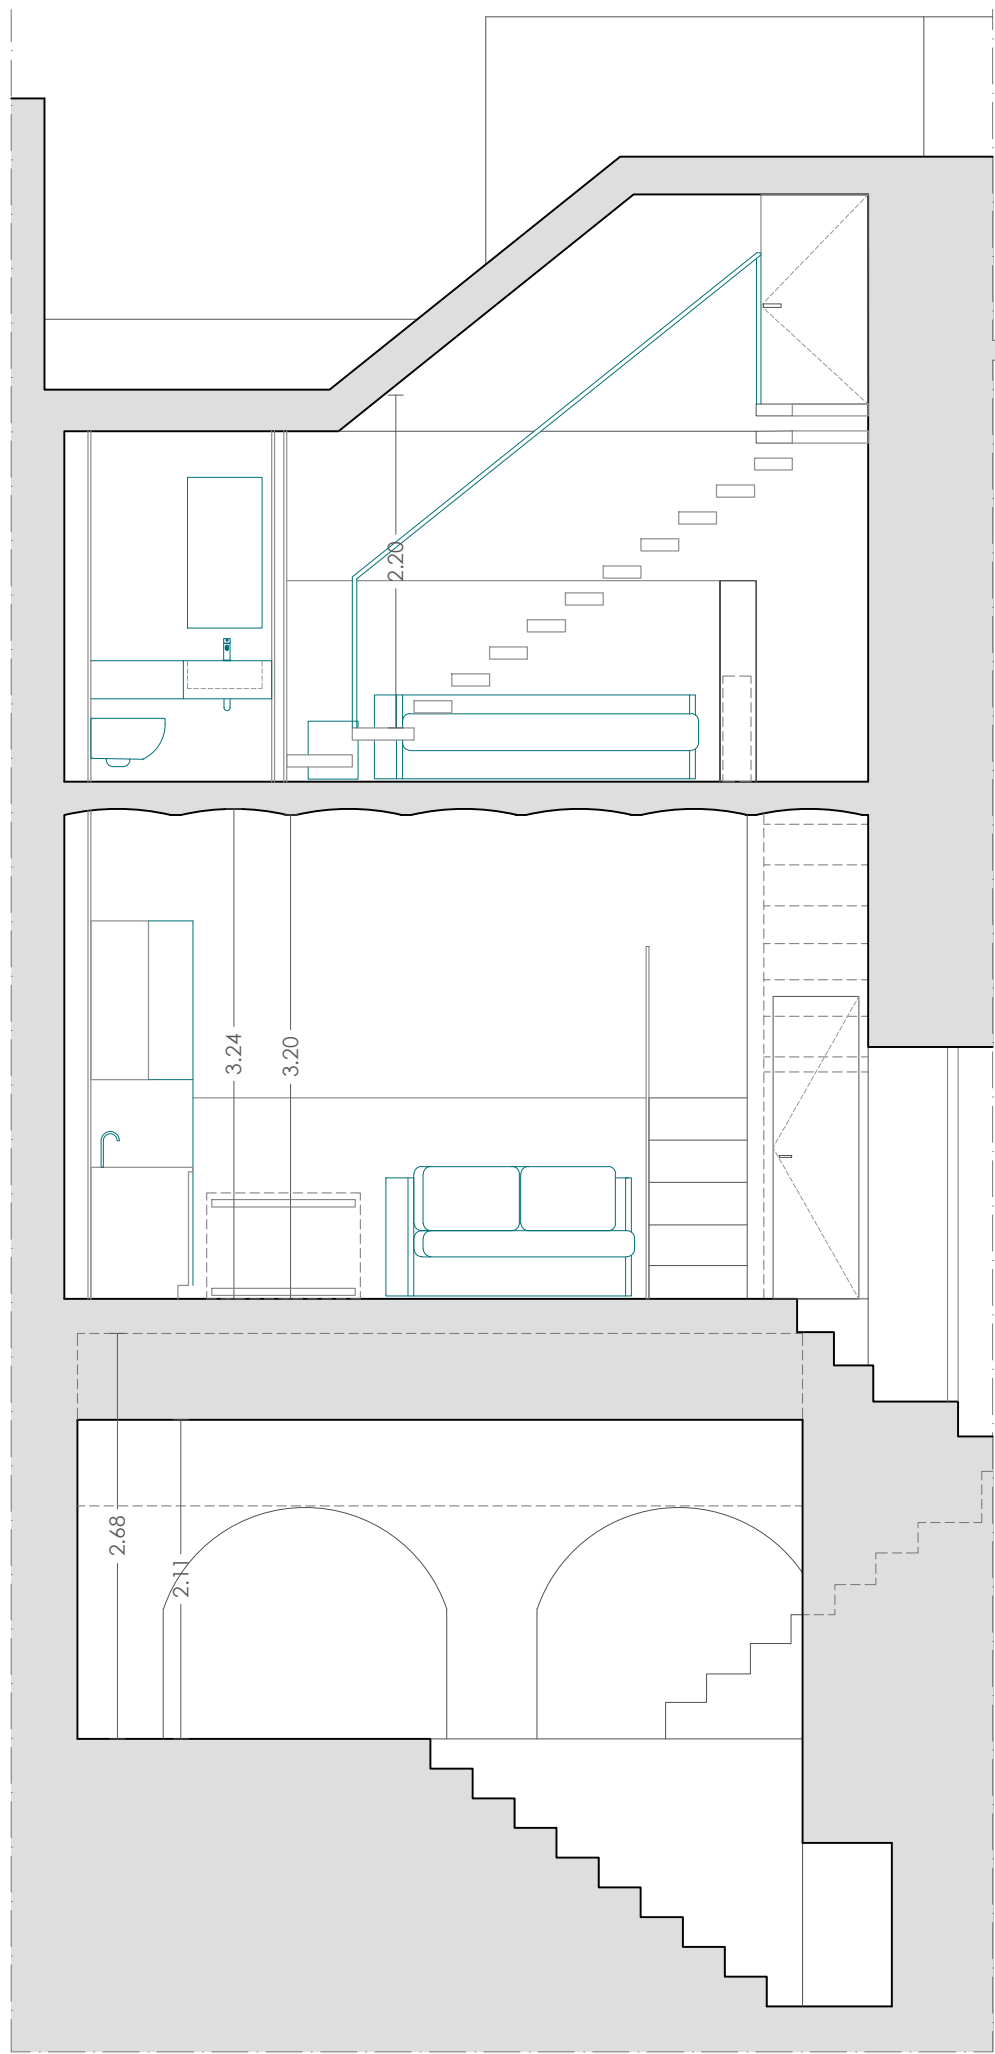

SEZIONE

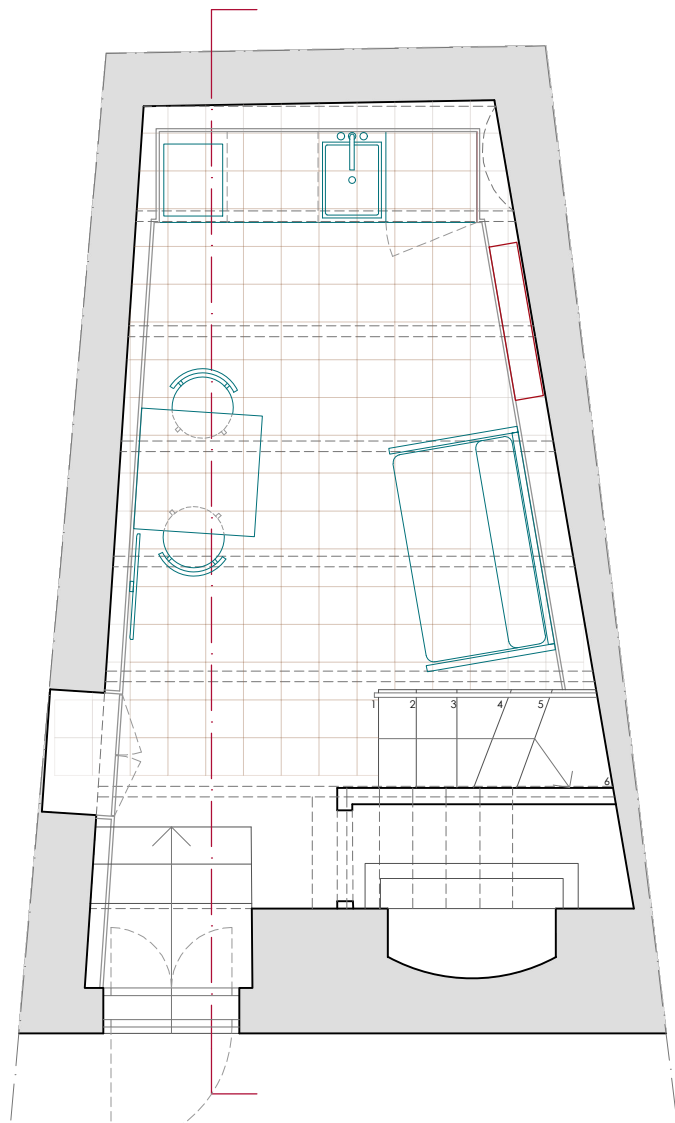

PIANO RIALZATO | Planimetria arredata

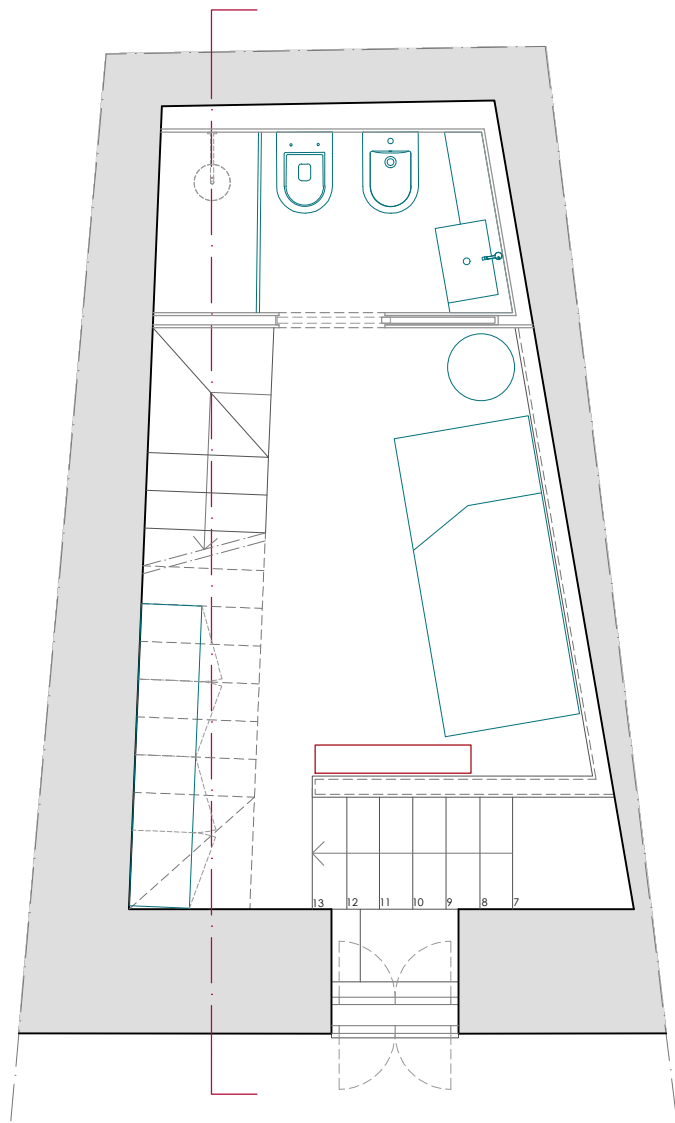

PIANO PRIMO | Planimetria arredata