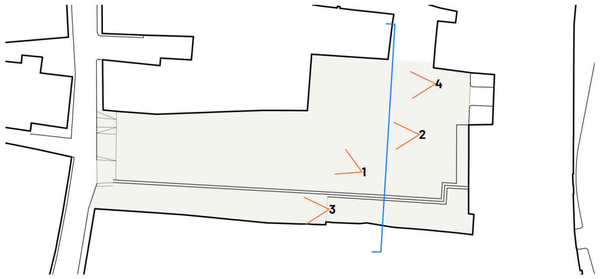

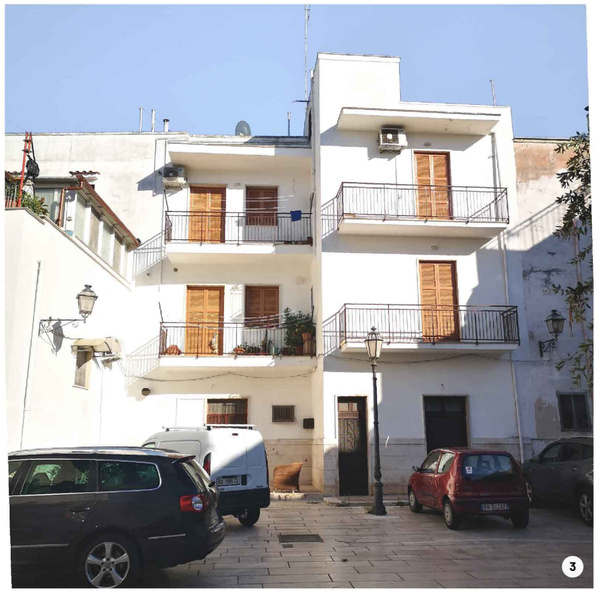

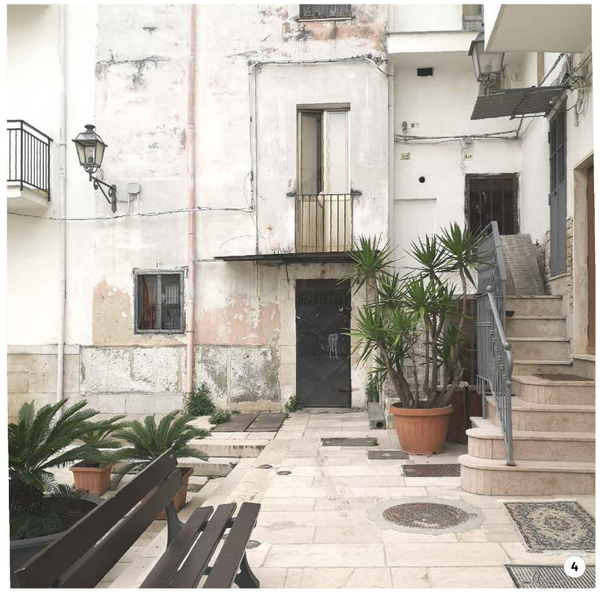

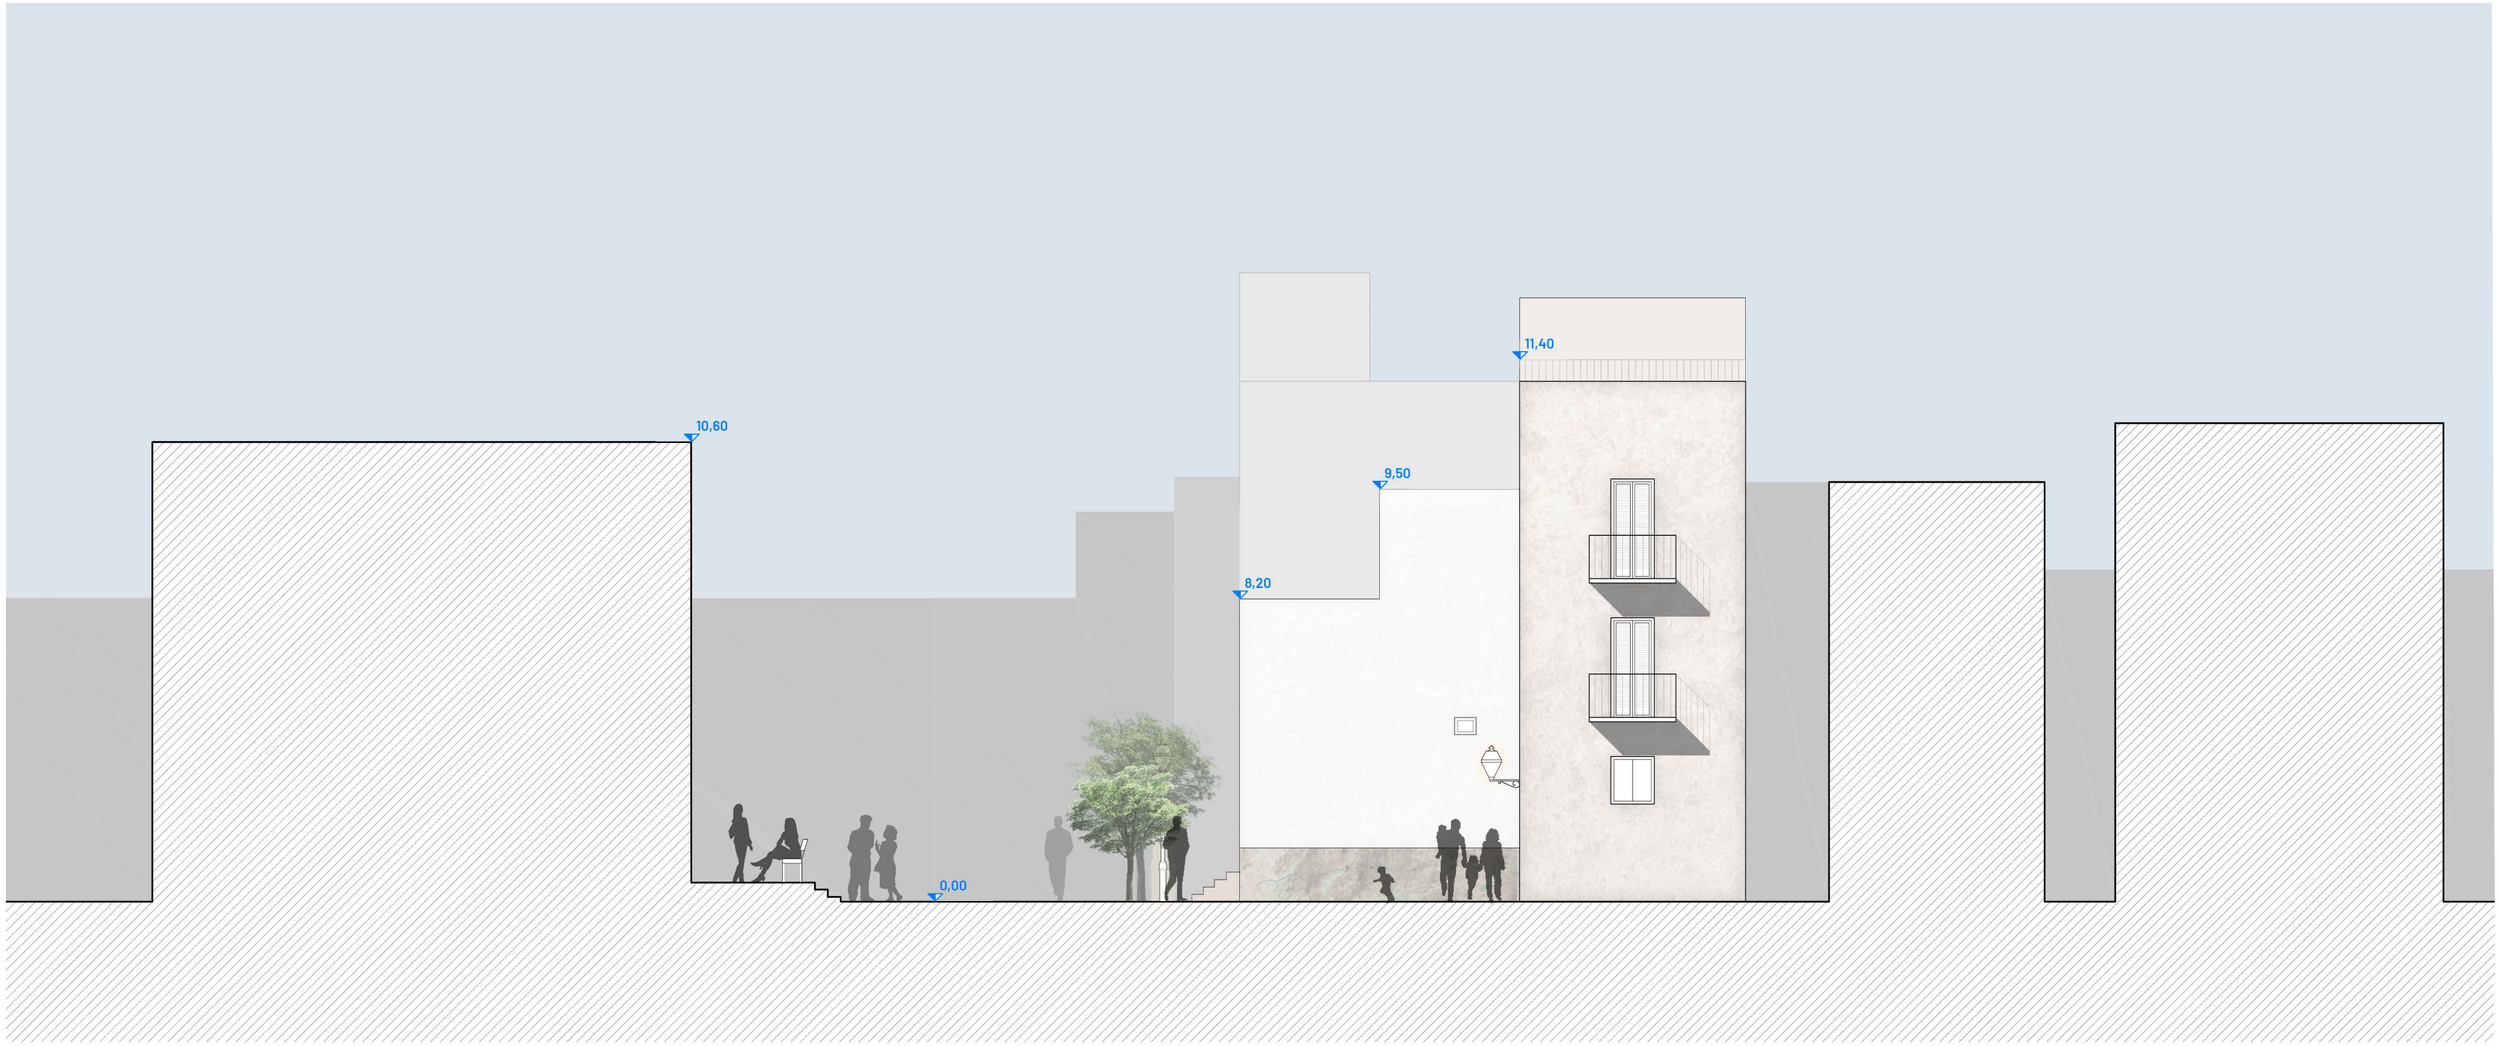

Committente
Comune di Triggiano (BA)
Settore Assetto del Territorio

Responsabile unico del procedimento: Ing. Carlo Ronzino

Oggetto della progettazione
Progetto di Rigenerazione di Piazza Marinullo e delle aree circostanti

N. progressivo **19** | Commessa 214 | Categoria Stato dei luoghi | Gruppo Rilievo materico

Nome elaborato
19_214_PD_B_3_04_Stato dei luoghi_Rilievo materico_Sezione trasversale CC' - Piazza Marinullo

Titolo elaborato
Sezione trasversale CC' - Piazza Marinullo

Numero
4

Livello progettazione
Progetto definitivo

Progettazione
Progettista incaricato: Ph.D. Arch. Alessandro Cariello
Consulente impianti elettrici: Per. Ind. Giuseppe Masiello
Consulente impianti meccanici e a fluido: Per. Ind. Gabriele Martielli
Consulente strutture: Ing. Luigi Saponari

Data
21.01.2023

Scala
0 1m 2m 5m