


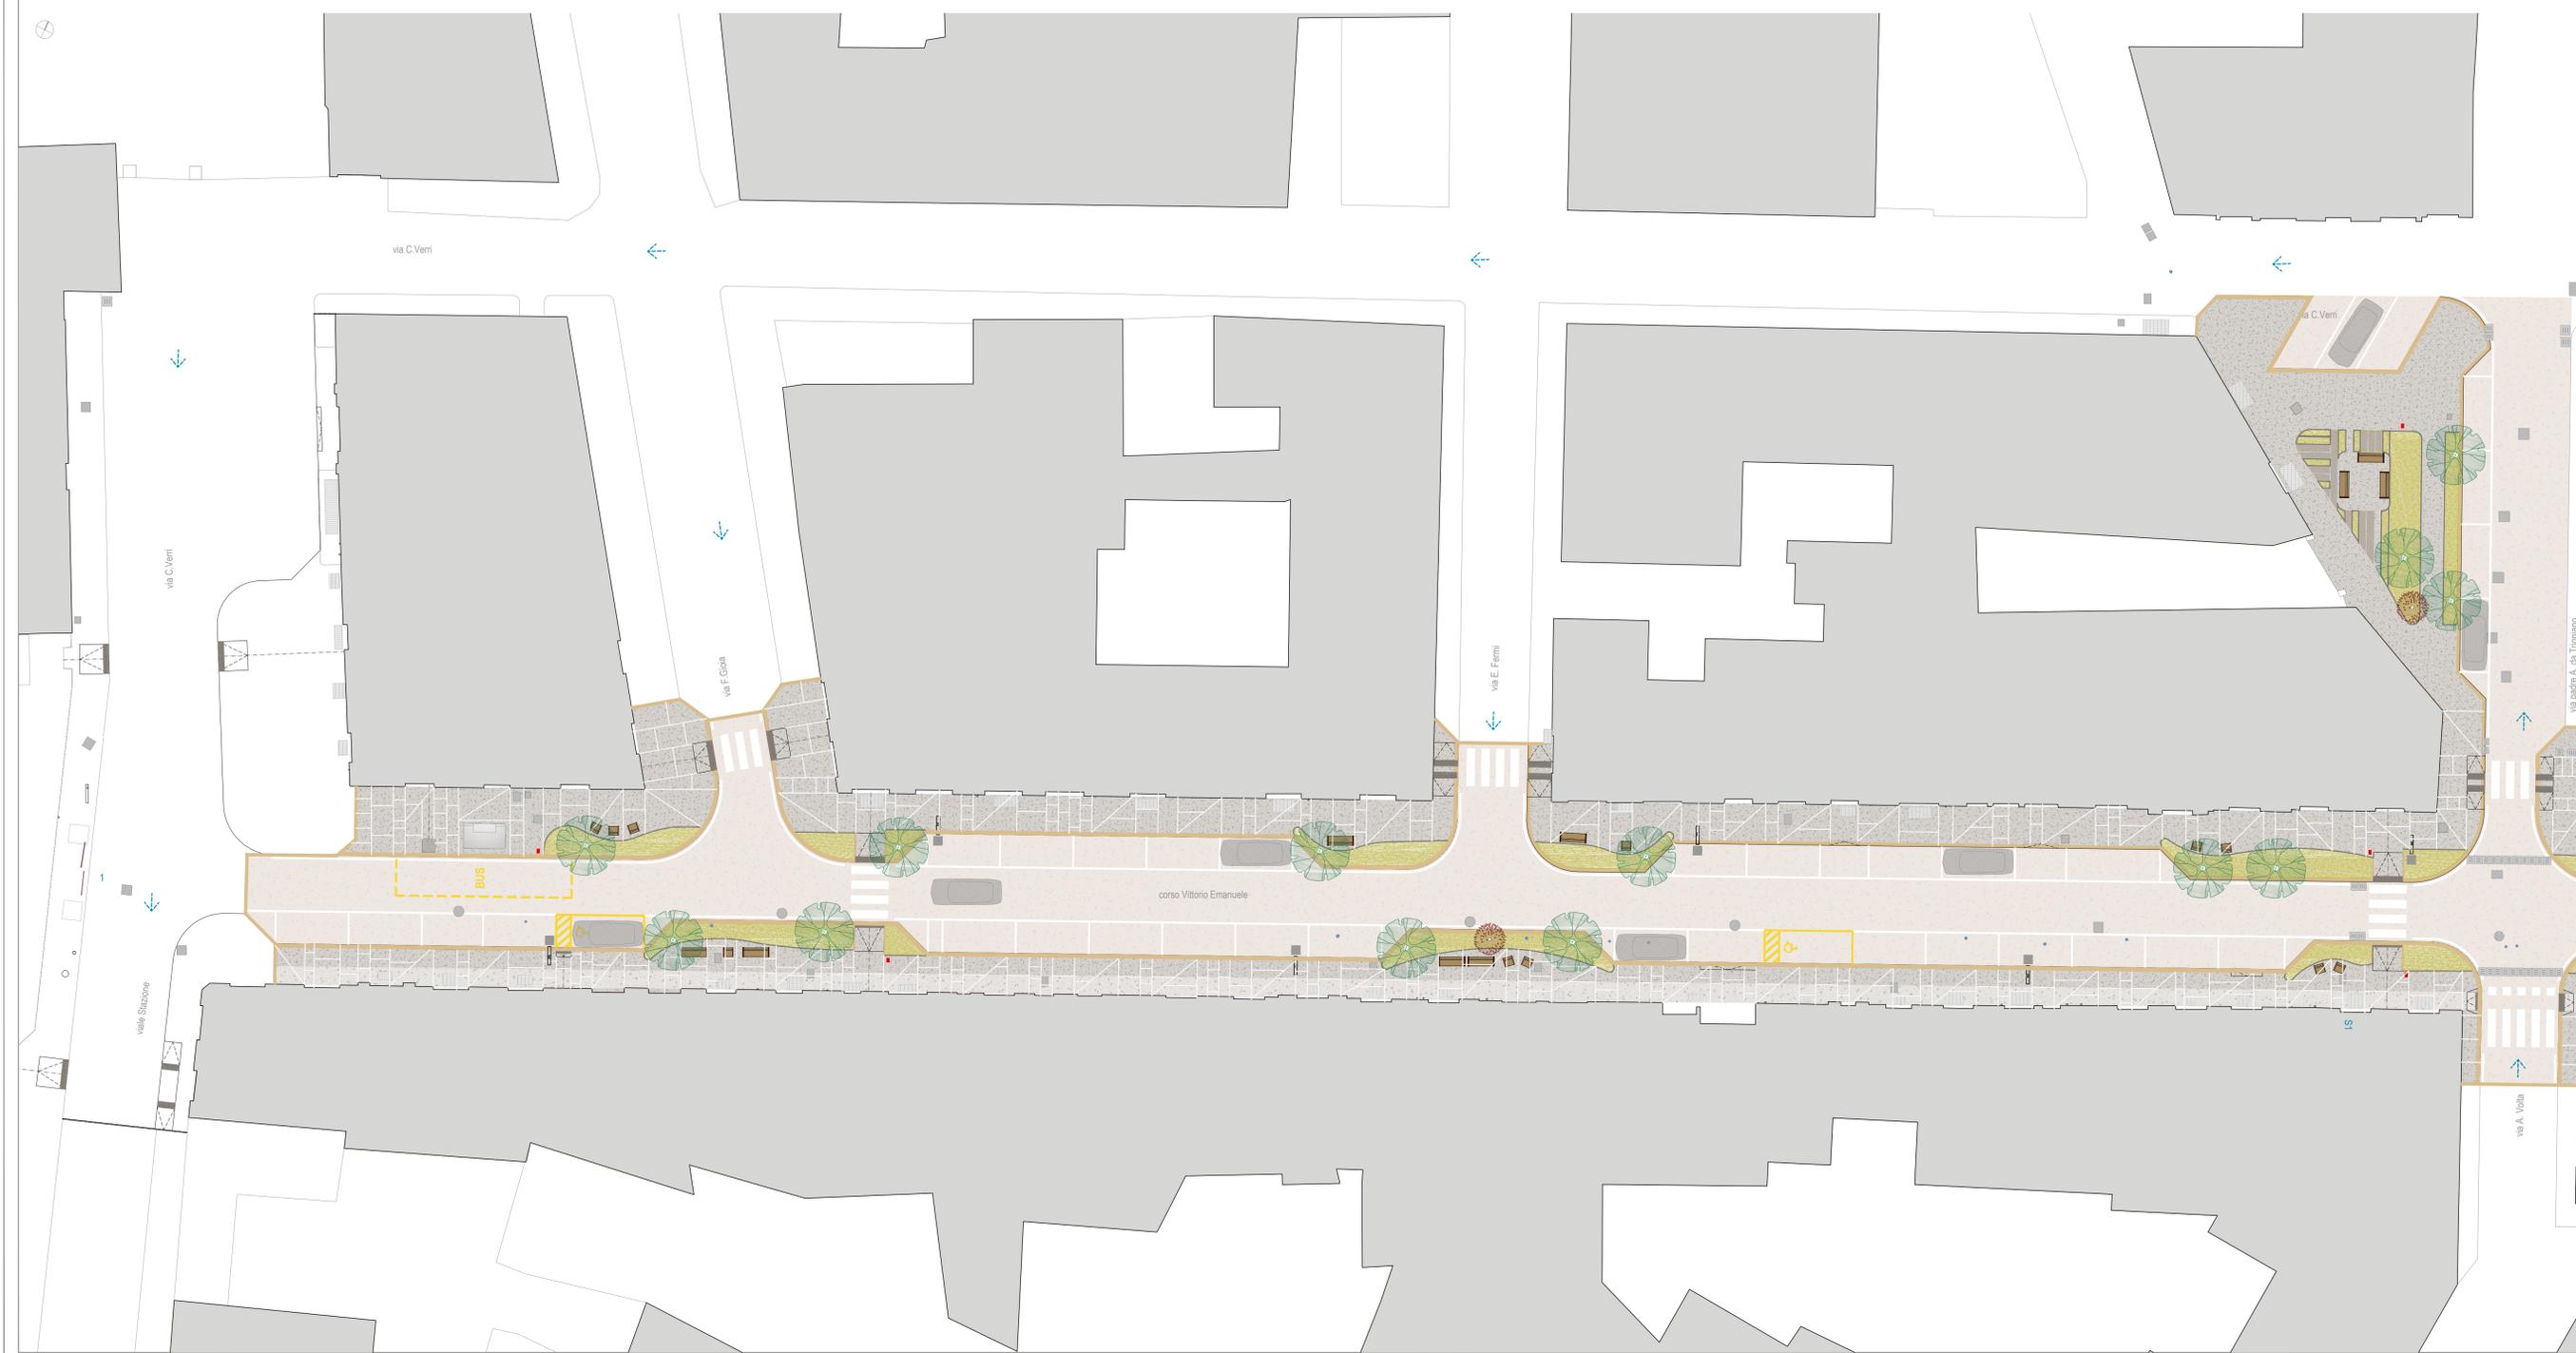

- Pavimentazioni**
- Pavimentazione in asfalto colorato
 - Pavimentazione in masselli autobloccanti
 - Pavimentazione in basolato lapideo delle cave di Soletto posato a corriere - boccardato (largh. 20cm, lungh. da 20 a 120cm, sp. 10cm)
 - Pavimentazione architettonica
 - Cordone in pietra calcarea dura proveniente dalle cave di Soletto - boccardato (largh. 20 cm, sp. 18 cm)
 - Ricorso in pietra proveniente dalle cave di Soletto finitura a filo sega su aree pedonali (largh. 10 cm e 20 cm, sp. 10 cm)
 - Cordone in cemento per rain garden (largh. 10 cm, sp. 25 cm)
 - Profilo paesaggistico in lamina di acciaio corten
 - Profilo paesaggistico in lamina di alluminio
 - Griglie di aerazione
- Arredo**
- Panca con telaio in ghisa sferoidale e braccioli curvilinei - pluriposto
 - Panca con telaio in ghisa sferoidale e braccioli curvilinei - monoposto
 - Cestino portarifiuti con coperchio - portata 120 l
 - Cestino portarifiuti con coperchio - portata 45 l
 - Rastrelliera portabiciclette 4 posti
 - Fontana esistente ricollocata
- Segnaletica stradale**
- Impianto semaforico
 - Segnaletica verticale
 - Segnaletica orizzontale - strisce 12 cm
 - Segnaletica orizzontale - attraversamenti pedonali
- Impianti**
- Palo illuminazione pedonale e veicolare
 - Palo illuminazione pedonale
 - Palo illuminazione pedonale basso
 - Griglia concava in ghisa sferoidale
 - Chiusino a riempimento
 - Chiusino in ghisa
- Vegetazione**
- Terreno vegetale per aiuole
 - Tappeto erboso
 - Albero esistente: Tilia
 - Tilia
 - Quercus ilex
 - Prunus Cerasifera Pissardi Nigra
 - Acer Palmatum Thunb.
 - Cespuglio







Comune di Triggiano
Città Metropolitana di Bari

INTERVENTO DI RIGENERAZIONE DEL SISTEMA DI SPAZI DI CORSO VITTORIO EMANUELE, VIALE ALDO MORO, VIA DATTOLI E ALCUNI SPAZI ACCESSORI DIRETTAMENTE CONNESSI A TALE DIRETTRICE
PNRR MSC2, INVESTIMENTO 2.2. VERDE METROPOLITANO (PAESAGGIO / FORESTAZIONE / EDUCAZIONE AMBIENTALE / QUALITÀ DELLA VITA/CARBON LOW)
CUP: J41G2200000001



STAZIONE APPALTANTE

COMUNE DI TRIGGIANO
Settore Assetto del Territorio
Piazza Vittorio Veneto, 46 - 70019 Triggiano (BA)
Codice Fiscale: 0090250724
Contatti: +39 0804528111
Pec: protocollo@pec.comune.triggiano.ba.it
e.comuni@pec.comune.triggiano.ba.it

RESPONSABILE UNICO DEL PROCEDIMENTO: ING. CARLO RONZINO

PROGETTAZIONE

RTP FORIMA
Arch. Fernando Russo (mandatario)
Arch. Rosanna Russo (mandataria)
Arch. Luigi Falco (mandatario)
Arch. Andrea Piana (mandatario)
Arch. Rosanna Ferraro (mandataria)
Ing. Umberto Gallo (mandatario)
Ing. Stefano Dal Sasso (mandatario)
Ing. Gae Stamborico (mandatario)
Arch. Maria G. Fianello (mandataria)
Arch. Stefania Caputo (mandataria)
Arch. Silvia Sinigaglia (mandataria)

COORDINAMENTO
PROGETTAZIONE ARCHITETTONICA:
Arch. Rosanna Russo (mandataria)
Arch. Luigi Falco (mandatario)
Arch. Andrea Piana (mandatario)
Arch. Rosanna Ferraro (mandataria)
Arch. Stefania Caputo (mandataria)
Arch. Silvia Sinigaglia (mandataria)

PROGETTAZIONE SPANZIATICA:
Arch. Rosanna Russo (mandataria)

PROGETTAZIONE VIABILITICA:
Arch. Rosanna Russo (mandataria)

COORDINATORE DELLA SICUREZZA IN FASE DI PROIEZIONE:
Arch. Rosanna Russo (mandataria)

Arch. Fernando RUSSO
Arch. Rosanna RUSSO
Arch. Luigi FALCO
Arch. Andrea PIANA
Arch. Rosanna FERRARO
Arch. Stefania CAPUTO
Arch. Silvia SINIGAGLIA
Ing. Umberto GALLO
Ing. Stefano DAL SASSO
Ing. Gae STAMBORICO
Arch. Maria G. FIANELLO
Arch. Stefania CAPUTO
Arch. Rosanna RUSSO

PROGETTO DEFINITIVO

ELABORATO	DATA	NOME	FIRMA
C.so Vittorio Emanuele - tratto 1			
Planimetria complessiva (via Verri - via padre A. da Triggiano)			

REVISIONI

Rev.	DATA	AGGIORNAMENTI
Rev. 1		
Rev. 2		
Rev. 3		

DATA

06/11/2023

SCALA

1:200

CODICE ELABORATO

CODICE FILE

CODICE BREVE

AR.CVE.

T1.01