





ABACO VEGETAZIONALE
ESSENZE ARBOREE

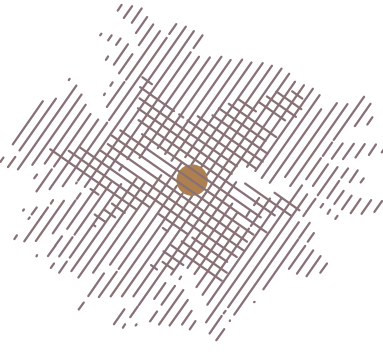


nome comune
nome scientifico
famiglia
portamento
fioritura
altezza
habitat

MIRABOLANO, AMOLO
PRUNUS CERASIFERA "PISSARDI"
rosaceae
arbores, dalla chioma alta, densa, leggermente espansa e di colore rossastro
da Marzo ad Aprile
fino a 7 m
pianta originaria della Penisola Balcanica e dell'Asia minore

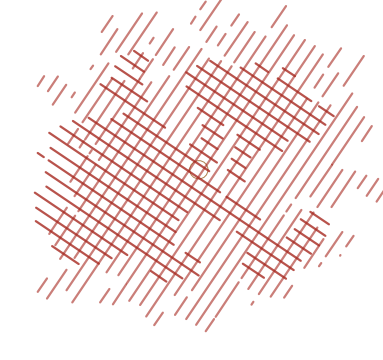

nome comune
nome scientifico
famiglia
portamento
fioritura
altezza
habitat


ACERO ROSSO PALMATO
ACER PALMATUM THUNG.
sapindaceae
arbores, dalla chioma leggera, piatta ad ombrello e di colore verde-rossastro
da Aprile a Maggio
fino a 6 m
pianta originaria dell'estremo Oriente (Cina, Corea, Giappone)

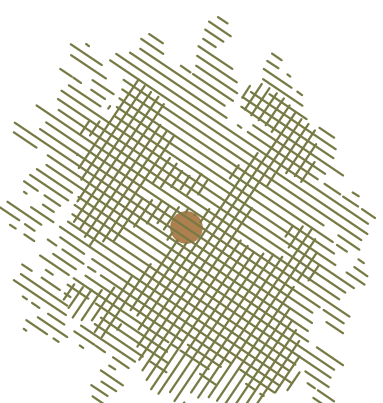

nome comune
nome scientifico
famiglia
portamento
fioritura
altezza
habitat


LECCIO
QUERCUS ILEX L.
fagaceae
arbores, dalla chioma alta, densa, leggermente espansa e di colore verde scuro
da Aprile a Giugno
fino a 25 m
pianta sempreverde tipica della macchia mediterranea, si trova fino ad altitudini di 60

ESSENZE ARBUSTIVE BASSE, TAPPEZZANTI E PIANTE ERBACEE

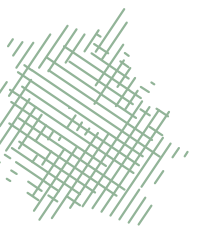


nome comune
nome scientifico
famiglia
portamento
fioritura
altezza
habitat

TIMO COMUNE
THYMUS VULGARIS
lamiaceae
arbusco piccolo sempreverde eretto
da Marzo ad Ottobre
max 0,40 m
Europa centrale e meridionale

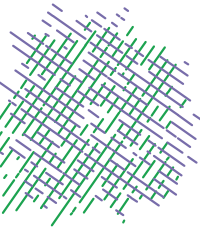


nome comune
nome scientifico
famiglia
portamento
fioritura
altezza
habitat

LAVANDA
LAVANDULA ANGUSTIFOLIA
lamiaceae
cespuglioso - arbusivo, pianta perenne
da Settembre
max 1,2 m
Mediterraneo, luoghi aridi e soleggiati

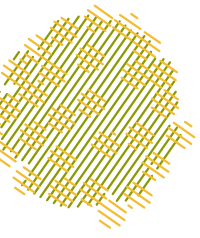


nome comune
nome scientifico
famiglia
portamento
fioritura
altezza
habitat

CAMOMILLA TINTORIA
ANTHEMIS TINCTORIA "E.C. BUXTON"
asteraceae
erbacca perenne dalla forma arbustiva
da Giugno a Settembre
max 0,8 m
Mediterraneo

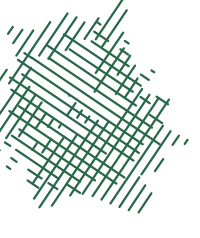


nome comune
nome scientifico
famiglia
portamento
fioritura
altezza
habitat

ROSMARINO
SALVIA ROSMARINUS / ROSMARINUS OFFICINALIS
lamiaceae
arbusco sempreverde
da Marzo ad Ottobre
da 0,5 a 1,5 m
Mediterraneo

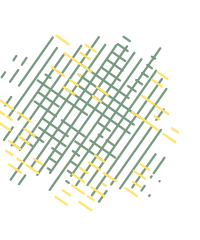


nome comune
nome scientifico
famiglia
portamento
fioritura
altezza
habitat

SANTOLINA
SANTOLINA CHAMAECYPARISSUS
lamiaceae
arbusco piccolo
da Giugno a Luglio
max 0,5 m
Mediterraneo

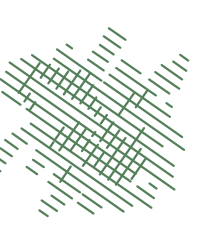


nome comune
nome scientifico
famiglia
portamento
fioritura
altezza
habitat

BORRACINA RUPESTRE
SEDUM REFLEXUM "BLUE CUSHION"
crassulaceae
pianta erbacea perenne, succulenta tappezzante folla e regolare
da Maggio a Luglio
max 0,15 m
Italia, regioni del clima temperato

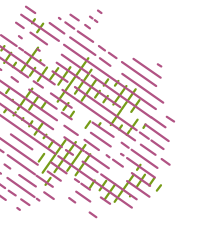

nome comune
nome scientifico
famiglia
portamento
fioritura
altezza
habitat

ERICA
CALLUNA VULGARIS
ericaceae
piccolo arbusco con rami dall'andamento tortuoso
da Marzo a Novembre
max 0,7 m
Asia ed Europa

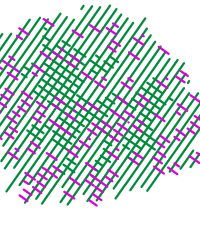


nome comune
nome scientifico
famiglia
portamento
fioritura
altezza
habitat

MESEMBRIANTEMO RUSTICO
DELOSPERMA COOPERI
azooaceae
succulenta rustica tappezzante, erbacea perenne sempreverde
da Giugno ad Ottobre
max 0,15 m
originaria della zona tropicale



Comune di Triggiano
Città Metropolitana di Bari

INTERVENTO DI RIGENERAZIONE DEL SISTEMA DI SPAZI DI CORSO
VITTORIO EMANUELE, VIALE ALDO MORO, VIA DATTOLI E ALCUNI SPAZI
ACCESSORI DIRETTAMENTE CONNESSI A TALE DIRETTRICE
PNRR MSC2, INVESTIMENTO 2.2. VERDE METROPOLITANO (PAESAGGIO / FORESTAZIONE /
EDUCAZIONE AMBIENTALE / QUALITÀ DELLA VITA/CARBON LOW)
CUP: J41G2200000001

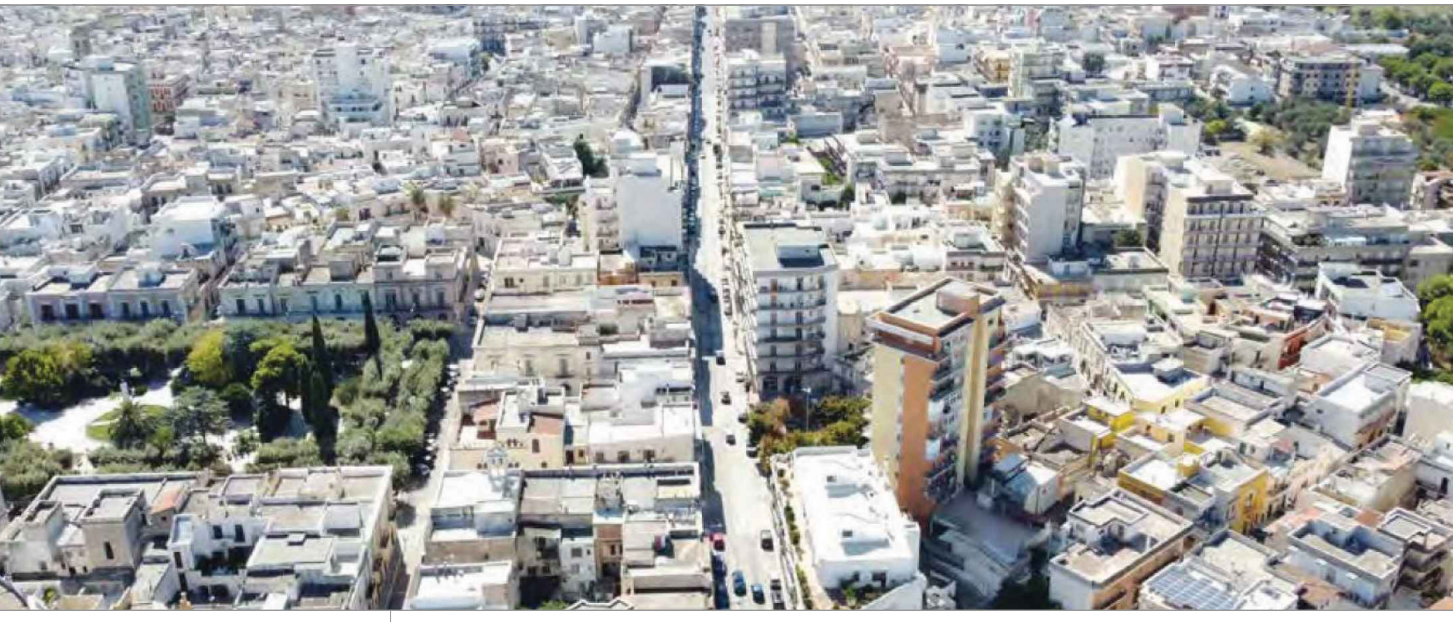

STAZIONE APPALTANTE		RESPONSABILE UNICO DEL PROCEDIMENTO: ING. CARLO RONZINO	
COMUNE DI TRIGGIANO Settore Assetto del Territorio Piazza Vittorio Veneto, 45 - 70019 Triggiano (BA) Codice Fiscale: 0086260754 Contatti: +39 0864621111 Pec: arbores@pec.comune.triggiano.ba.it c.ronzino@pec.comune.triggiano.ba.it		PROGETTAZIONE	
RTP F&RIMA Arch. Fernando Russo (mandatario) Arch. Riccardo Russo (progettante) Arch. Luigi Fallo (progettante) Arch. Andrea Pansa (progettante) Arch. Rosella Farnetti (progettante) Ing. Umberto Gallo (progettante) Ing. Stefano Del Sesto (progettante) Ing. Geo Silvestro (progettante) Arch. Maria G. Pansa (progettante) Arch. Stefano Caputo (progettante) Arch. Silvia Silvia (progettante)		COORDINAMENTO: PROGETTAZIONE ARCHITETTONICA: PROGETTAZIONE IMPIANTISTICA: PROGETTAZIONE VIABILITICA: COORDINATORE DELLA SICUREZZA IN FASE DI PROGETTAZIONE:	
Dott. Arch. Fernando Russo Dott. Arch. Riccardo Russo Dott. Arch. Luigi Fallo Dott. Arch. Rosella Farnetti Dott. Arch. Stefano Caputo Dott. Arch. Maria Giuseppina Forriello Dott. Ing. Geo Silvestro Dott. Ing. Stefano Del Sesto Dott. Ing. Umberto Gallo Dott. Arch. Riccardo Russo			

PROGETTO DEFINITIVO			
ELABORATO		REDAZIONE	
C.so Vittorio Emanuele - tratto 1		VERIFICATO	
Abaco vegetazionale		APPROVATO	
(via padre A. da Triggiano - via S.Giuseppe)		DATA: 06/11/2023	
REVISIONE		SCALA: 1:200	
Rev. 1		CODICE ELABORATO	
Rev. 2		CODICE FILE	
Rev. 3			
		CODICE BREVE	
		AR.CVE.	
		T1.08	