


- Pavimentazioni**
- Pavimentazione in asfalto colorato
 - Pavimentazione in masselli autobloccanti
 - Pavimentazione in basolato lapideo delle cave di Soletto posato a corriere - boccardato (largh. 20cm, largh. da 20 a 120cm, sp. 10cm)
 - Pavimentazione architettonica in calcestruzzo
 - Cordone in pietra calcarea dura proveniente dalle cave di Soletto - boccardato (largh. 20 cm, sp. 18 cm)
 - Ricorso in pietra proveniente dalle cave di Soletto finitura a filo sega su aree pedonali (largh. 10 cm e 20 cm, sp. 10 cm)
 - Cordone in cemento per rain garden (largh. 10 cm, sp. 25 cm)
 - Profilo paesaggistico in lamina di acciaio corten
 - Griglie di aerazione

- Vegetazione**
- Terreno vegetale per aiuole
 - Tappeto erboso
 - Albero esistente: Tilia
 - Tilia
 - Quercus ilex
 - Prunus Cerasifera Pissardii Nigra
 - Cespuglio

- Arredo**
- Panca con telaio in ghisa sferoidale e braccioli curvilinei - pluriposto
 - Panca con telaio in ghisa sferoidale e braccioli curvilinei - monoposto
 - Cestino portarifiuti con coperchio - portata 120 l
 - Cestino portarifiuti con coperchio - portata 45 l
 - Rastrelliera portabiciclette 4 posti
 - Fontana esistente ricollocata

- Segnaletica stradale**
- Impianto semaforico
 - Segnaletica verticale
 - Segnaletica orizzontale - strisce 12 cm
 - Segnaletica orizzontale - attraversamenti pedonali

- Impianti**
- Palo illuminazione stradale e pedonale
 - Palo illuminazione pedonale
 - Griglia concava in ghisa sferoidale
 - Chiusuro a riempimento
 - Chiusuro in ghisa

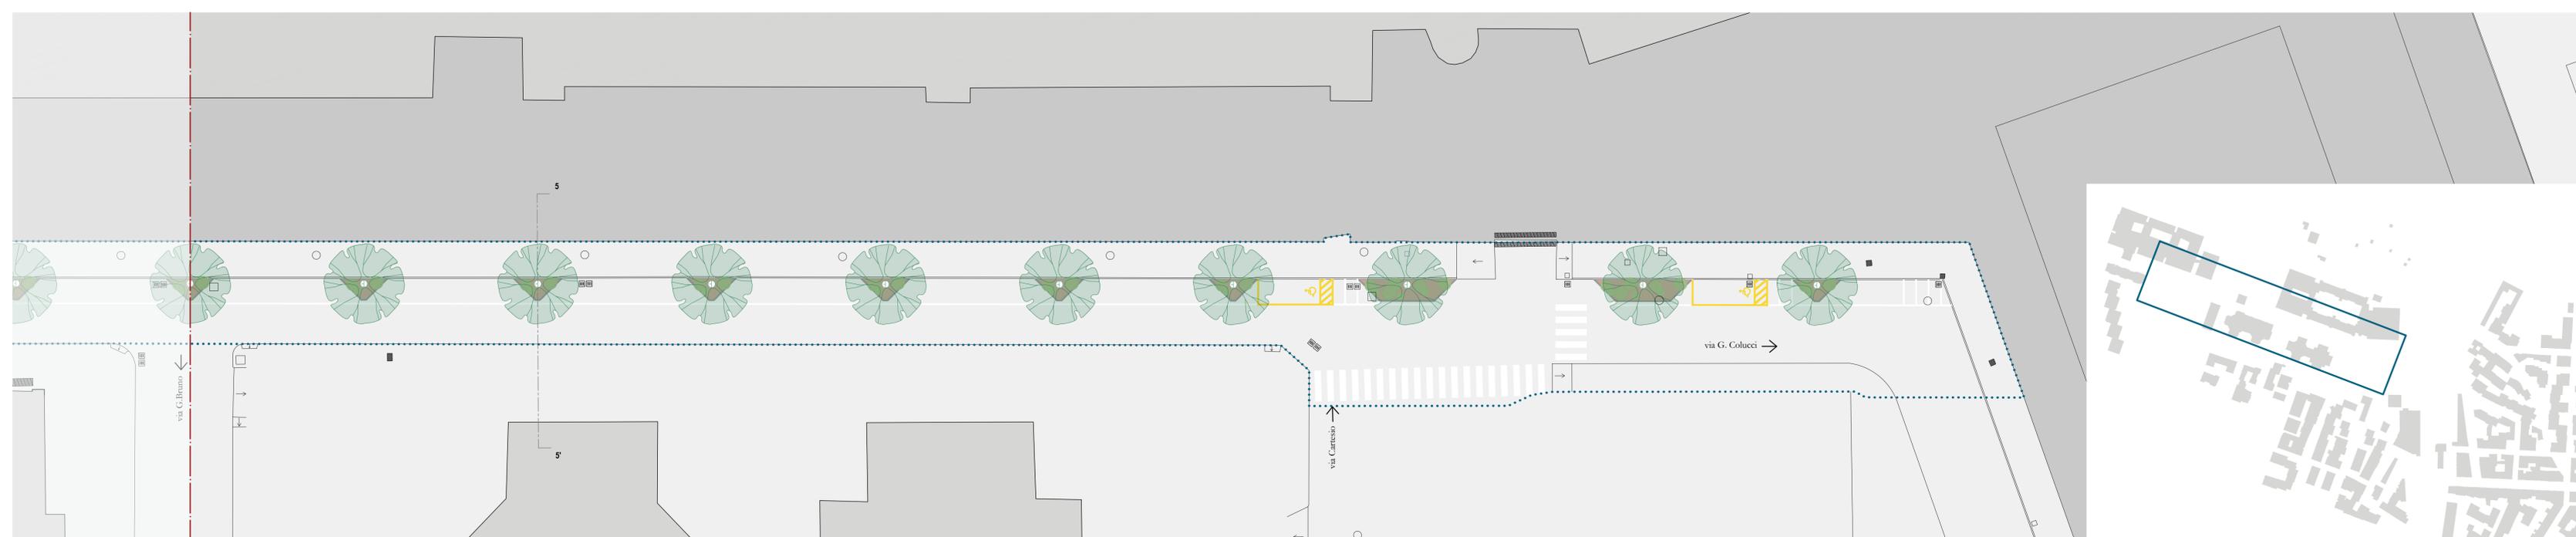





Comune di Triggiano
Città Metropolitana di Bari

INTERVENTO DI RIGENERAZIONE DEL SISTEMA DI SPAZI DI CORSO VITTORIO EMANUELE, VIALE ALDO MORO, VIA DATTOLI E ALCUNI SPAZI ACCESSORI DIRETTAMENTE CONNESSI A TALE DIRETTICE
PNRR MSC2, INVESTIMENTO 2.2. VERDE METROPOLITANO (PAESAGGIO / FORESTAZIONE / EDUCAZIONE AMBIENTALE / QUALITÀ DELLA VITA/CARBON LOW)
CUP: J41G2200000001



STAZIONE APPALTANTE
COMUNE DI TRIGGIANO
Settore Assetto del Territorio
Piazza Vittorio Veneto, 46 - 70019 Triggiano (BA)
Codice Fiscale: 0866250724
Contatti: +39 0804629111
Piac: protocollo@pec.comune.triggiano.ba.it
c.ronzino@pec.comune.triggiano.ba.it

RESPONSABILE UNICO DEL PROCEDIMENTO: ING. CARLO RONZINO

PROGETTAZIONE		COORDINAMENTO	
RTP F&RMa Arch. Fernando Russo (mandatario) Arch. Riccardo Russo (mandatario) Arch. Luigi Faluso (mandatario) Arch. Andrea Pirota (mandatario) Arch. Rossella Ferrarini (mandatario) Ing. Umberto Gallo (mandatario) Ing. Stefano Dal Sasso (mandatario) Arch. Gian Silvestro (mandatario) Arch. Maria G. Fiorillo (mandatario) Arch. Stefania Ciappi (mandatario) Arch. Silvia Oliva (mandatario)	PROGETTAZIONE ARCHITETTONICA: Arch. Riccardo Russo Arch. Luigi Faluso Arch. Andrea Pirota Arch. Rossella Ferrarini Arch. Stefano Dal Sasso Arch. Gian Silvestro Arch. Maria G. Fiorillo Arch. Stefania Ciappi Arch. Silvia Oliva	COORDINAMENTO: Arch. Riccardo Russo Arch. Luigi Faluso Arch. Andrea Pirota Arch. Rossella Ferrarini Arch. Stefano Dal Sasso Arch. Gian Silvestro Arch. Maria G. Fiorillo Arch. Stefania Ciappi Arch. Silvia Oliva	PROGETTAZIONE IMPIANTISTICA: Ing. Stefano Dal Sasso Arch. Gian Silvestro Arch. Maria G. Fiorillo Arch. Stefania Ciappi Arch. Silvia Oliva

PROGETTO DEFINITIVO

ELABORATO	REDAITTO	DATA	NOME	FIRMA
Via Dattoli	FERDANDO RUSSO	06/11/23		

Planimetria complessiva

REVISIONE	DATA	AGGIORNAMENTI	SCALA	CODICE BREVE
Rev. 1			1:200	AR.DT.01
Rev. 2				
Rev. 3				