ABACO DELLE PAVIMENTAZIONI

- Paviment. drenante in granulato posata su struttura reticolare a nido d'ape in polipropilene riciclato GRANULATO colore BRECCIA PERNICE 3-5 mm
- Paviment. drenante in granulato posata su struttura reticolare a nido d'ape in polipropilene riciclato GRANULATO colore GIALLO SIENA 3-5 mm
- Paviment.drenante in granulato posata su struttura reticolare a nido d'ape in polipropilene riciclato GRANULATO colore GIALLO MORI 3-5 mm
- Paviment. drenante in granulato posata su struttura reticolare a nido d'ape in polipropilene riciclato GRANULATO colore OCCHIALINO 3-5 mm
- Paviment. drenante in granulato posata su struttura reticolare a nido d'ape in polipropilene riciclato GRANULATO colore MADRE PERLA 3-5 mm
- Pavimentazione architettonica in calcestruzzo effetto sasso lavato, ghiaia a vista

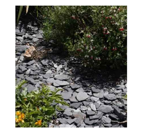
Esempio

- Terreno ricoperto da scaglie di ARDESIA VIOLA 200-400 mm
- Terreno con erba naturale

ABACO DELLA VEGETAZIONE

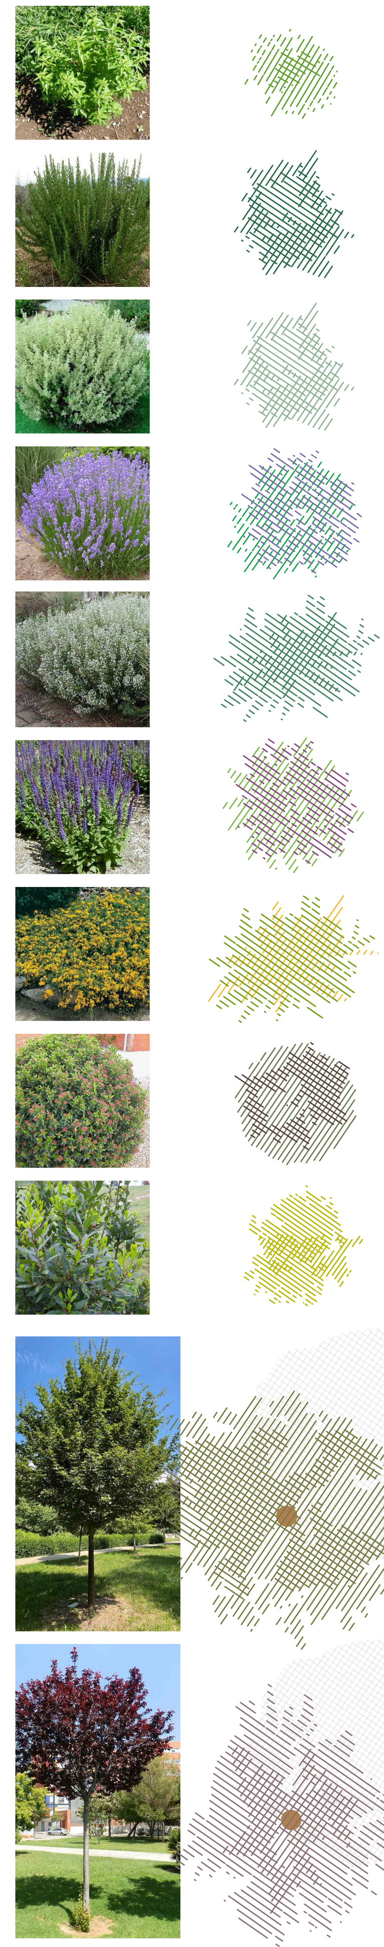

nome comune	**VERBENA ODOROSA**
nome scientifico	LIPPIA CITRIDORA KUNTH
famiglia	verbanacee
portamento	arbusto con fusto e rami molto flessibili
fioritura	-
altezza	max 3 m
habitat	sud America, Europa

nome comune	**ROSMARINO**
nome scientifico	SALVIA ROSMARINUS / ROSMARINUS OFFICINALIS
famiglia	laminacee
portamento	arbusto sempreverde
fioritura	da Marzo ad Ottobre
altezza	da 0,5 a 1,5 m
habitat	Mediterraneo

nome comune	**TIMO COMUNE**
nome scientifico	THYMUS VULGARIS
famiglia	laminacee
portamento	arbusto piccolo sempreverde eretto
fioritura	da Marzo ad Ottobre
altezza	max 0,40 m
habitat	Europa centrale e meridionale

nome comune	**LAVANDA**
nome scientifico	LAVANDULA ANGUSTIFOLIA
famiglia	laminacee
portamento	cespuglioso - arbustivo, pianta perenne
fioritura	da Giugno a Settembre
altezza	max 1,2 m
habitat	Mediterraneo, luoghi aridi e soleggiati

nome comune	**MENTUCCIA, NEPETELLA**
nome scientifico	CALAMINTHA NEPETA
famiglia	lamiaceae
portamento	erbacea perenne eretta con fusti più o meno ramosi
fioritura	da Maggio a Dicembre
altezza	max 0,6 m
habitat	Mediterraneo, fra 0 e 1500 m slm, luoghi erbosi tend. aridi

nome comune	**SALVIA DEI BOSCHI, SALVIA NEMOROSA, GENTILGALLA**
nome scientifico	SALVIA NEMOROSA
famiglia	lamiaceae
portamento	perenne erbacea dal portamento eretto
fioritura	da Luglio a Settembre
altezza	max 0,7 m
habitat	Europa meridionale e zone subsiberiane

nome comune	**GINESTRA PELOSA**
nome scientifico	GENISTA PILOSA VANCOUVER 'GOLD'
famiglia	pittosporaceae
portamento	arbusto nano a cupola, tappeto compatto dal portam. prostrato
fioritura	da Maggio a Luglio
altezza	max 0,3 m
habitat	Europa centrale e occidentale, clima temperato

nome comune	**VIBURNO TINO**
nome scientifico	VIBURNUM TINUM
famiglia	adoxaceae
portamento	arbusto sempreverde a crescita media
fioritura	da Gennaio ad Aprile
altezza	max 3 m
habitat	mediterraneo, clima temperato

nome comune	**ALLORO**
nome scientifico	LAURUS NOBILIS
famiglia	lauraceae
portamento	pianta sempreverde, può variare da piccolo arbusto ad albero
fioritura	da Gennaio ad Aprile
altezza	arbusto entro 2 m
habitat	clima caldo - umido

nome comune	**ACERO CAMPESTRE, ACERO OPPIO**
nome scientifico	ACER CAMPESTRE
famiglia	aceracee
portamento	albero dalla chioma alta, larga e tondeggiante
fioritura	da Aprile a Maggio
altezza	fino a 15-20 m
habitat	Europa ed Asia, in Italia in stato selvatico alle basse altitudini

nome comune	**MIRABOLANO, AMOLO**
nome scientifico	PRUNUS CERASIFERA 'PISSARDI'
famiglia	rosaceae
portamento	arboreo, dalla chioma alta, irregolare, espansa e di color rossastro
fioritura	da Marzo ad Aprile
altezza	fino a 7 m
habitat	pianta originaria della Penisola Balcanica e dell'Asia minore

Dett. A: Dettaglio tipologia A | rif. tav. AR.PAR.02
Dett. B: Dettaglio tipologia B | rif. tav. AR.PAR.02
Dett. C: Dettaglio tipologia C | rif. tav. AR.PAR.02
Dett. D2: Dettaglio tipologia D2 | rif. tav. AR.PAR.02
Dett. E2: Dettaglio tipologia E2 | rif. tav. AR.PAR.02
Dett. F: Dettaglio tipologia F | rif. tav. AR.PAR.02
Dett. G: Dettaglio tipologia G | rif. tav. AR.PAR.02
Dett. H: Dettaglio tipologia H | rif. tav. AR.PAR.02

Finanziato dall'Unione europea
NextGenerationEU

Italiadomani
PIANO NAZIONALE DI RIPRESA E RESILIENZA

Comune di Triggiano
Città Metropolitana di Bari

INTERVENTO DI RIGENERAZIONE DEL SISTEMA DI SPAZI DI CORSO VITTORIO EMANUELE, VIALE ALDO MORO, VIA DATTOLI E ALCUNI SPAZI ACCESSORI DIRETTAMENTE CONNESSI A TALE DIRETTRICE

PNRR M5C2, INVESTIMENTO 2.2. VERDE METROPOLITANO (PAESAGGIO / FORESTAZIONE / EDUCAZIONE AMBIENTALE / QUALITÀ DELLA VITA/CARBON LOW)
CUP: J41G22000000001

STAZIONE APPALTANTE

COMUNE DI TRIGGIANO
Settore Assetto del Territorio

Piazza Vittorio Veneto, 46 - 70019 Triggiano (BA)
Codice Fiscale: 00865250724

Contatti: +39 0804628111

Pec: protocollo@pec.comune.triggiano.ba.it
c.ronzino@pec.comune.triggiano.ba.it

RESPONSABILE UNICO DEL PROCEDIMENTO: ING. CARLO RONZINO

PROGETTAZIONE

RTP FèRiMa
Arch. Fernando Russo (mandataria)
Arch. Riccardo Russo (mandante)
Arch. Luigi Falbo (mandante)
Arch. Andrea Paone (mandante)
Arch. Rossella Ferorelli (mandante)
Ing. Umberto Gallo (mandante)
Ing. Stefano Dal Sasso (mandante)
Ing. Geo Sblendorio (mandante)
Arch. Maria G. Fioriello (mandante)
Arch. Stefania Cappa (mandante)
Arch. Silvia Sbisà (mandante)

COORDINAMENTO: Dott. Arch. Fernando RUSSO

PROGETTAZIONE ARCHITETTONICA : Dott. Arch. Fernando RUSSO, Dott. Arch. Riccardo RUSSO, Dott. Arch. Luigi FALBO, Dott. Arch. Andrea PAONE, Dott. Arch. Rossella FERORELLI, Dott. Arch. Stefania CAPPA, Dott. Arch. Silvia SBISA', Dott. Arch. Maria Giuseppina FIORIELLO

PROGETTAZIONE IMPIANTISTICA: Dott. Ing. Geo SBLENDORIO

PROGETTAZIONE VIABILISTICA: Dott. Ing. Stefano DAL SASSO, Dott. Ing. Umberto GALLO

COORDINATORE DELLA SICUREZZA IN FASE DI PROGETTAZIONE: Dott. Arch. Riccardo RUSSO

PROGETTO DEFINITIVO

ELABORATO

Parcheggi

Planimetria complessiva parcheggio viale Aldo Moro

ORDINE degli ARCHITETTI - PIANIFICATORI - PAESAGGISTI e CONSERVATORI della PROVINCIA di BARI
FERNANDO RUSSO
Architetto
N. 666

	DATA	NOME	FIRMA
REDATTO			
VERIFICATO			
APPROVATO			

DATA	06/11/23
SCALA	1:100
CODICE ELABORATO	
CODICE FILE	
CODICE BREVE	AR.PAR .02

REVISIONE	DATA	AGGIORNAMENTI
Rev. 1		
Rev. 2		
Rev. 3		