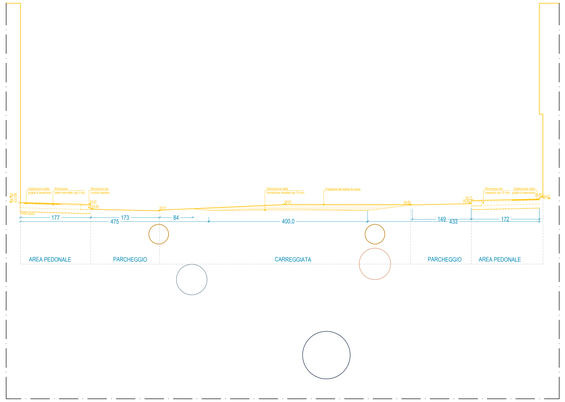

S2: Sezione di corso V. Emanuele, con indicazione dei sottoservizi (incrocio con via C.Alberto) | 1:50

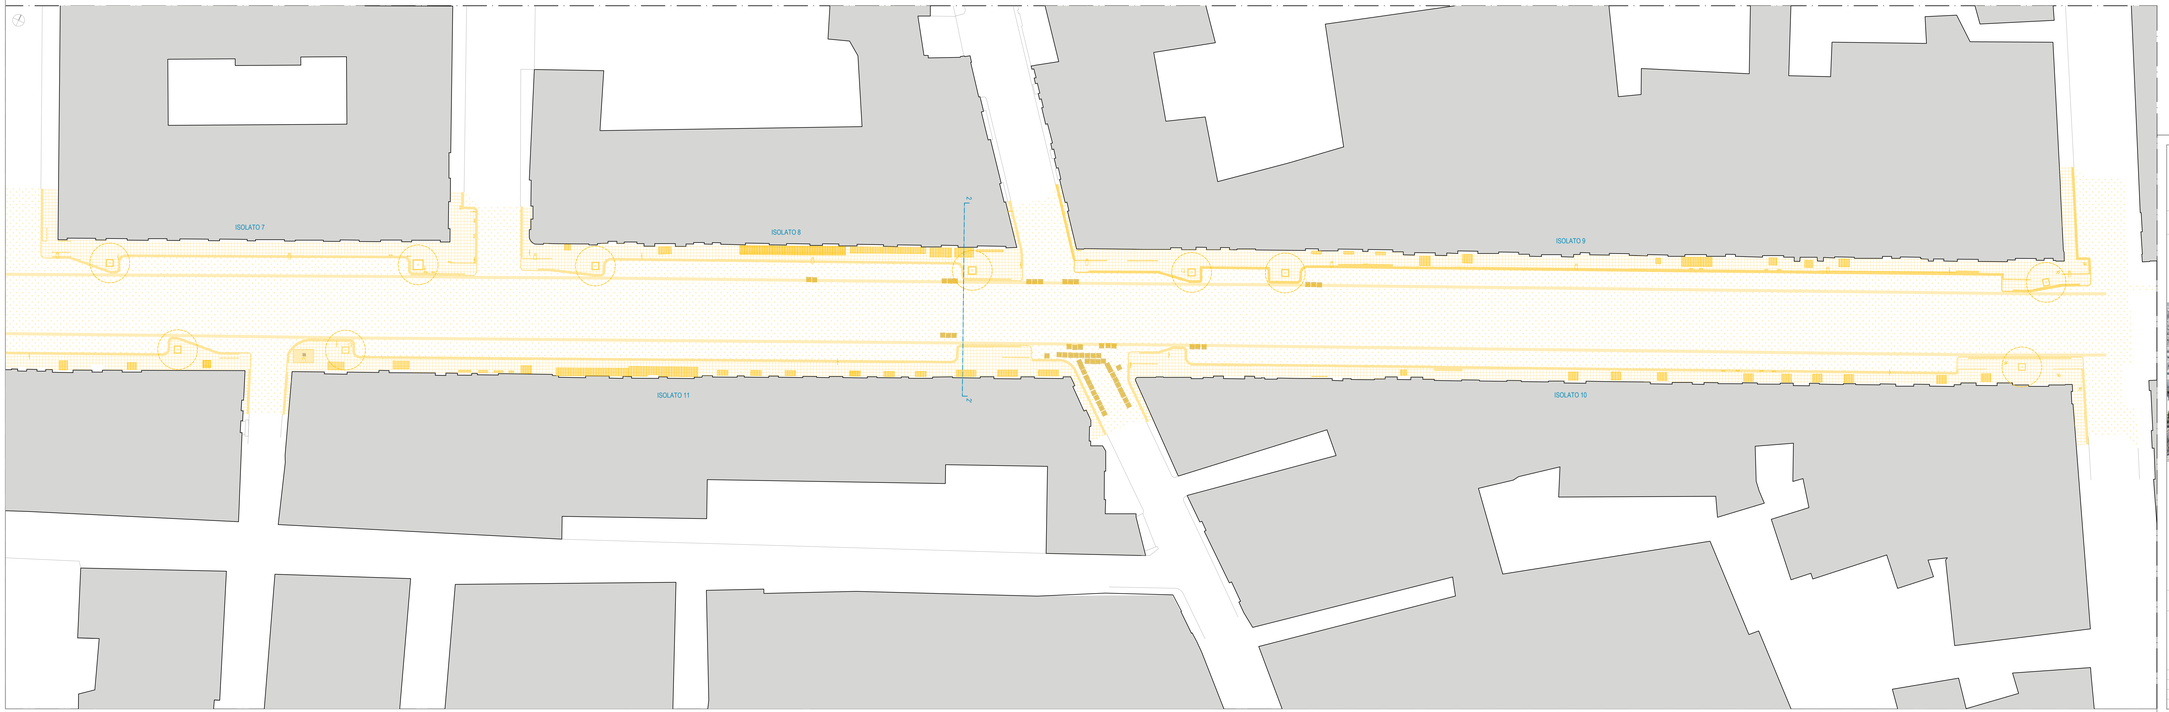

INTERVENTI DI DEMOLIZIONE - RIMOZIONE

- Fresatura del manto di usura e demolizione della fondazione stradale (rif. CME cod.: inf.001.055.a-.b, Inf.001.053.b,)
- Rimozione della pavimentazione in marmette, del massetto di fondazione e scavo eseguito con piccoli mezzi meccanici (rif. CME cod.: E.002.047, E.002.039, E.001.005.a)
- Rimozione dei cordoli in pietra, con/senza recupero (rif. CME cod.: E.002.043)
- Rimozione pavimentazione in basolato lapideo (rif. CME cod.: E.002.042.a)
- Rimozione pavimentazione in masselli autobloccanti e massetto sottostante (rif. CME cod.: E.002.047, E.002.039)
- Trapianto di alberature esistenti (rif. CME cod.: inf.002.013.a)
- Rimozione di pali per l'illuminazione pubblica
- Rimozione di barriere, cabine telefoniche ed armadi posta (rif. CME cod.: NP.OE.02)
- Rimozione di arredo urbano (rif. CME cod.: NP.OE.02)
- Rimozione di segnaletica verticale e semafori (rif. CME cod.: NP.OE.02)
- Ricollocazione di caditoie per il deflusso delle acque meteoriche
- Rimozione di griglie di aerazione metalliche e in vetro (rif. CME cod.: NP.OE.01)
- Spostamento fontana AQP

Finanziato dall'Unione europea NextGenerationEU

Italiadomani PIANO NAZIONALE DI RIPRESA E RESILIENZA

Comune di Triggiano

Città Metropolitana di Bari

INTERVENTO DI RIGENERAZIONE DEL SISTEMA DI SPAZI DI CORSO VITTORIO EMANUELE, VIALE ALDO MORO, VIA DATTOLI E ALCUNI SPAZI ACCESSORI DIRETTAMENTE CONNESSI A TALE DIRETTRICE

PNRR M5C2, INVESTIMENTO 2.2. VERDE METROPOLITANO (PAESAGGIO / FORESTAZIONE / EDUCAZIONE AMBIENTALE / QUALITÀ DELLA VITA/CARBON LOW)

CUP: J41G22000000001

STAZIONE APPALTANTE

COMUNE DI TRIGGIANO
Settore Assetto del Territorio

Piazza Vittorio Veneto, 46 - 70019 Triggiano (BA)
Codice Fiscale: 00862250724

Contatti: +39.0804628111

Pec: protocollo@pec.comune.triggiano.ba.it
c.ronzino@pec.comune.triggiano.ba.it

RESPONSABILE UNICO DEL PROCEDIMENTO: ING. CARLO RONZINO

PROGETTAZIONE

RTP FABIRA

Arch. Fernando Russo (mandataria)

Arch. Riccardo Russo (mandante)
Arch. Luigi Fallo (mandante)
Arch. Andrea Panza (mandante)
Arch. Rossella Farinelli (mandante)
Ing. Umberto Gallo (mandante)
Ing. Stefano De Sanzo (mandante)
Ing. Ceci Sibilandra (mandante)
Arch. Mauro G. Fiorello (mandante)
Arch. Stefania Cepparo (mandante)
Arch. Silvia Bosia (mandante)

COORDINAMENTO:

PROGETTAZIONE ARCHITETTONICA :

PROGETTAZIONE IMPIANTISTICA:

PROGETTAZIONE VIABILISTICA:

COORDINATORE DELLA SICUREZZA IN FASE DI PROGETTAZIONE

Dott. Arch. Fernando RUSSO

Dott. Arch. Fernando RUSSO
Dott. Arch. Riccardo RUSSO
Dott. Arch. Luigi FALSO
Dott. Arch. Andrea PANZA
Dott. Arch. Rossella FIORINELLI
Dott. Arch. Stefania CAPPA
Dott. Arch. Mauro G. FIORELLO
Dott. Arch. Silvia Giuseppina FIORELLO

Dott. Ing. Ceci SIBILENDORO

Dott. Ing. Stefano DAL SASSO
Dott. Ing. Umberto GALLO

Dott. Arch. Riccardo RUSSO

PROGETTO DEFINITIVO

ELABORATO:

C.so Vittorio Emanuele - tratto 1

Raffronti e interventi: demolizioni (via S.Giuseppe - via Faenza)

	DATA	NOME	FIRMA
REDATTO	06/11/2023		
VERIFICATO			
APPROVATO			

ORDINE DEGLI ARCHITETTI PIANIFICATORI PAESAGGISTI E CONSERVATORI DELLA PROVINCIA DI BARI — Arch. FERNANDO RUSSO — N. 666

REVISIONE	DATA	AGGIORNAMENTI
Rev. 1		
Rev. 2		
Rev. 3		

DATA: 06/11/2023
SCALA: 1:200 - 1:50
CODICE ELABORATO
CODICE FILE

CODICE BREVE: INT.CVE.T1.03