


S1: Sezione di corso V. Emanuele, con indicazione dei sottoservizi (incrocio con via A.Volta) | 1:50

- INTERVENTI DI RICOSTRUZIONE**
-  Posa in opera di nuovo manto di usura in asfalto colorato e realizzazione di nuovo strato di binder previo mano di attacco per garantire ancoraggio fra strati (rif. CME cod.: Inf.001.012.c, Inf.001.027.a, Inf.001.042.a)
 -  Posa in opera di pavimentazione in masselli in cls vibrocompreso su massetto in cls con rete elettrosaldata 20x20cm da posare su sottofondo stradale ben compatto previo TNT (rif. CME cod.: Inf.001.010.a, Inf.001.009.b, Inf.001.005.a, E.008.013.b, E.008.013.d, Inf.001.078.a, E.012.014.a, Inf.001.062.b)
 -  Realizzazione di nuovi cordoli in pietra posati su fondazioni in cls, da integrare a quelli di recupero (rif. CME cod.: E.004.001.a, Inf.001.065.b, NP.OE.03)
 -  Realizzazione di nuove aiuole per la piantumazione di essenze vegetazionali (rif. CME cod.: Inf.002.002.a, Inf.002.006, NP.PAV.04, Inf.002.025.c, Inf.002.019.a, Inf.002.007.g, OF.001.025, Inf.002.015.d, OF.001.028, Inf.002.010.g)
 -  Posa in opera di guaina impermeabilizzante, compresa di risvolti verticali (rif. CME cod.: E.011.011)
 -  Posa in opera di pavimentazione tattile (rif. CME cod.: 265051e, 265051f)
 -  Piantumazione di nuove essenze arboree ed arbustive (rif. CME cod.: Inf.002.025.c, Inf.002.015.d)
 -  Ricollocazione delle essenze arboree già esistenti (rif. CME cod.: Inf.002.013.a)
 -  Collocazione di pali per l'illuminazione pubblica
 -  Collocazione di nuovo arredo urbano: panchine, cestini (rif. CME cod.: NP_AR_02-03-04-05)
 -  Collocazione di nuova segnaletica verticale
 -  Collocazione di nuove griglie di aerazione metalliche (rif. CME cod.: E.010.004.b)

NOTE
Rif. elaborato grafico "AR.CVE.T1.04 - Sezioni stradali"

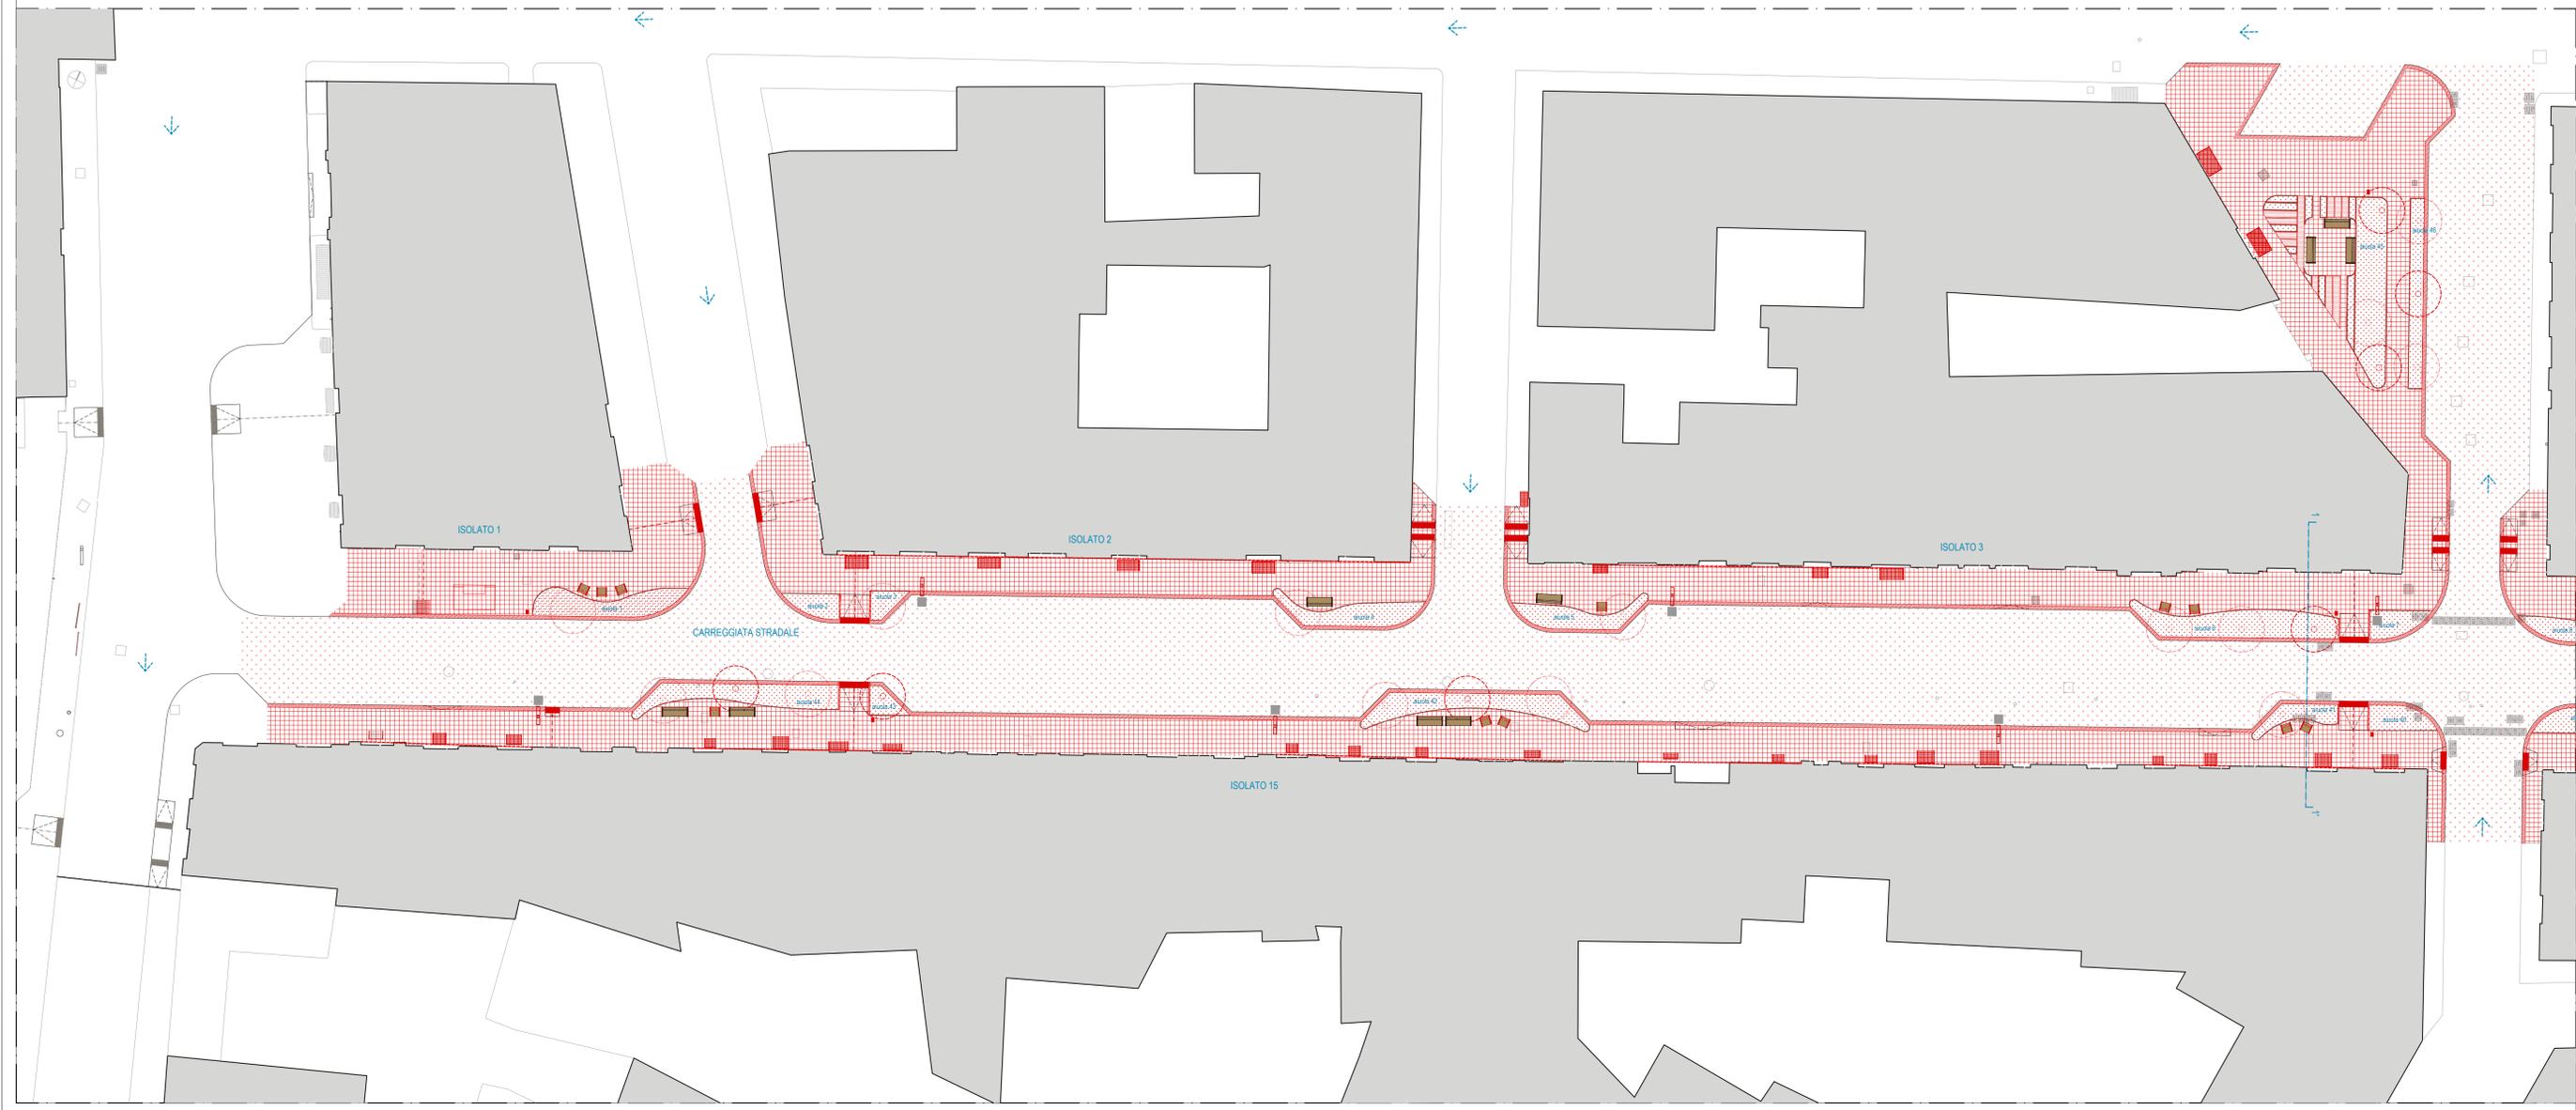





Comune di Triggiano
Città Metropolitana di Bari

INTERVENTO DI RIGENERAZIONE DEL SISTEMA DI SPAZI DI CORSO VITTORIO EMANUELE, VIALE ALDO MORO, VIA DATTOLI E ALCUNI SPAZI ACCESSORI DIRETTAMENTE CONNESSI A TALE DIRETTRICE
PNRR MSC2, INVESTIMENTO 2.2. VERDE METROPOLITANO (PAESAGGIO / FORESTAZIONE / EDUCAZIONE AMBIENTALE / QUALITÀ DELLA VITA/CARBON LOW)
CUP: J41G22000000001



STAZIONE APPALTANTE

COMUNE DI TRIGGIANO
Settore Assetto del Territorio
Piazza Vittorio Veneto, 45 - 70119 Triggiano (BA)
Codice Fiscale: 0086020724
Contatti: +39 0804628111
Pec: protocollo@pec.comune.triggiano.ba.it
c.comino@pec.comune.triggiano.ba.it

RESPONSABILE UNICO DEL PROCEDIMENTO: ING. CARLO RONZINO

PROGETTAZIONE

RTP F&RiMa
Arch. Fernando Russo (mandatario)
Arch. Riccardo Russo (mandatario)
Arch. Luigi Falco (mandatario)
Arch. Andrea Pivano (mandatario)
Arch. Rosella Farinelli (mandatario)
Ing. Umberto Gallo (mandatario)
Ing. Stefano Dal Sasso (mandatario)
Ing. Geo. Silvano (mandatario)
Arch. Maria G. Farnelli (mandatario)
Arch. Stefania Caputo (mandatario)
Arch. Silvia Sireci (mandatario)

COORDINAMENTO:
PROGETTAZIONI ARCHITETTONICHE:
Arch. Fernando Russo (mandatario)
Arch. Riccardo Russo (mandatario)
Arch. Luigi Falco (mandatario)
Arch. Andrea Pivano (mandatario)
Arch. Rosella Farinelli (mandatario)
Arch. Stefania Caputo (mandatario)
Arch. Maria G. Farnelli (mandatario)
Arch. Silvia Sireci (mandatario)

PROGETTAZIONI IMPIANTISTICA:
Ing. Geo. Silvano (mandatario)

PROGETTAZIONI VIABILISTICA:
Ing. Stefano Dal Sasso (mandatario)

COORDINATORE DELLA SICUREZZA IN FASE DI PROGETTAZIONE:
Arch. Riccardo Russo (mandatario)

PROGETTO DEFINITIVO

ELABORATO	DATA	DATA	NOME	FIRMA
C.so Vittorio Emanuele - tratto 1		09/11/2023		
Raffronti e interventi: ricostruzioni (via Verri - via padre A. da Triggiano)		09/11/2023		

REVISIONE DATA AGGIORNAMENTI

REVISIONE	DATA	AGGIORNAMENTI
Rev. 1		
Rev. 2		
Rev. 3		

W-666

REDAZIONE: 09/11/2023

VERIFICATO: 09/11/2023

APPROVATO: 09/11/2023

DATA: 09/11/2023

SCALA: 1:200 - 1:50

CODICE ELABORATO: INT.CVE.T1.04

CODICE FILE: INT.CVE.T1.04