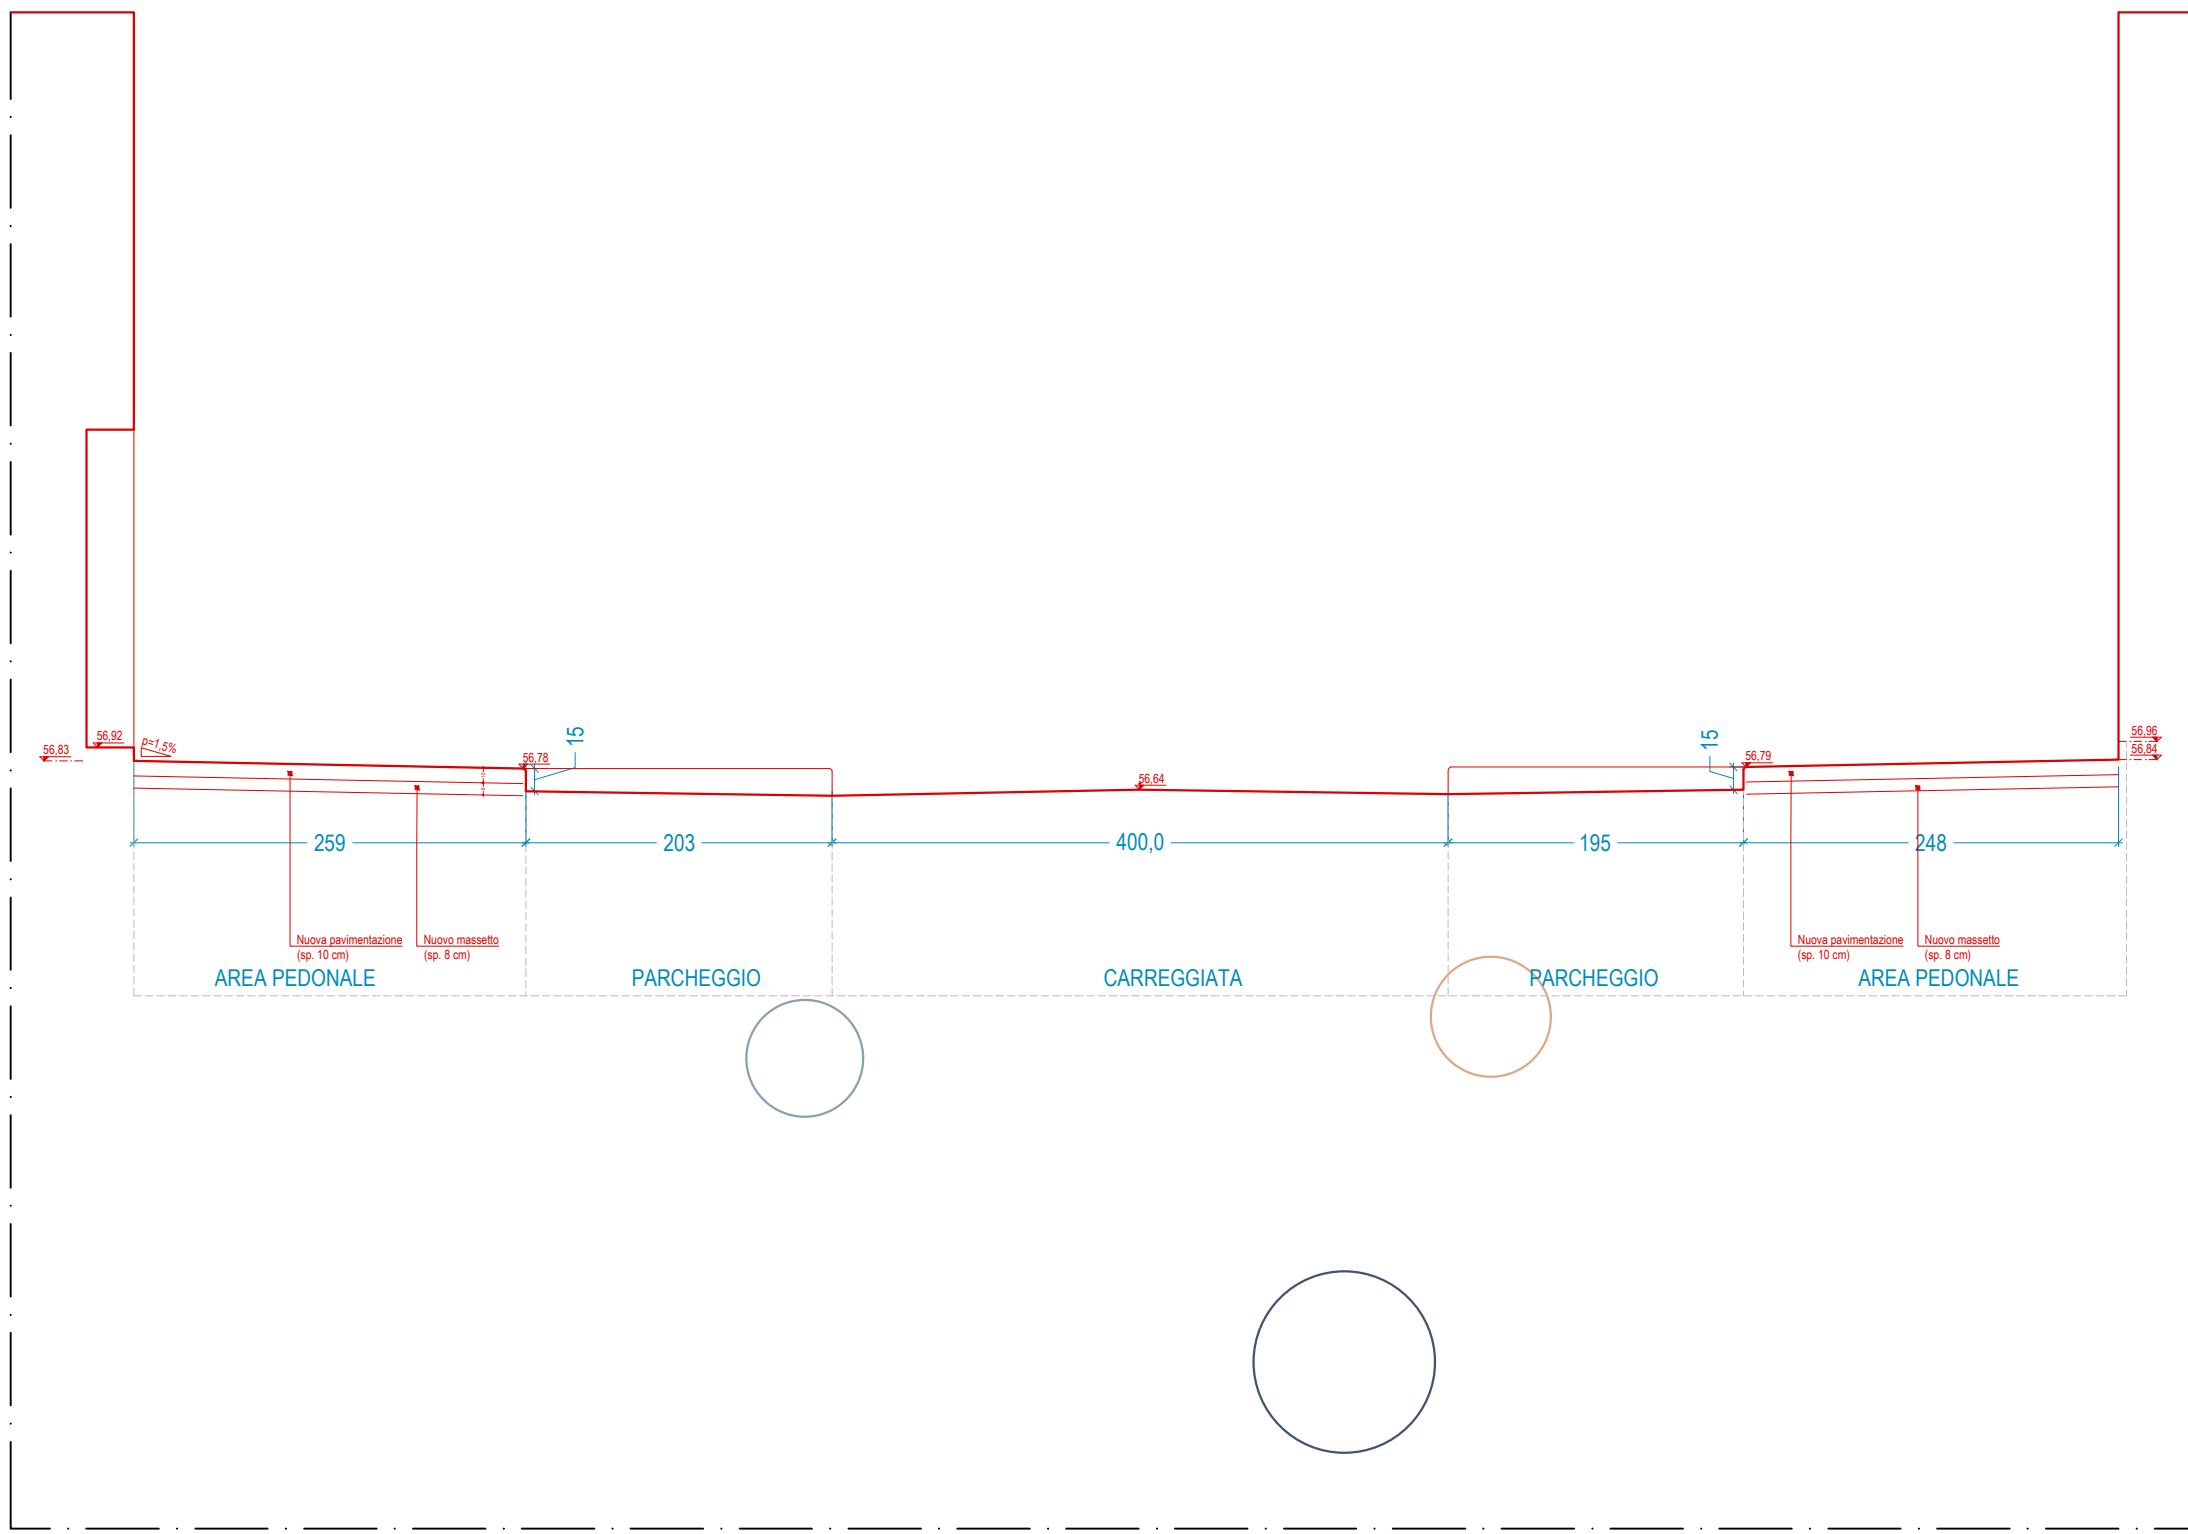
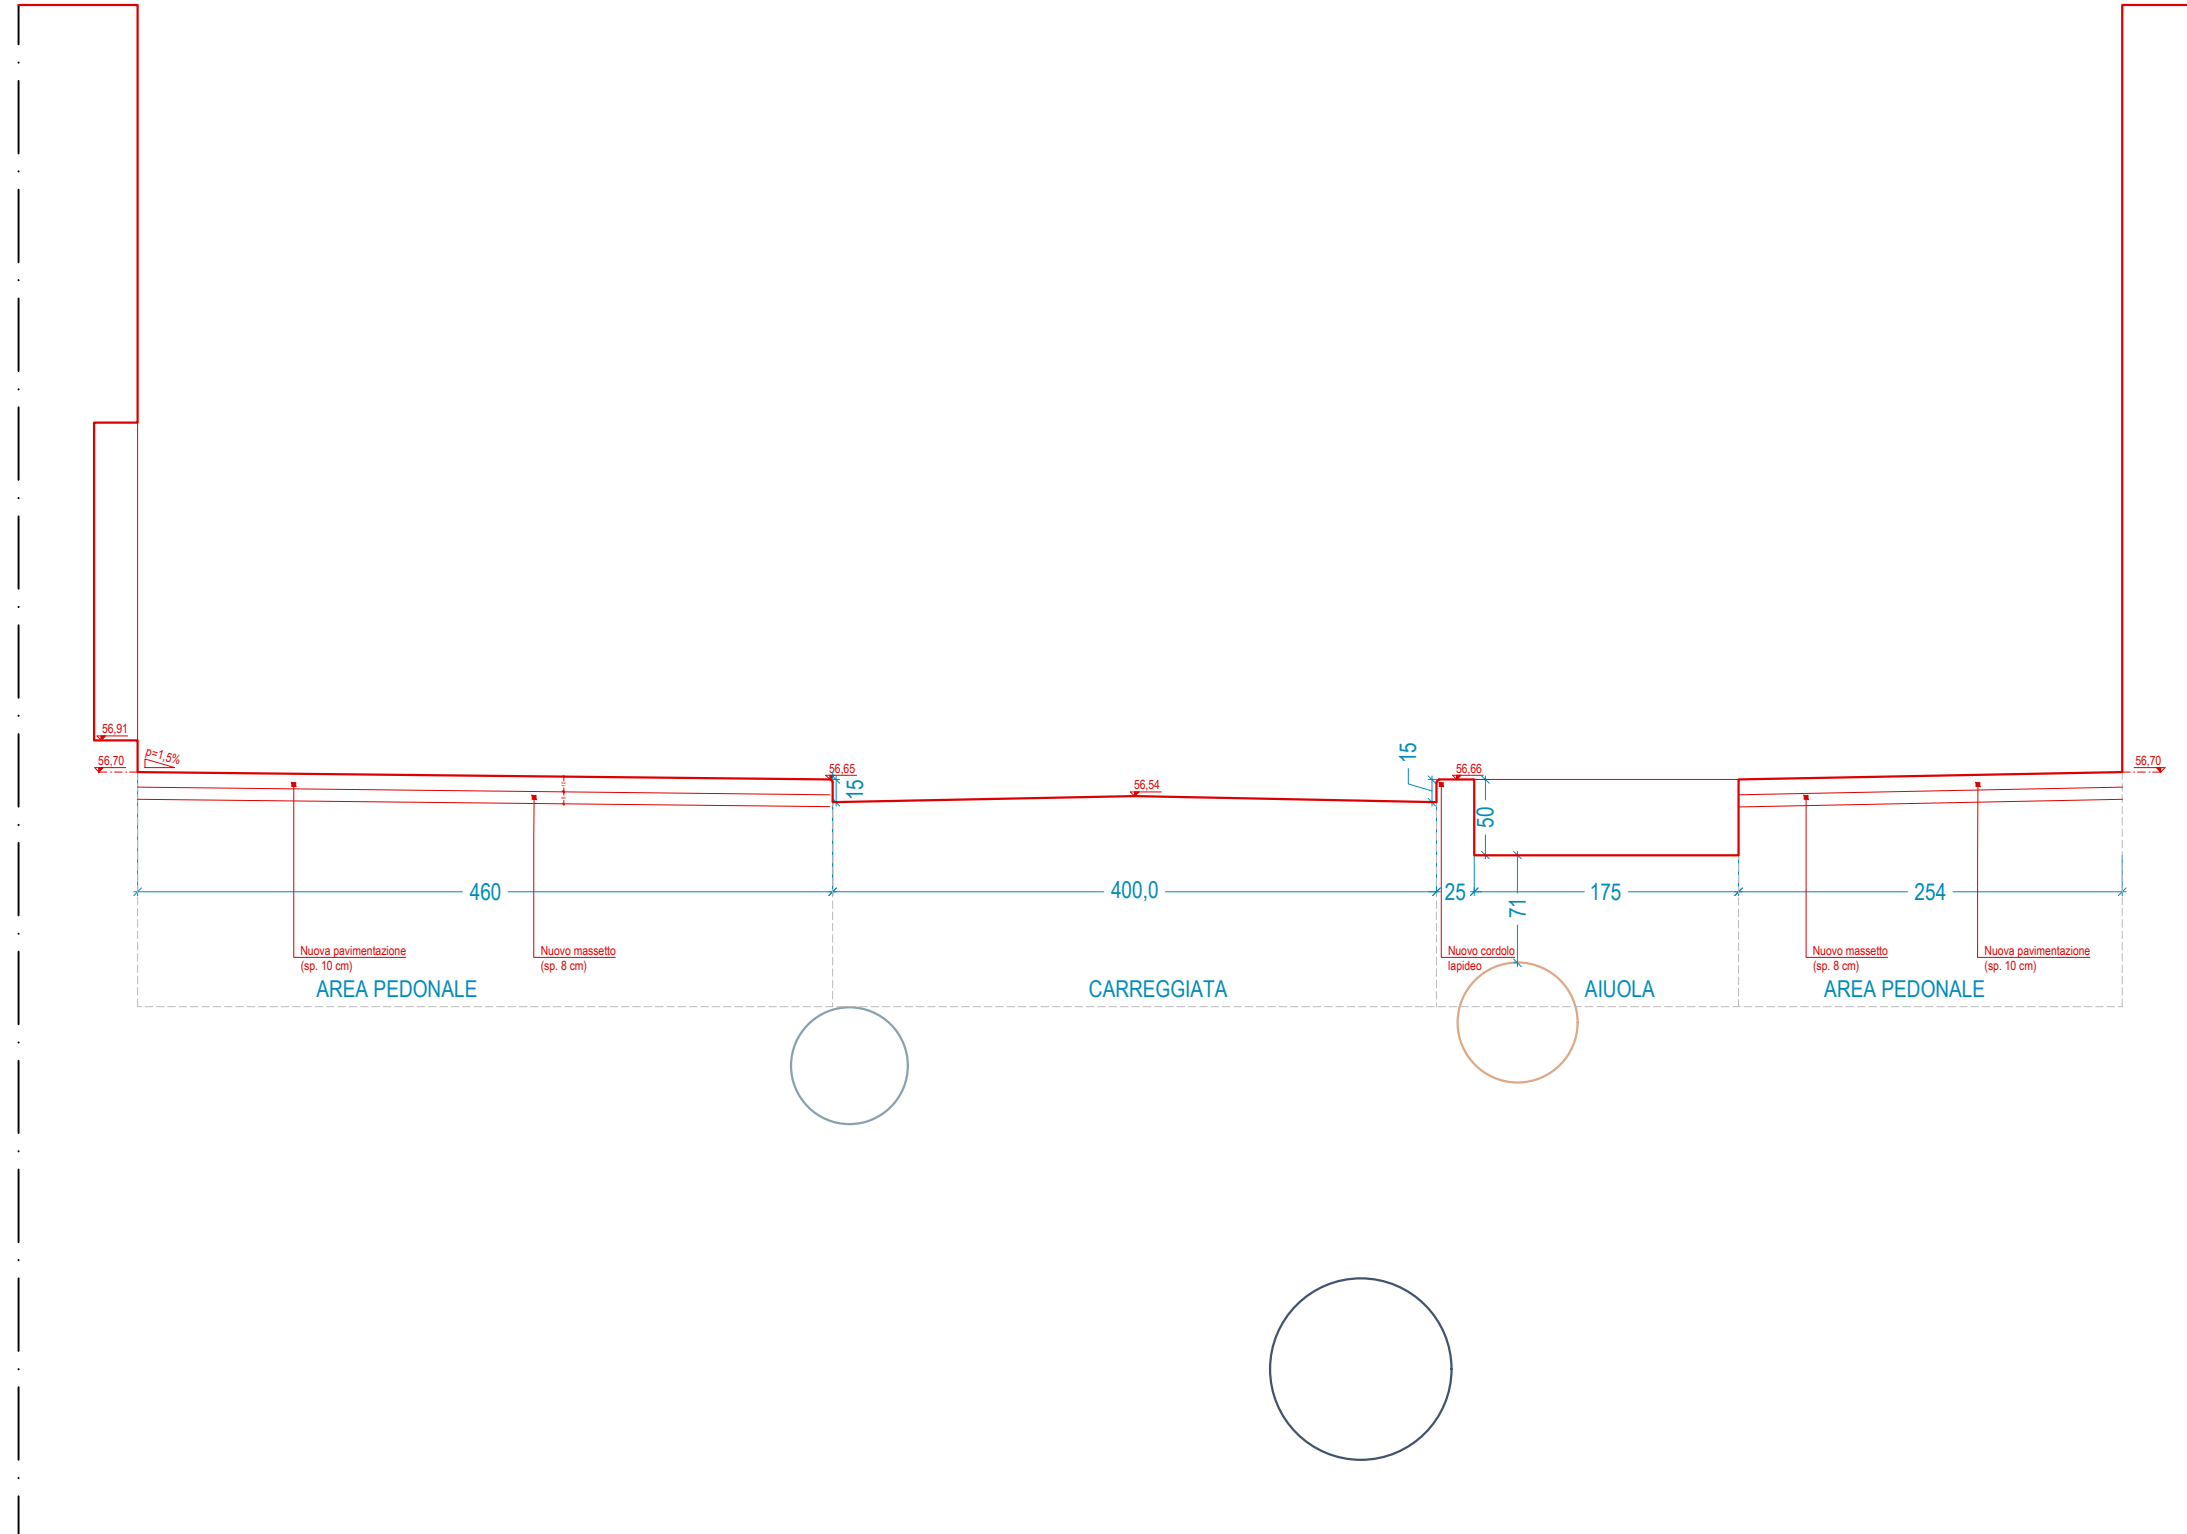


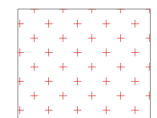
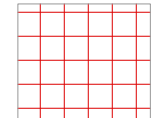
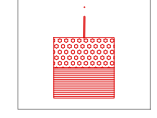
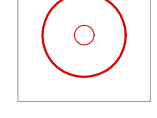
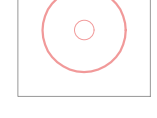
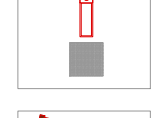
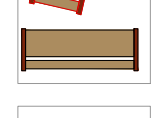
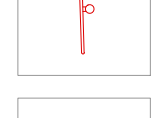
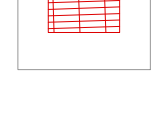


S3: Sezione di corso V. Emanuele, con indicazione dei sottoservizi (incrocio con via Vomero) | 1:50



S4: Sezione di corso V. Emanuele, con indicazione dei sottoservizi (incrocio con via Vomero) | 1:50

INTERVENTI DI RICOSTRUZIONE

-  Posa in opera di nuovo manto di usura in asfalto colorato e realizzazione di nuovo strato di binder previo mano di attacco per garantire ancoraggio fra strati (rif. CME cod.: Inf.001.012.c, Inf.001.027.a, Inf.001.042.a)
-  Posa in opera di pavimentazione in masselli in cls vibrocompresso su massetto in cls con rete elettrosalata 20x20cm da posare su sottofondo stradale ben compatto previo TNT (rif. CME cod.: Inf.001.010.a, Inf.001.009.b, Inf.001.005.a, E.008.013.b, E.008.013.d, Inf.001.078.a, E.012.014.a, Inf.001.062.b)
-  Realizzazione di nuovi cordoli in pietra posati su fondazioni in cls, da integrare a quelli di recupero (rif. CME cod.: E.004.001.a, Inf.001.065.b, NP.OE.03)
-  Realizzazione di nuove aiuole per la piantumazione di essenze vegetazionali (rif. CME cod.: Inf.002.002.a, Inf.002.006, NP.PAV.04, Inf.002.025.c, Inf.002.019.a, Inf.002.007.g, OF.001.025, Inf.002.015.d, OF.001.028, Inf.002.010.g)
-  Posa in opera di guaina impermeabilizzante, compresa di risvolti verticali (rif. CME cod.: E.011.011)
-  Posa in opera di pavimentazione tattile (rif. CME cod.: 265051e, 265051f)
-  Piantumazione di nuove essenze arboree ed arbustive (rif. CME cod.: Inf.002.025.c, Inf.002.015.d)
-  Ricollocazione delle essenze arboree già esistenti (rif. CME cod.: Inf.002.013.a)
-  Collocazione di pali per l'illuminazione pubblica
-  Collocazione di nuovo arredo urbano: panchine, cestini (rif. CME cod.: NP_AR_02-03-04-05)
-  Collocazione di nuova segnaletica verticale
-  Collocazione di nuove griglie di aerazione metalliche (rif. CME cod.: E.010.004.b)

NOTE
Rif. elaborato grafico "AR.CVE.T1.05 - Sezioni stradali"



Comune di Triggiano
Città Metropolitana di Bari

INTERVENTO DI RIGENERAZIONE DEL SISTEMA DI SPAZI DI CORSO VITTORIO EMANUELE, VIALE ALDO MORO, VIA DATTOLI E ALCUNI SPAZI ACCESSORI DIRETTAMENTE CONNESSI A TALE DIRETTRICE
PNRR M5C2, INVESTIMENTO 2.2. VERDE METROPOLITANO (PAESAGGIO / FORESTAZIONE / EDUCAZIONE AMBIENTALE / QUALITÀ DELLA VITA/CARBON LOW)
CUP: J41G22000000001



STAZIONE APPALTANTE

COMUNE DI TRIGGIANO
Settore Assetto del Territorio
Piazza Vittorio Veneto, 45 - 70019 Triggiano (BA)
Codice Fiscale: 0086520724
Contatti: +39 0864628111
Pec: protocollo@pec.comune.triggiano.ba.it
c.ronzino@pec.comune.triggiano.ba.it

RESPONSABILE UNICO DEL PROCEDIMENTO: ING. CARLO RONZINO

PROGETTAZIONE

RTP F&RIMA
Arch. Fernando Russo (mandatario)
Arch. Riccardo Russo (progettante)
Arch. Luigi Fazio (progettante)
Arch. Andrea Pansa (progettante)
Arch. Rosella Farnetti (progettante)
Ing. Umberto Gallo (progettante)
Ing. Stefano Del Sesto (progettante)
Ing. Geo Silvestro (progettante)
Arch. Maria G. Pansa (progettante)
Arch. Stefano Caputo (progettante)
Arch. Silvia Silvia (progettante)

COORDINAMENTO:
PROGETTAZIONE ARCHITETTONICA:
PROGETTAZIONE IMPIANTISTICA:
PROGETTAZIONE VIABILITICA:
COORDINATORE DELLA SICUREZZA IN FASE DI PROGETTAZIONE:

Dott. Arch. Ferdinando RUSSO
Dott. Arch. Riccardo RUSSO
Dott. Arch. Luigi FAZIO
Dott. Arch. Rosella FARNETTI
Dott. Arch. Stefano CAPUTO
Dott. Arch. Maria GIUSEPPINA FIORELLO
Dott. Ing. Geo SILVESTRO
Dott. Ing. Stefano DEL SESTO
Dott. Arch. Riccardo RUSSO

PROGETTO DEFINITIVO

ELABORATO
C.so Vittorio Emanuele - tratto 1

Raffronti e interventi: ricostruzioni
(via padre A. da Triggiano - via S.Giuseppe)

REVISIONE	DATA	AGGIORNAMENTI
Rev. 1		
Rev. 2		
Rev. 3		

AUT. PIANTIFICATO		DATA	NOME	FIRMA
DIREZIONE REGIONALE FERNANDO RUSSO DIREZIONE REGIONALE		REDATTO 06/11/2023		
VERIFICATO				
APPROVATO				
DATA 06/11/2023		CODICE BREVE		
SCALA 1:200 - 1:50		INT.CV T1.05		
CODICE ELABORATO				
CODICE FILE				

INT.CVE.
T1.05