


S2 Sezione di corso V. Emanuele, con indicazione dei sottoservizi (nordico con via C. Alberto) | 1:50

- INTERVENTI DI RICOSTRUZIONE**
- Posa in opera di nuovo manto di usura in asfalto colorato e realizzazione di nuovo strato di binder previo mano di attacco per garantire ancoraggio fra strati (rif. CME cod.: inf.001.012.c, inf.001.027.a, inf.001.042.a)
 - Posa in opera di pavimentazione in masselli in cls vibrocompreso su massetto in cls con rete elettrosaldata 20x20cm da posare su sottofondo stradale ben compatto previo TNT (rif. CME cod.: inf.001.010.a, inf.001.009.b, inf.001.005.a, E.008.013.b, E.008.013.d, inf.001.078.a, E.012.014.a, inf.001.062.b)
 - Realizzazione di nuovi cordoli in pietra posati su fondazioni in cls, da integrare a quelli di recupero (rif. CME cod.: E.004.001.a, inf.001.065.b, NP-0E.03)
 - Realizzazione di nuove aiuole per la piantumazione di essenze vegetazionali (rif. CME cod.: inf.002.002.a, inf.002.006, NP.PAV.04, inf.002.025.c, inf.002.019.a, inf.002.007.g, OF.001.025, inf.002.015.d, OF.001.028, inf.002.010.g)
 - Posa in opera di guaina impermeabilizzante, compresa di risvolti verticali (rif. CME cod.: E.011.011)
 - Posa in opera di pavimentazione tattile (rif. CME cod.: 265051e, 265051f)
 - Piantumazione di nuove essenze arboree ed arbustive (rif. CME cod.: inf.002.025.c, inf.002.015.d)
 - Ricollocazione delle essenze arboree già esistenti (rif. CME cod.: inf.002.013.a)
 - Collocazione di pali per illuminazione pubblica
 - Collocazione di nuovo arredo urbano: panchine, cestini (rif. CME cod.: NP_AR_02-03-04-05)
 - Collocazione di nuova segnaletica verticale
 - Collocazione di nuove griglie di aerazione metalliche (rif. CME cod.: E.010.004.b)

NOTE
Rif. elaborato grafico "AR.CVE.T1.04 - Sezioni stradali"

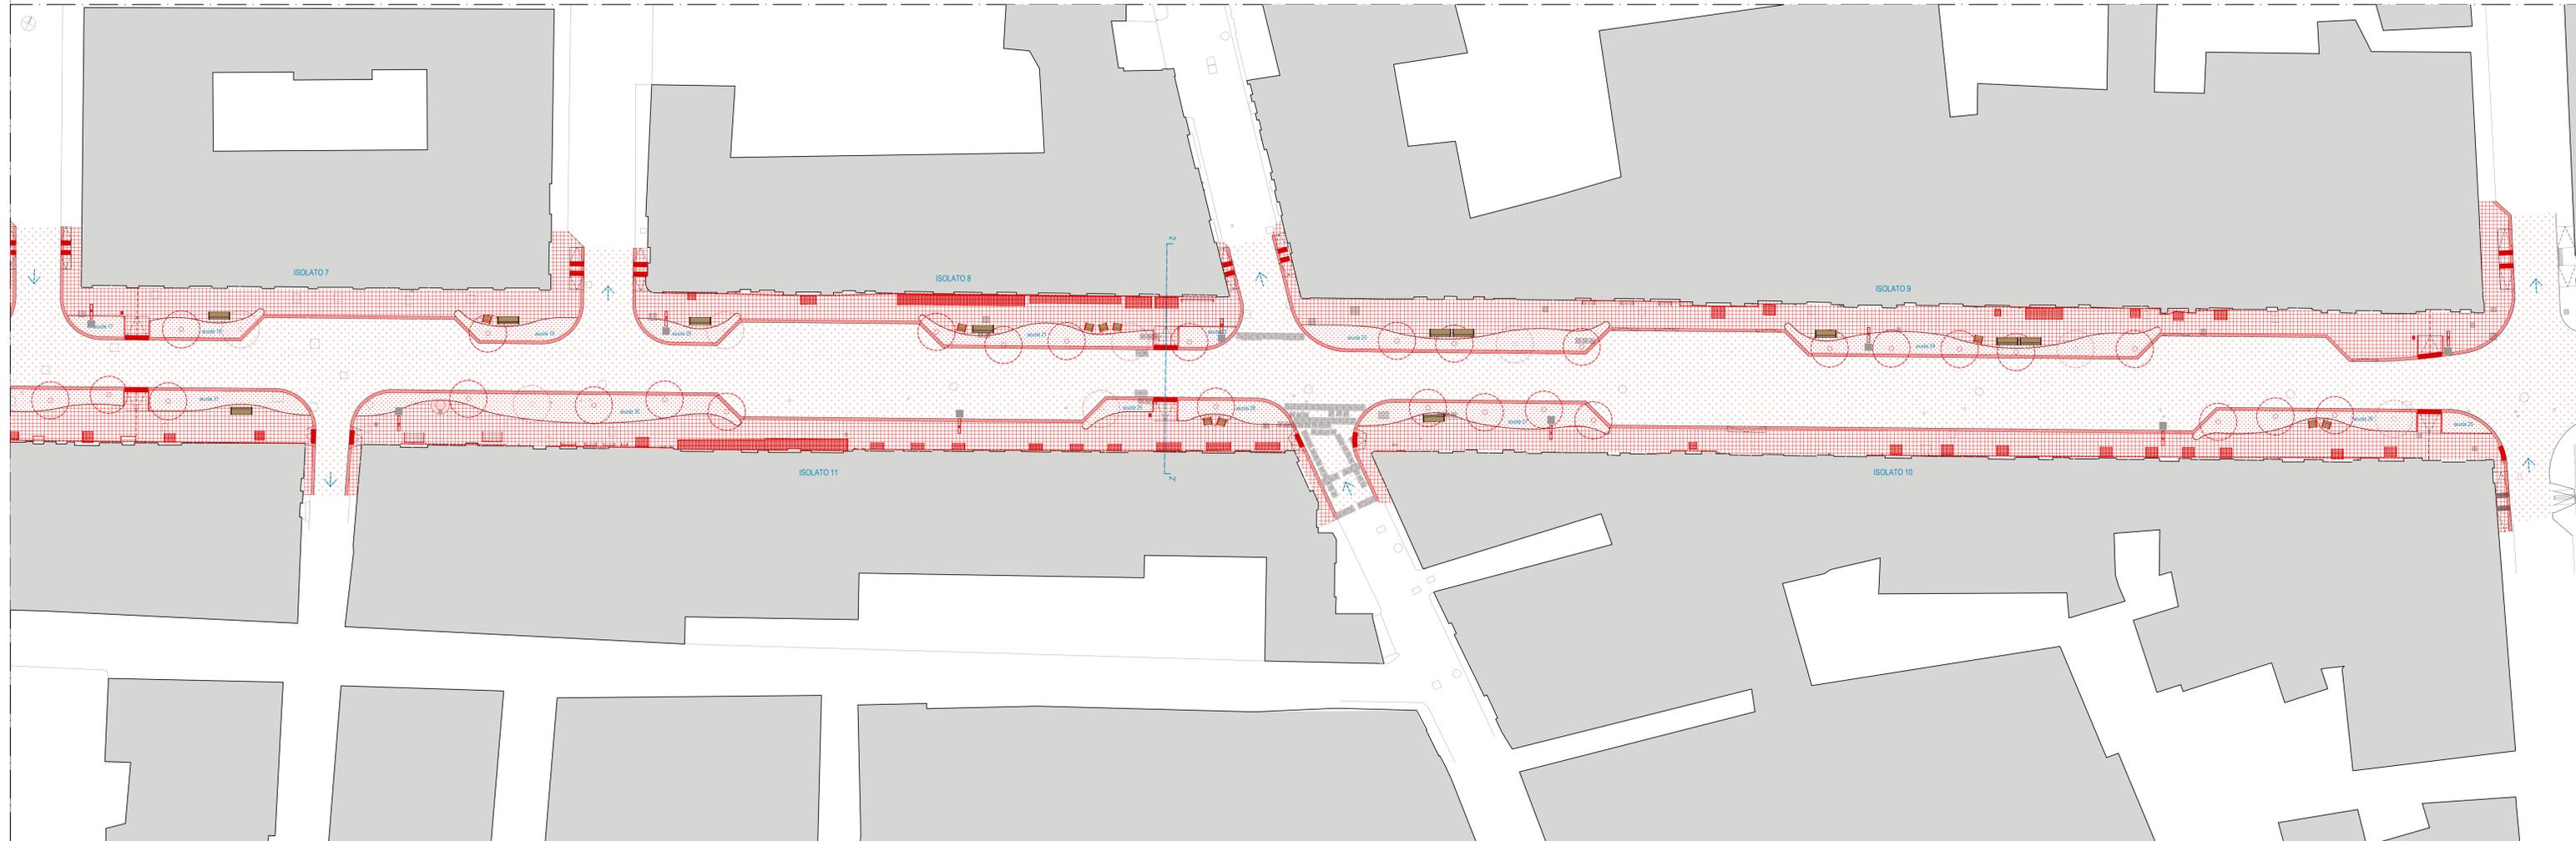

Comune di Triggiano
Città Metropolitana di Bari

INTERVENTO DI RIGENERAZIONE DEL SISTEMA DI SPAZI DI CORSO VITTORIO EMANUELE, VIALE ALDO MORO, VIA DATTOLI E ALCUNI SPAZI ACCESSORI DIRETTAMENTE CONNESSI A TALE DIRETTRICE
PNRR MSC2, INVESTIMENTO 2.2 VERDE METROPOLITANO (PAESAGGIO / FORESTAZIONE / EDUCAZIONE AMBIENTALE / QUALITÀ DELLA VITA/CARBON LOW)
CUP: J41G2200000001

STAZIONE APPALTANTE	RESPONSABILE UNICO DEL PROCEDIMENTO: ING. CARLO RONZINO	COORDINAMENTO:
<p>COMUNE DI TRIGGIANO Settore Assetto del Territorio Piazza Milano Venezia, 4/c - 70119 Triggiano (BA) Codice Fiscale: 0196520724 Contatti: +39 0804281111 Pec: protocollo@pec.comune.triggiano.ba.it E-mail: c.interventi@pec.comune.triggiano.ba.it</p>	<p>RTP FARMIA Arch. Ferruccio Rossi (responsabile) Arch. Riccardo Russo (interlocutore) Arch. Luigi Felici (interlocutore) Arch. Andrea Pavesi (interlocutore) Arch. Rosanna Farnelli (interlocutore) Ing. Umberto Gallo (interlocutore) Ing. Stefano Di Sessa (interlocutore) Ing. Gas. Silvestro (interlocutore) Arch. Silvia C. Prandi (interlocutore) Arch. Stefania Coppa (interlocutore) Arch. Silvia Stasi (interlocutore)</p>	<p>Dot. Arch. Fernando RUSSO Dot. Arch. Riccardo RUSSO Dot. Arch. Luigi FERRI Dot. Arch. Rosanna FARNELLI Dot. Arch. Stefania COPPA Dot. Arch. Silvia STASI Dot. Arch. Maria Antonietta FIORELLI Dot. Ing. Gino SILVESTRO Dot. Ing. Stefano DI SESSA Dot. Ing. PRANDI Dot. Arch. Riccardo RUSSO</p>

<p>PROGETTAZIONE</p> <p>PROGETTAZIONE ARCHITETTICA:</p>		<p>PROGETTAZIONE SPANIERISTICA:</p> <p>PROGETTAZIONE VIABILITICA:</p> <p>COORDINATORE DELLA SICUREZZA IN FASE DI PROGETTAZIONE:</p>
--	--	---

<p>PROGETTO DEFINITIVO</p> <p>ELABORATO</p> <p>C.so Vittorio Emanuele - tratto 1</p> <p>Raffronti e interventi: ricostruzioni (via S.Giuseppe - via Faenza)</p>		<p>DATA</p> <p>06/11/2023</p> <p>SCALE</p> <p>1:200 - 1:50</p> <p>CODICE ELABORATO</p> <p>CODICE FILE</p>	
--	--	---	---	---	---