


S1: Sezione di corso V. Emanuele, con indicazione dei sottoservizi (incrocio con via A. Volta) | 1:50

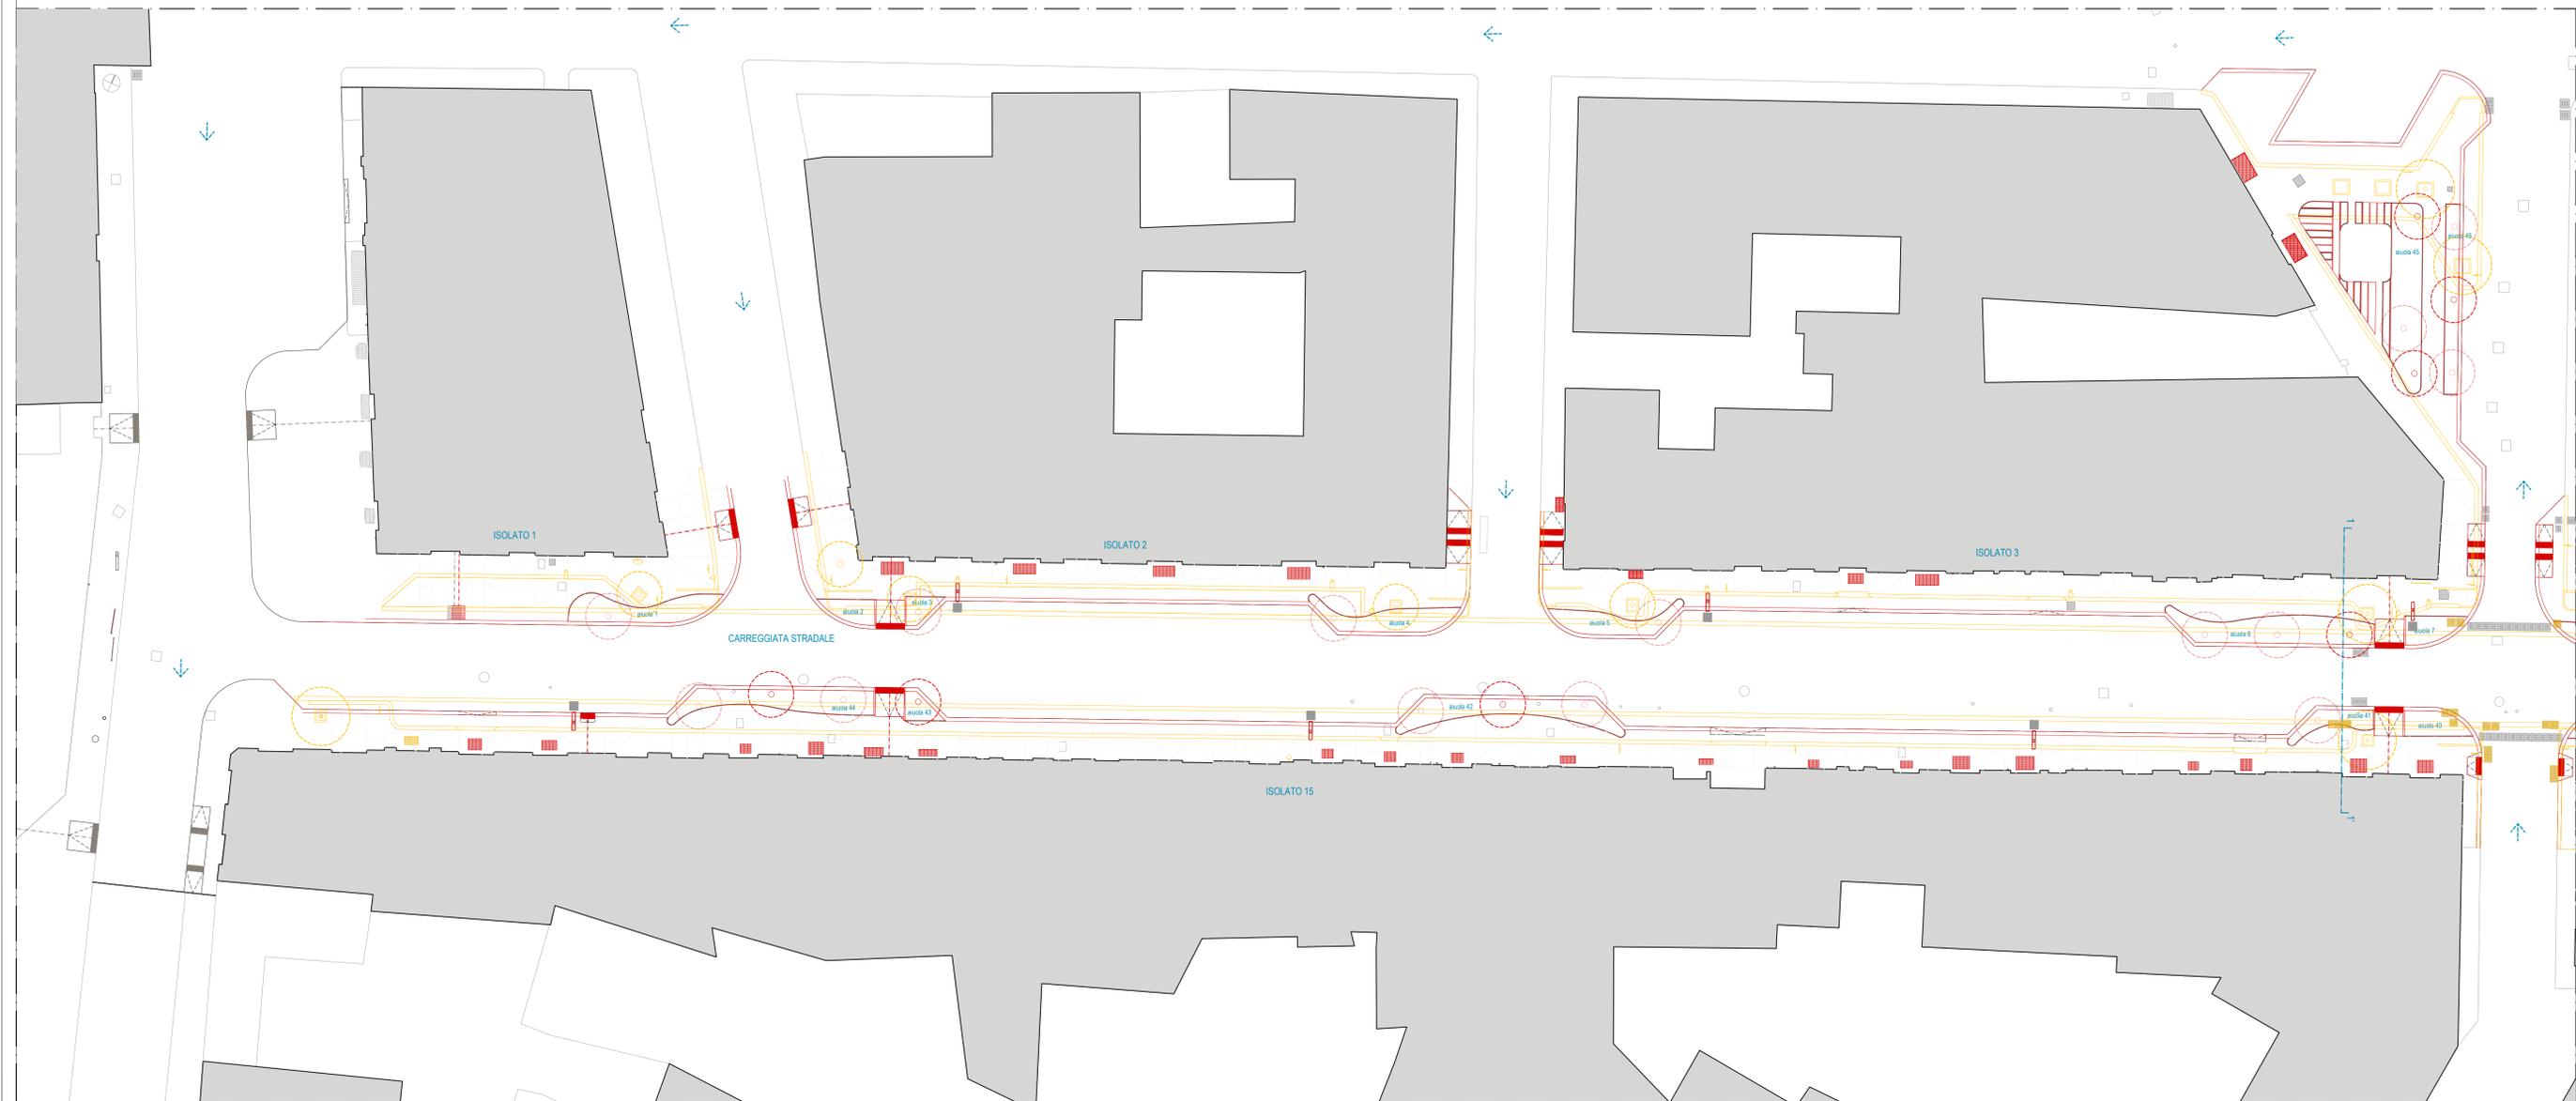

Comune di Triggiano
Città Metropolitana di Bari

INTERVENTO DI RIGENERAZIONE DEL SISTEMA DI SPAZI DI CORSO VITTORIO EMANUELE, VIALE ALDO MORO, VIA DATTOLI E ALCUNI SPAZI ACCESSORI DIRETTAMENTE CONNESSI A TALE DIRETRICE
PNRR MSC2, INVESTIMENTO 2.2. VERDE METROPOLITANO (PAESAGGIO / FORESTAZIONE / EDUCAZIONE AMBIENTALE / QUALITÀ DELLA VITA/CARBON LOW)
CUP: J41G22000000001



STAZIONE APPALTANTE
COMUNE DI TRIGGIANO
 Settore Assetto del Territorio
 Piazza Vittorio Veneto, 45 - 70019 Triggiano (BA)
 Codice Fiscale: 0086020724
 Contatti: +39 0804628111
 Piac: probdolci@pec.comune.triggiano.ba.it
 c.comino@pec.comune.triggiano.ba.it

RESPONSABILE UNICO DEL PROCEDIMENTO: ING. CARLO RONZINO

PROGETTAZIONE
RTP FÀRIMA
 Arch. Fernando Russo (mandatario)
 Arch. Riccardo Russo (mandatario)
 Arch. Luigi Falco (mandatario)
 Arch. Andrea Pivano (mandatario)
 Arch. Rosella Favoni (mandatario)
 Ing. Umberto Gale (mandatario)
 Ing. Stefano Dal Sasso (mandatario)
 Ing. Geo. Silvano (mandatario)
 Arch. Maria G. Farnelli (mandatario)
 Arch. Stefania Caputo (mandatario)
 Arch. Silvia Sines (mandatario)

COORDINAMENTO
 PROGETTAZIONI ARCHITETTONICHE:
 Arch. Riccardo Russo (mandatario)
 Arch. Luigi Falco (mandatario)
 Arch. Andrea Pivano (mandatario)
 Arch. Rosella Favoni (mandatario)
 Arch. Silvia Sines (mandatario)
 Arch. Maria Giuseppina FIORELLI (mandatario)

PROGETTAZIONI IMPIANTISTICA
 PROGETTAZIONI VIABILISTICA
 COORDINATORI DELLA SICUREZZA IN FASE DI PROGETTAZIONE

Det. Arch. Fernando RUSSO
 Det. Arch. Riccardo RUSSO
 Det. Arch. Luigi FALCO
 Det. Arch. Andrea PIVANO
 Det. Arch. Rosella FAVONI
 Det. Arch. Silvia SINES
 Det. Arch. Maria Giuseppina FIORELLI
 Det. Ing. Geo. SILENORO
 Det. Ing. Stefano DAL SASSO
 Det. Ing. Umberto GALE
 Det. Arch. Riccardo RUSSO

PROGETTO DEFINITIVO

ELABORATO	REDAZIONE	VERIFICATO	APPROVATO	DATA	NOME	FIRMA
C.so Vittorio Emanuele - tratto 1				09/11/2023		

Raffronti e interventi: sovrapposizioni (via Verri - via padre A. da Triggiano)

REVISIONE	DATA	AGGIORNAMENTI	SCALA	CODICE ELABORATO	CODICE FILE
Rev. 1			1:200 - 1:50		
Rev. 2					
Rev. 3					

INT.CVE. T1.07