



S3: Sezione di corso V. Emanuele, con indicazioni dei sottoservizi (inrocio con via Vomero) | 1:50

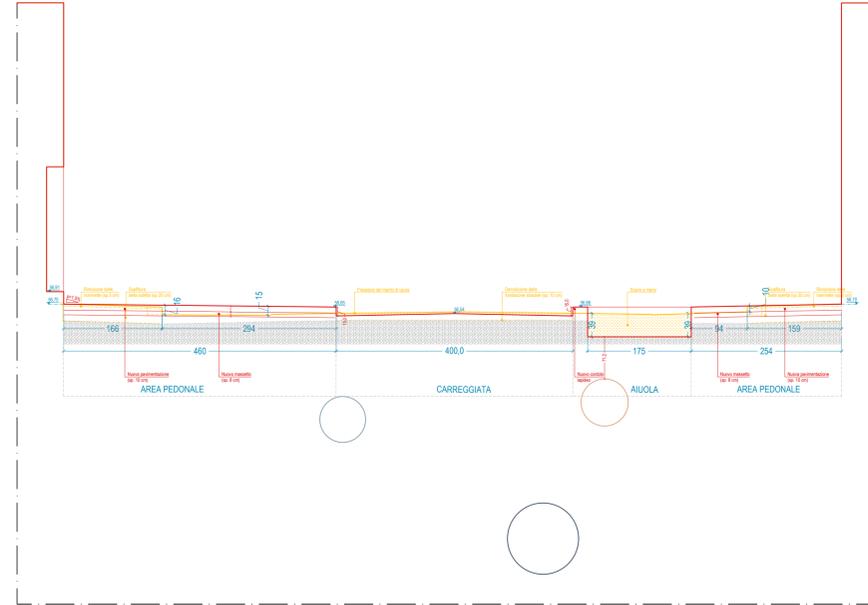

S4: Sezione di corso V. Emanuele, con indicazioni dei sottoservizi (inrocio con via Vomero) | 1:50

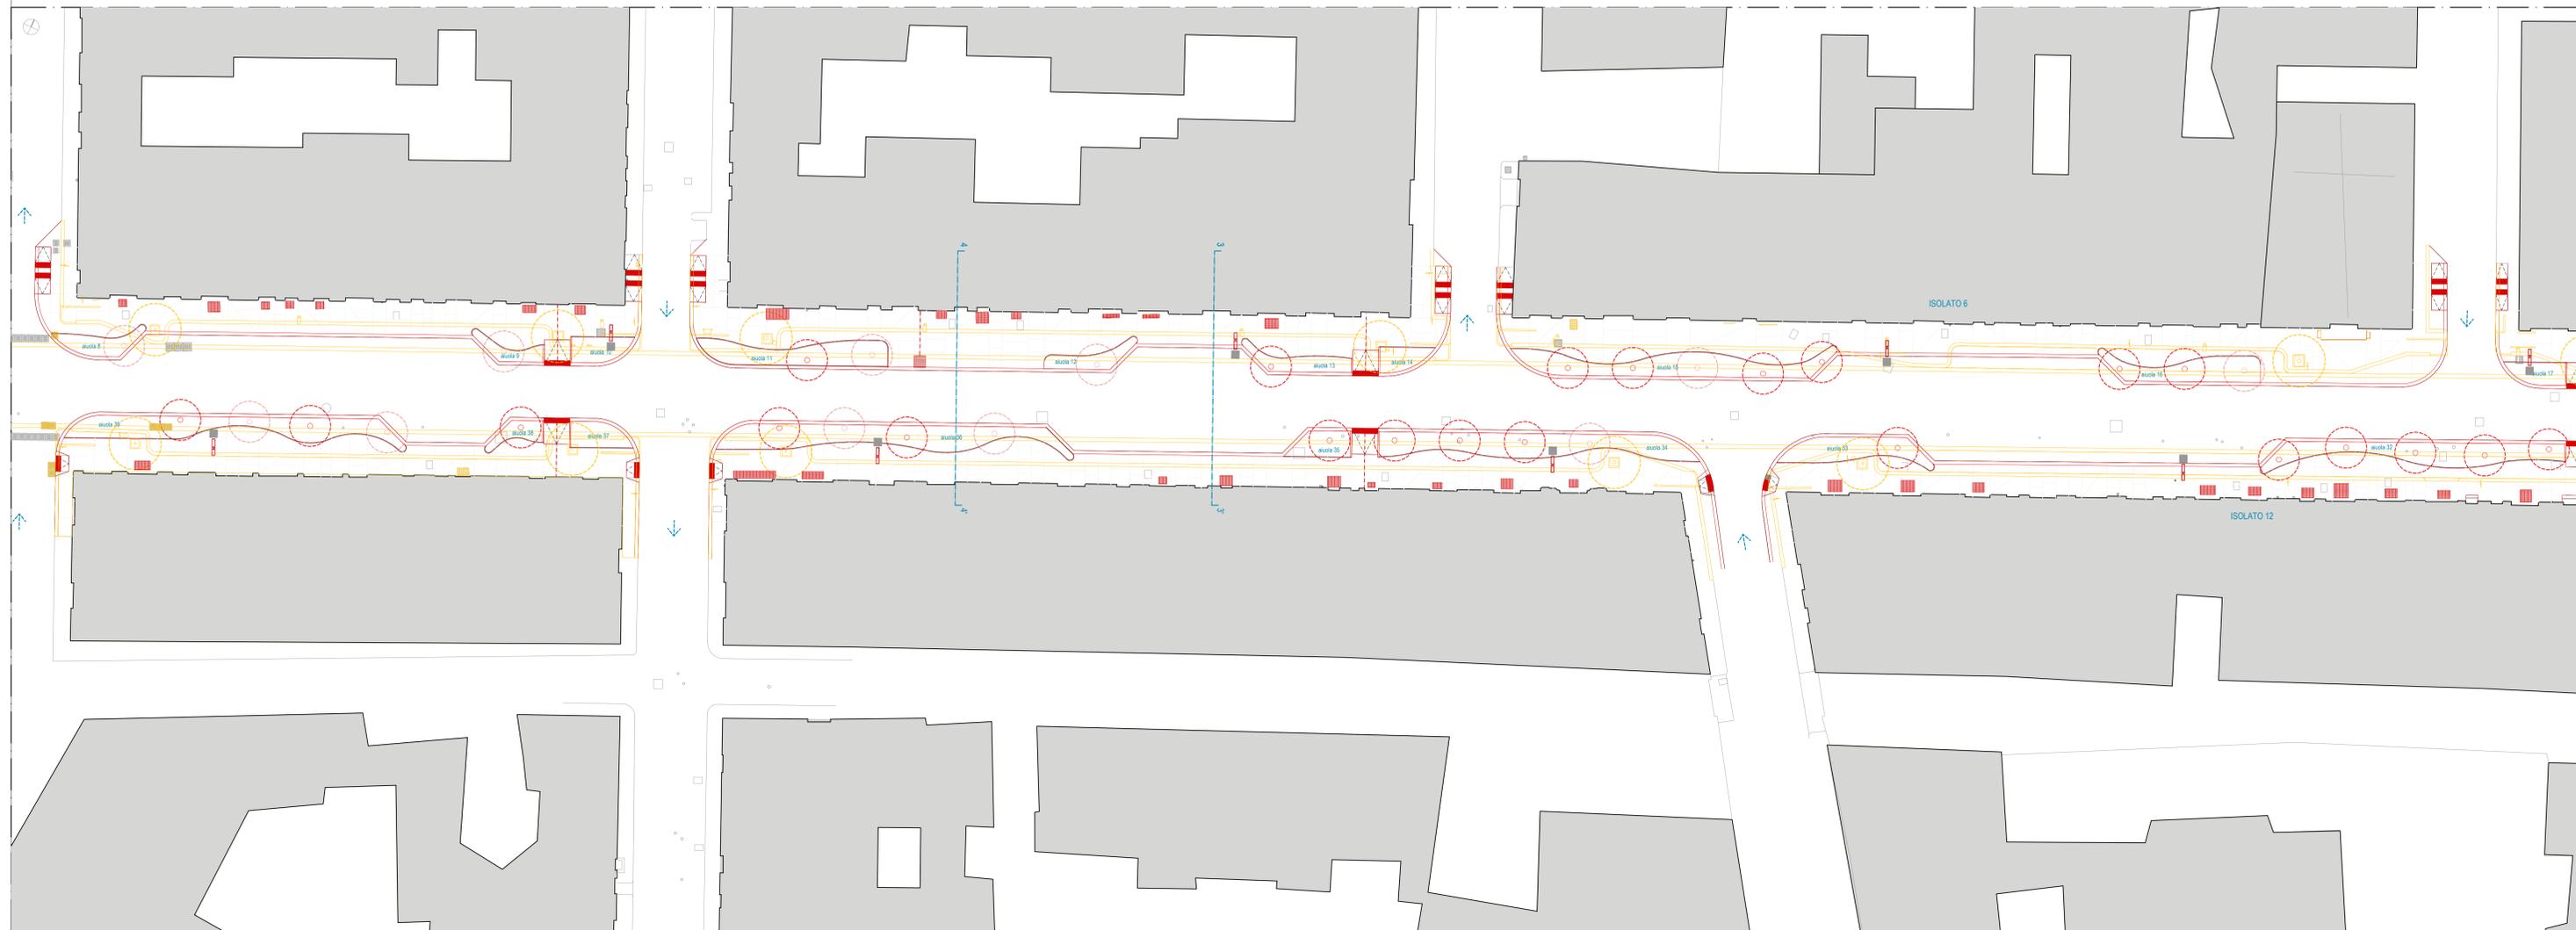

Comune di Triggiano
Città Metropolitana di Bari

INTERVENTO DI RIGENERAZIONE DEL SISTEMA DI SPAZI DI CORSO VITTORIO EMANUELE, VIALE ALDO MORO, VIA DATTOLI E ALCUNI SPAZI ACCESSORI DIRETTAMENTE CONNESSI A TALE DIRETRICE
PNRR MSC2, INVESTIMENTO 2.2. VERDE METROPOLITANO (PAESAGGIO / FORESTAZIONE / EDUCAZIONE AMBIENTALE / QUALITÀ DELLA VITA/CARBON LOW)
CUP: J41G2200000001



STAZIONE APPALTANTE
COMUNE DI TRIGGIANO
Settore Assetto del Territorio
Piazza Vittoria Veneto, 48 - 70019 Triggiano (BA)
Codice Fiscale: 0086320724
Contatti: +39 0804081111
Pec: protocollo@pec.comune.triggiano.ba.it
e.servizi@pec.comune.triggiano.ba.it

RESPONSABILE UNICO DEL PROCEDIMENTO: ING. CARLO RONZINO

PROGETTAZIONE
RTP FÀRIMA
Arch. Fernando Russo (responsabile)
Arch. Riccardo Russo (incaricato)
Arch. Luigi Falco (incaricato)
Arch. Andrea Pansa (incaricato)
Arch. Rosella Pansa (incaricato)
Ing. Stefano Gallo (incaricato)
Ing. Stefano Dal Sasso (incaricato)
Arch. Marco Di Tommaso (incaricato)
Arch. Stefano Caputo (incaricato)
Arch. Silvia Weiss (incaricato)

COORDINAMENTO:
PROGETTAZIONE ARCHITETTONICA:
PROGETTAZIONE IMPIANTISTICA:
PROGETTAZIONE VIABILITICA:
COORDINATORE DELLA SICUREZZA IN FASE DI PROGETTAZIONE:

DRG. Arch. Fernando Russo
DRG. Arch. Riccardo Russo
DRG. Arch. Luigi Falco
DRG. Arch. Andrea Pansa
DRG. Arch. Rosella Pansa
DRG. Arch. Stefano Gallo
DRG. Ing. Stefano Dal Sasso
DRG. Arch. Marco Di Tommaso
DRG. Arch. Stefano Caputo
DRG. Arch. Silvia Weiss

ELABORATO
C.so Vittorio Emanuele - tratto 1

Raffronti e interventi: sovrapposizioni
(via padre A. da Triggiano - via S. Giuseppe)

REVISIONE	DATA	AGGIORNAMENTI	DATA	NOME	FIRMA
Rev. 1			06/11/2023		
Rev. 2			06/11/2023		
Rev. 3			1.200 - 1.50		

PROGETTO DEFINITIVO

VERIFICATO
APPROVATO

DATA: 06/11/2023
SCALA: 1.200 - 1.50
CODICE ELABORATO: N. 666

CODICE BREVE
**INT.CVE.
T1.08**