


Sezione 1-1' - 1:50

Sezione 2-2' - 1:50

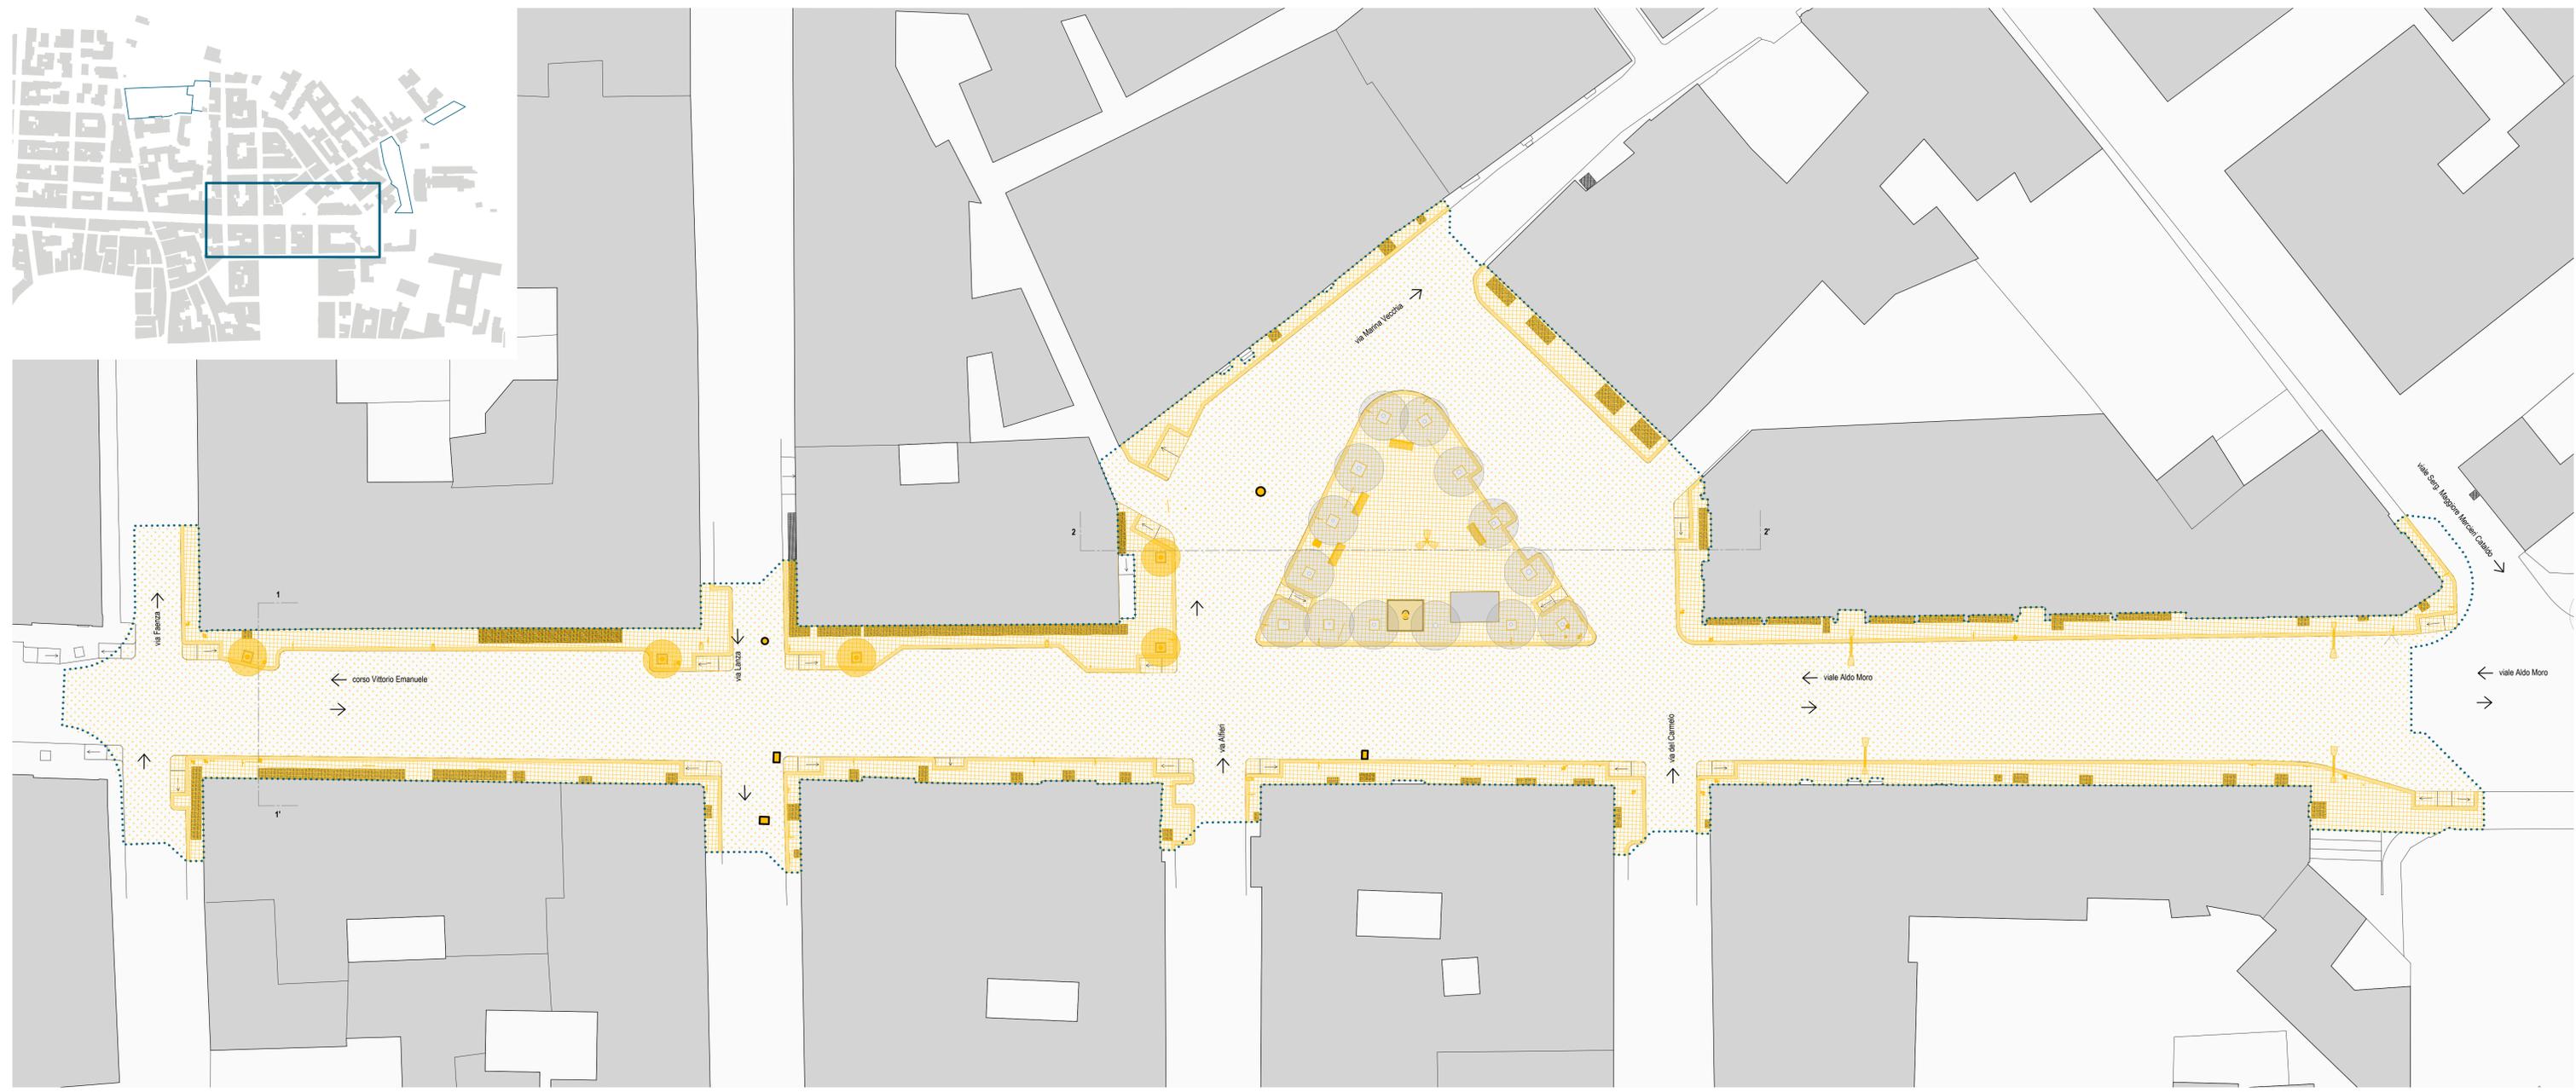

- INTERVENTI DI DEMOLIZIONE - RIMOZIONE**
- d1** Rimozione pavimentazione in marmette e alettamento sp. 3-3 cm (rif. CME cod. E.002.047)
 - d2** Rimozione massetto di fondazione sp. 10 cm (rif. CME cod. E.002.039)
 - d3** Scavo a sezione obbligata eseguito con piccoli mezzi meccanici sp. 10 cm (rif. CME cod. E.001.055.a)
 - d4** Rimozione cordoni in pietra largh. 30 cm, sp. 18 cm (rif. CME cod. E.002.043)
 - d5** Fresatura del manto di usura stradale sp. 3 cm (rif. CME cod. Inf.001.055.a-b)
 - d6** Rimozione di binder sp. 5 cm (rif. CME cod. NP_ED_04)
 - Rimozione griglie di aerazione metalliche e in vetro (rif. CME cod. NP_OE_01)
 - Trapianto di alberature esistenti (rif. CME cod. Inf.002.013.a)
 - Rimozione di illuminazione esistente (rif. CME cod. 0261 (S. 205/18)
 - Rimozione di segnaletica verticale e semafori (rif. CME cod. NP_OE_02)
 - Rimozione di arredo urbano (rif. CME cod. NP_OE_02)
 - Rimozione di caditoie per il deflusso delle acque meteoriche (rif. CME cod. NP-IM_01)
 - Rimozione fontana esistente




Comune di Triggiano
Città Metropolitana di Bari

INTERVENTO DI RIGENERAZIONE DEL SISTEMA DI SPAZI DI CORSO VITTORIO EMANUELE, VIALE ALDO MORO, VIA DATTOLI E ALCUNI SPAZI ACCESSORI DIRETTAMENTE CONNESSI A TALE DIRETTRICE
PNRR MSC2, INVESTIMENTO 2.2. VERDE METROPOLITANO (PAESAGGIO / FORESTAZIONE / EDUCAZIONE AMBIENTALE / QUALITÀ DELLA VITA/CARBON LOW)
CUP: J41G2200000001



STAZIONE APPALTANTE
COMUNE DI TRIGGIANO
Settore Assetto del Territorio
Piazza Vittorio Veneto, 46 - 70019 Triggiano (BA)
Codice Fiscale: 0086200274
Contatti: +39 080428111
Pec: procedo@pec.comune.triggiano.ba.it
e-mail: comune.triggiano.ba.it

RESPONSABILE UNICO DEL PROCEDIMENTO: ING. CARLO RONZINO

PROGETTAZIONE		COORDINAMENTO	
RTP FARIMA Arch. Fernando Russo (inviante)	Arch. Riccardo Russo (inviante)	Arch. Riccardo Russo (inviante)	Dot. Arch. Riccardo RUSSO
Arch. Luigi Fabbi (inviante)	Arch. Andrea Pansa (inviante)	Arch. Luigi FABBI (inviante)	Dot. Arch. Luigi FABBI
Arch. Riccardo Russo (inviante)	Arch. Riccardo Russo (inviante)	Dot. Arch. Riccardo RUSSO	Dot. Arch. Riccardo RUSSO
Ing. Umberto Gallo (inviante)	Ing. Stefano Col Sasso (inviante)	Ing. Cosimiro MANDRILE (inviante)	Dot. Arch. Stefano COL SASSO
Ing. Cosimiro MANDRILE (inviante)	Arch. Maria G. Focillo (inviante)	Arch. Stefano CASPI (inviante)	Dot. Arch. Stefano CASPI
Arch. Maria G. Focillo (inviante)	Arch. Silvia Caspi (inviante)	Dot. Arch. Silvia CASPI	Dot. Arch. Silvia CASPI
Arch. Silvia Caspi (inviante)		Dot. Arch. Maria Giuseppina FIORELLO	Dot. Ing. Geo. BRANCONIO
		Dot. Ing. Stefano COL SASSO	Dot. Ing. Umberto GALLO
		Dot. Ing. Umberto GALLO	Dot. Arch. Riccardo RUSSO

PROGETTO DEFINITIVO

ELABORATO	DATA	NOME	FIRMA
REDATTO			
VERIFICATO			
APPROVATO			
DATA	06/11/23		
SCALA	1:200		
CODICE ELABORATO			
CODICE FILE			

REVISIONI

Rev.	DATA	AGGIORNAMENTI
Rev. 1		
Rev. 2		
Rev. 3		

Raffronti e interventi: demolizioni

INT.CVE.
T2.01