


Sezione 1-1' - 1:50

Sezione 2-2' - 1:50

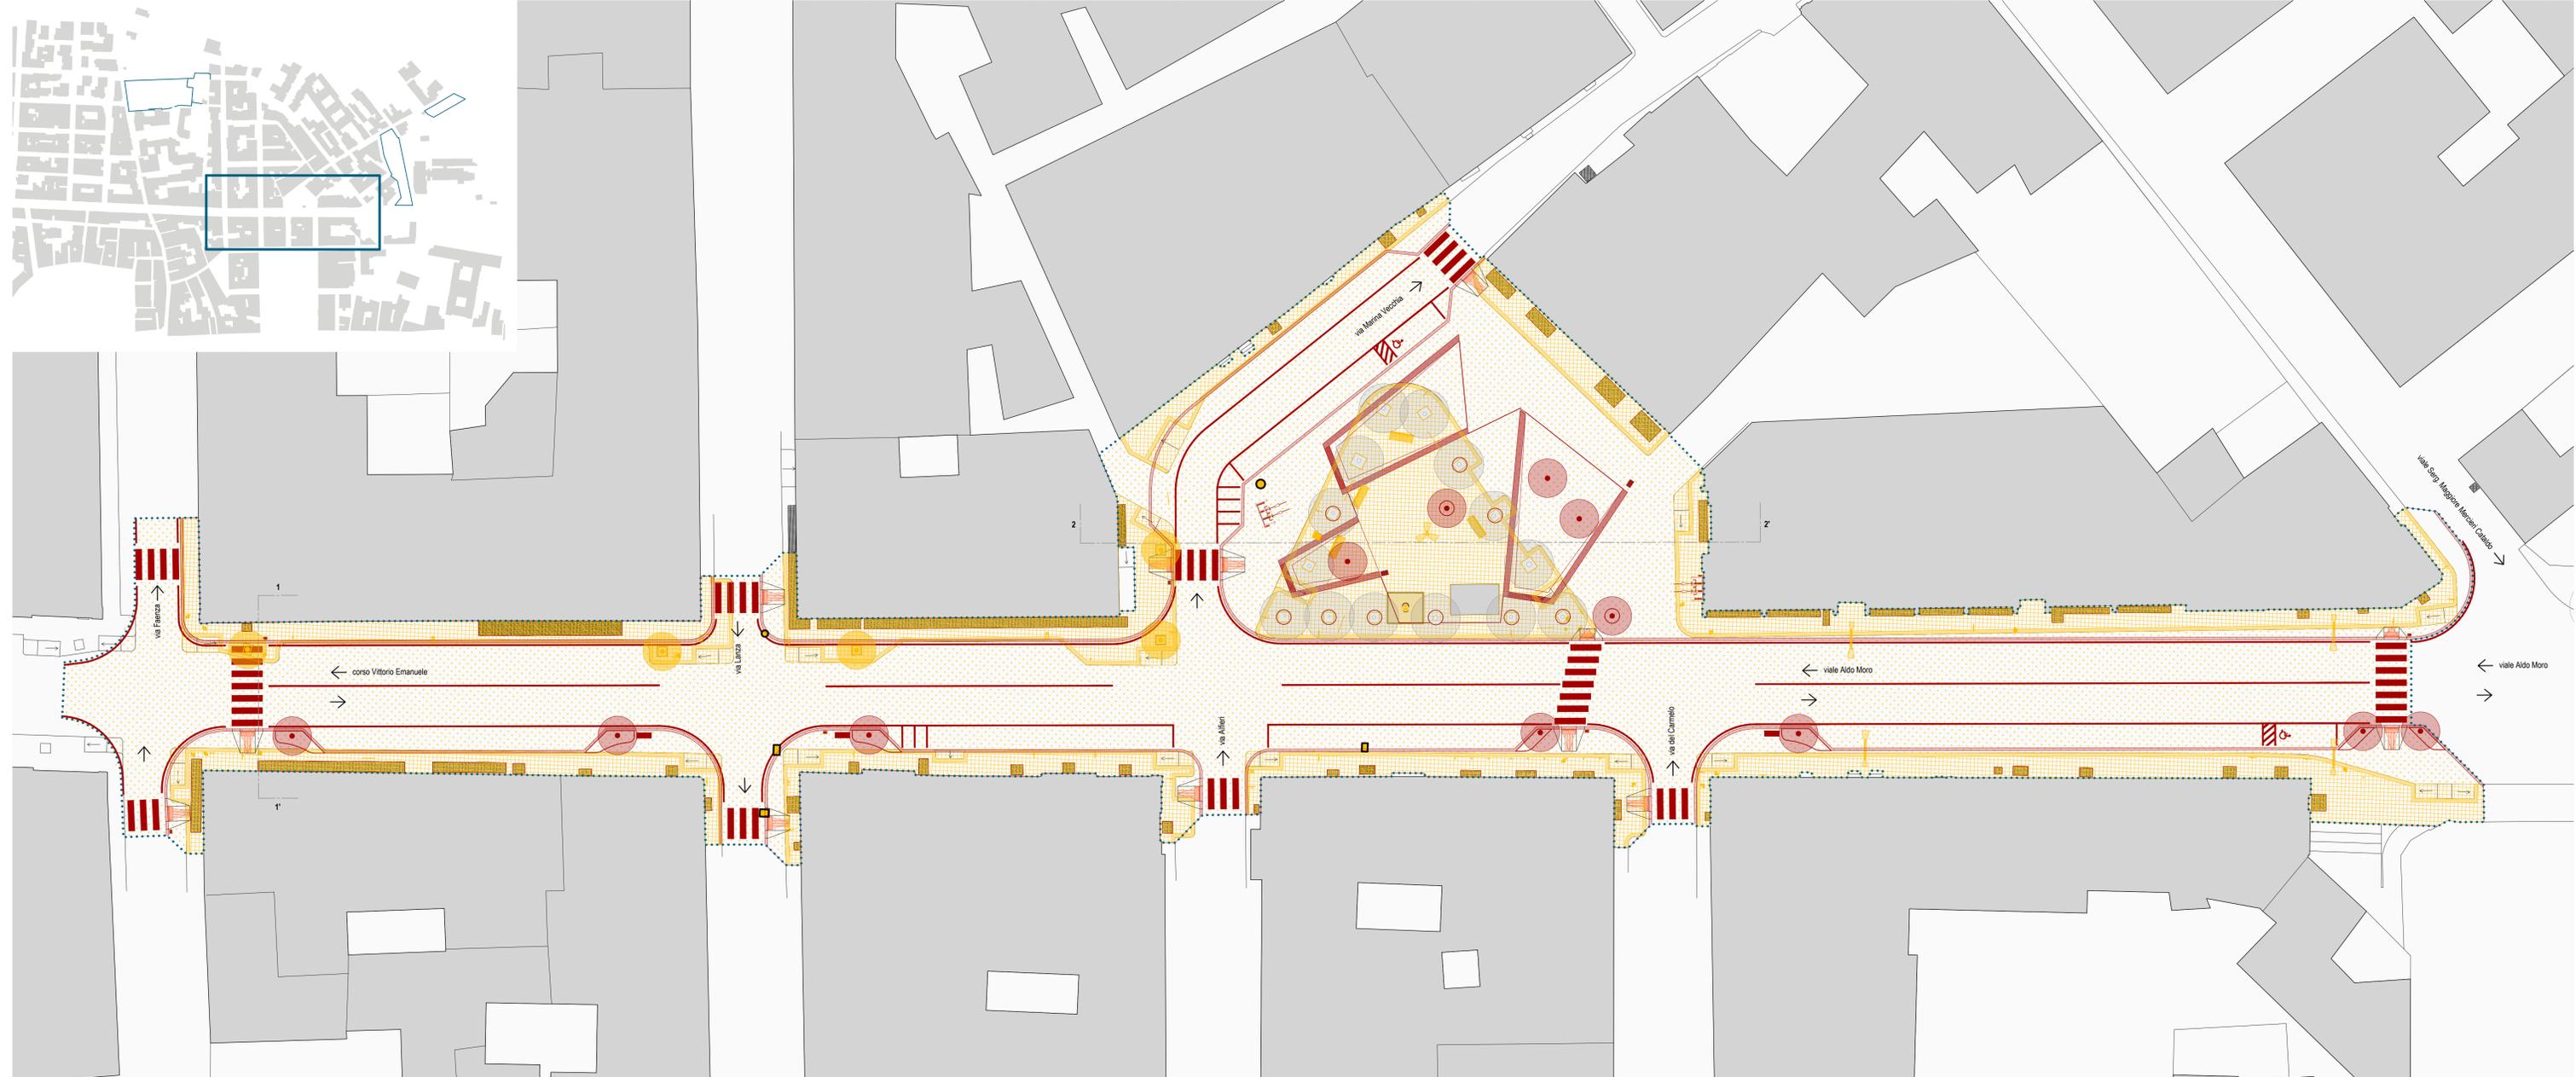

- INTERVENTI DI RICOSTRUZIONE**
- r1 Pavimentazione in masselli in cls vibrocompreso sp. 8 cm (rif. CME cod. E.012.014-a, NP.ED.05)
  - r2 Nuovo allettamento sp. 5 cm
  - r3 Massetto in cls con rete elettrosaldata 20x20 cm sp. 8 cm (rif. CME cod. E.008.013.b)
  - r4 Sottofondazione stradale sp. 5 cm (rif. CME cod. Inf.001.009.b)
  - r5 Nuovi cordoni in pietra posati su fondazione in cls largh. 20 cm, sp. 10cm (rif. CME cod. E.004.001.a, Inf. 001.065.b, NP.0E.03)
  - r6 Nuovo manto di usura in asfalto colorato sp. 3+1 cm con mano di attacco per garantire l'ancoraggio (rif. CME cod. Inf.001.042.a, Inf.001.042.b, Inf.001.012.c)
  - r7 Nuovo binder in conglomerato bituminoso sp. 5 cm (rif. CME cod. Inf.001.027.a)
  - r8 Sottofondazione stradale sp. 10 cm (rif. CME cod. Inf.001.009.b)
  - r9 Tappeto erboso su terreno agrario sp. 50 cm e sp. 150 cm (rif. CME cod. Inf.002.072.a)
  - r10 Basolato in pietra calcarea dura bocciaardata sp. 8 cm (rif. CME cod. Inf.001.060.b)
  - r11 Panca monolitica rivestita in pietra con magrone di sottofondazione (rif. CME cod. E.015.008.d, E.004.031, E.004.027.a, E.004.002.d, E.004.001.b)
  - r12 Stesa e modellazione di terra di coltivo (rif. CME cod. Inf.002.002.a)
- INTERVENTI DI DEMOLIZIONE - RIMOZIONE**
- d1 Rimozione pavimentazione in marmette e allettamento sp. 3+3 cm (rif. CME cod. E.002.047)
  - d2 Rimozione massetto di fondazione sp. 10 cm (rif. CME cod. E.002.039)
  - d3 Scavo a sezione obbligata eseguito con piccoli mezzi meccanici sp. 10 cm (rif. CME cod. E.001.055.a)
  - d4 Rimozione cordoni in pietra largh. 30 cm, sp. 18 cm (rif. CME cod. E.002.043)
  - d5 Fresatura del manto di usura stradale sp. 3 cm (rif. CME cod. Inf.001.055a-b)
  - d6 Rimozione di binder sp. 5 cm





**Comune di Triggiano**  
Città Metropolitana di Bari

**INTERVENTO DI RIGENERAZIONE DEL SISTEMA DI SPAZI DI CORSO VITTORIO EMANUELE, VIALE ALDO MORO, VIA DATTOLI E ALCUNI SPAZI ACCESSORI DIRETTAMENTE CONNESSI A TALE DIRETTRICE**  
PNRR MSC2, INVESTIMENTO 2.2. VERDE METROPOLITANO (PAESAGGIO / FORESTAZIONE / EDUCAZIONE AMBIENTALE / QUALITÀ DELLA VITA/CARBON LOW)  
CUP: J41G2200000001



**STAZIONE APPALTANTE**  
COMUNE DI TRIGGIANO  
Settore Assetto del Territorio  
Piazza Vittorio Veneto, 46 - 70119 Triggiano (BA)  
Codice Fiscale 0086250724  
Contatti: +39 080428111  
c.morini@ipc.comune.triggiano.ba.it  
c.morini@ipc.comune.triggiano.ba.it

**RESPONSABILE UNICO DEL PROCEDIMENTO: ING. CARLO RONZINO**

**PROGETTAZIONE**  
RTP F&RiMa  
Arch. Fernando Russo (inviante)  
Arch. Riccardo Russo (inviante)  
Arch. Luigi Falbo (inviante)  
Arch. Andrea Pansa (inviante)  
Arch. Riccardo Ronzino (inviante)  
Ing. Umberto Gallo (inviante)  
Ing. Stefano Carl Sasso (inviante)  
Ing. Gian Silvestro (inviante)  
Arch. Maria G. Fiorillo (inviante)  
Arch. Stefania Caspa (inviante)  
Arch. Bino Rossi (inviante)

**COORDINAMENTO:**  
PROGETTAZIONE ARCHITETTONICA:  
Dat. Arch. Fernando RUSSO  
Dat. Arch. Riccardo RUSSO  
Dat. Arch. Luigi FALBO  
Dat. Arch. Andrea PANSA  
Dat. Arch. Riccardo RONZINO  
Dat. Arch. Stefano CARL SASSO  
Dat. Arch. Maria GIUSEPPINA FIORELLI  
Dat. Ing. Gian SILVESTRO  
Dat. Ing. Stefano CARL SASSO  
Dat. Ing. Umberto GALLO  
Dat. Arch. Riccardo RUSSO

**PROGETTAZIONE SPANTRATICA:**  
Dat. Ing. Gian SILVESTRO

**PROGETTAZIONE VASIBILITATE:**  
Dat. Ing. Umberto GALLO

**COORDINATORE DELLA SICUREZZA IN FASE DI PROGETTAZIONE:**  
Dat. Arch. Riccardo RUSSO

**PROGETTO DEFINITIVO**

ELABORATO	DATA	NOME	FIRMA
REDATTO			
VERIFICATO			
APPROVATO			
DATA	06/11/23		
SCALA	1:200		
CODICE ELABORATO			
CODICE FILE			

REVISIONI

Rev.	DATA	AGGIORNAMENTI
Rev. 1		
Rev. 2		
Rev. 3		

**INT.CVE.**  
**T2.03**