

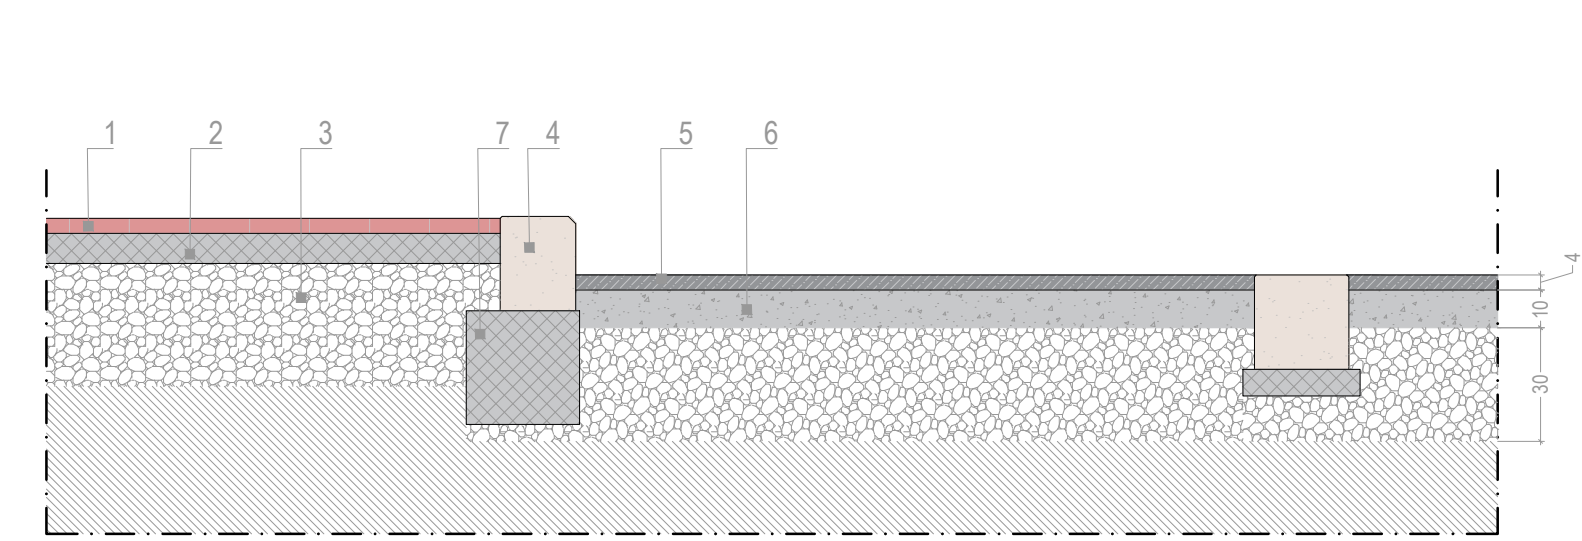


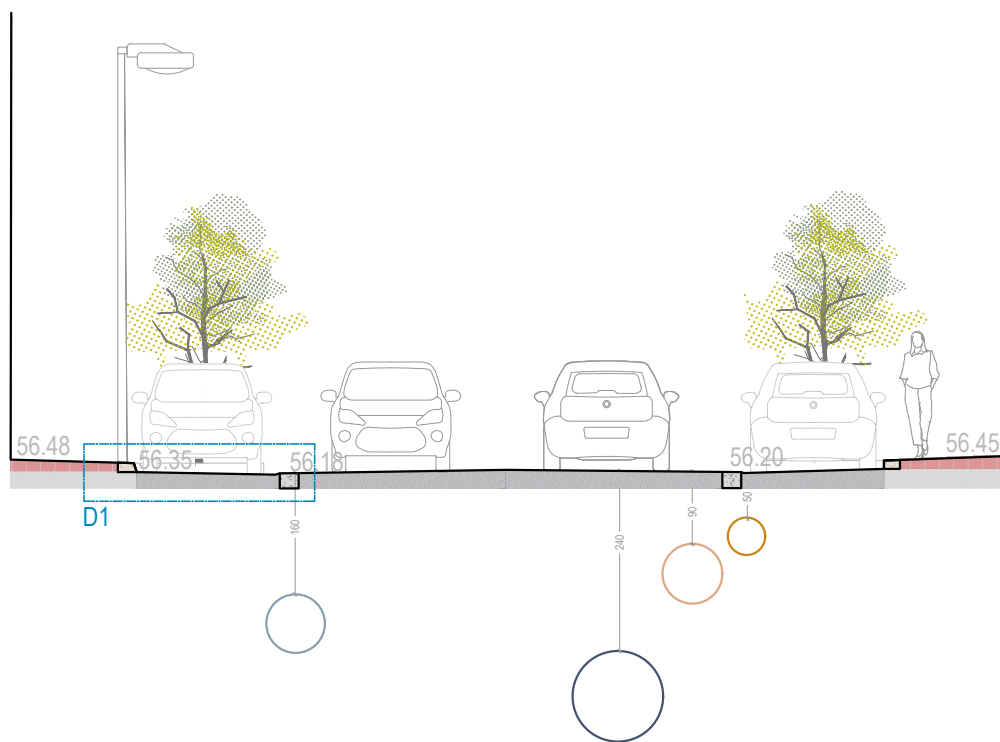

- D1: STRATIGRAFIA DI CORSO V. EMANUELE | 1:20
1. Marciapiede in betonelle quadrate di cemento
  2. Massetto in cls con rete elettrosaldata
  3. Sottofondazione in misto granulometrico compatto (sp. 30 cm)
  4. Cordolo stradale in pietra calcarea
  5. Pavimentazione bituminosa (sp. 4 cm)
  6. Strato di fondazione (sp. 10 cm)
  7. Magrone fondazione cordolo

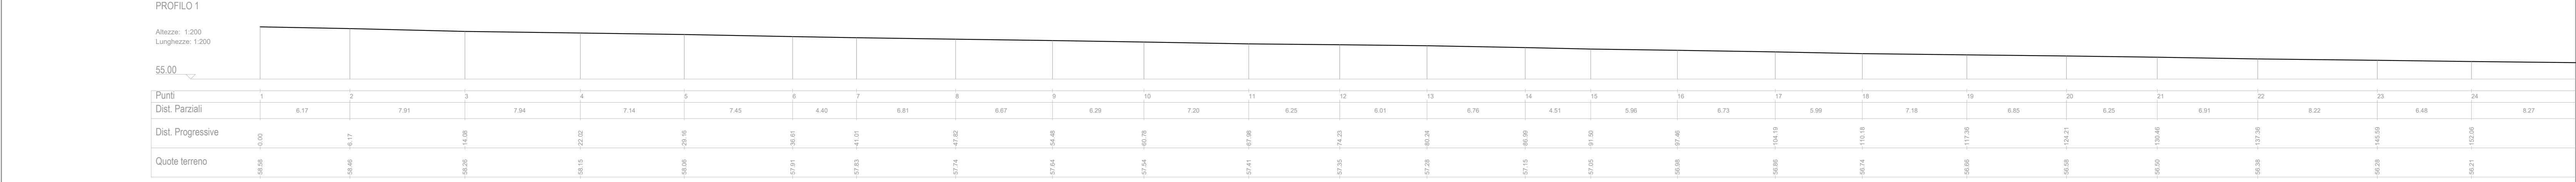

**LEGENDA**

**Sistema del verde**

- Alberature esistenti

**Sistema della mobilità**

- Fermate del trasporto interurbano (Trasporto di linea FSE)
- Passo carrabile
- Parcheggio per disabili
- Stallo per carico/scarico merci

**Arredi urbani e accessori**

- Griglia di areazione privata
- Bocca di lupo in vetro
- Segnaletica verticale
- Lampione (h 9,00 m)
- Lampione (h 12,00 m)
- Lampione (h 5,50 m) (7,80 m - via Dattoli)
- Semaforo
- Cabina poste
- Cestino per la spazzatura
- Barriera metallica
- Fontana A.Q.P.

**Sottoservizi e chiusini**

- Rete della fogna nera
- Rete della fogna bianca
- Rete del gas
- Rete dell'acqua
- Rete dei dati mobili e della telefonia
- Tombino (fognatura)
- Tombino (elettrico)
- Tombino (telefonia)
- Caditoia
- Chiusino (acquedotto)
- Colonna scarico
- Cabina telefonia
- Cabina elettrica

**Sistema insediativo**

- Attività commerciali di tipo generico
- Attività commerciali di tipo alimentare
- Attività di ristorazione
- Istruzione

**Pavimentazioni**

- Betonelle quadrate in cemento
- Cordolo stradale in pietra calcarea
- Pavimentazione bituminosa (asfalto di colore scuro)
- Betonelle rettangolari in cemento

**Comune di Triggiano**  
Città Metropolitana di Bari

**INTERVENTO DI RIGENERAZIONE DEL SISTEMA DI SPAZI DI CORSO VITTORIO EMANUELE, VIALE ALDO MORO, VIA DATTOLI E ALCUNI SPAZI ACCESSORI DIRETTAMENTE CONNESSI A TALE DIRETTRICE**

PNRR MSC2, INVESTIMENTO 2.2. VERDE METROPOLITANO (PAESAGGIO / FORESTAZIONE / EDUCAZIONE AMBIENTALE / QUALITÀ DELLA VITA/CARBON LOW)  
CUP: J41G22000000001

**STAZIONE APPALTANTE**  
COMUNE DI TRIGGIANO  
Settore Assetto del Territorio  
Piazza Vittorio Veneto, 46 - 70019 Triggiano (BA)  
Codice Fiscale: 0086250724  
Contatti: +39 0804628111  
Pec: protocollo@pec.comune.triggiano.ba.it  
c.ronzino@pec.comune.triggiano.ba.it

**RESPONSABILE UNICO DEL PROCEDIMENTO: ING. CARLO RONZINO**

**PROGETTAZIONE**

**RTP FORNITA**  
Arch. Fernando Russo (mandatario)  
Arch. Riccardo Russo (mandatario)  
Arch. Luigi Falco (mandatario)  
Arch. Andrea Piana (mandatario)  
Arch. Rosella Farnelli (mandatario)  
Ing. Umberto Gallo (mandatario)  
Ing. Stefano Dal Sasso (mandatario)  
Ing. Geo Silenziore (mandatario)  
Arch. Maria G. Forcella (mandatario)  
Arch. Stefano Caputo (mandatario)  
Arch. Silvia Shish (mandatario)

**COORDINAMENTO:**  
PROGETTAZIONE ARCHITETTONICA:  
Arch. Riccardo Russo  
Arch. Luigi Falco  
Arch. Andrea Piana  
Arch. Rosella Farnelli  
Arch. Stefano Caputo  
Arch. Maria G. Forcella  
Arch. Silvia Shish

**PROGETTAZIONE IMPIANTISTICA:**  
Ing. Geo Silenziore  
Arch. Stefano Dal Sasso  
Arch. Umberto Gallo

**COORDINATORE DELLA SICUREZZA IN FASE DI PROGETTAZIONE:**  
Arch. Arch. Riccardo Russo

| PROGETTO DEFINITIVO                                                                           |            |                        |              |
|-----------------------------------------------------------------------------------------------|------------|------------------------|--------------|
| ELABORATO                                                                                     | DATA       | NOME                   | FIRMA        |
| Rilievo stato di fatto                                                                        |            |                        |              |
|                                                                                               | REDATTO    |                        |              |
|                                                                                               | VERIFICATO |                        |              |
|                                                                                               | APPROVATO  |                        |              |
| Planimetria complessiva c.so V.Emanuele<br>- tratto 1 (via Verri - via padre A. da Triggiano) |            | DATA 09/11/23          | CODICE BREVE |
| REVISIONE                                                                                     |            | SCALA 1:200-1:100-1:20 |              |
| Rev. 1                                                                                        | DATA       | AGGIORNAMENTI          |              |
| Rev. 2                                                                                        |            |                        |              |
| Rev. 3                                                                                        |            |                        |              |
|                                                                                               |            | CODICE ELABORATO       |              |
|                                                                                               |            | CODICE FILE            |              |

RIL.M.02