

- LEGENDA**
- Sistema del verde**
- Alberature esistenti
- Sistema della mobilità**
- Fermate del trasporto interurbano (Trasporto di linea FSE)
 - Passo carrabile
 - Parcheggio per disabili
 - Stallo per carico/scarico merci
- Arredi urbani e accessori**
- Griglia di areazione privata
 - Bocca di lupo in vetro
 - Segnaletica verticale
 - Lampione (h 9,00 m)
 - Lampione (h 12,00 m)
 - Lampione (h 5,50 m) (7,80 m - via Dattoli)
 - Semaforo
 - Cabina poste
 - Cestino per la spazzatura
 - Barriera metallica
 - Fontana A.Q.P.
- Sottoservizi e chiusini**
- Rete della fogna nera
 - Rete della fogna bianca
 - Rete del gas
 - Rete dell'acqua
 - Rete dei dati mobili e della telefonia
 - Tombino (fognatura)
 - Tombino (elettrico)
 - Tombino (telefonia)
 - Caditoia
 - Chiusino (acquedotto)
 - Colonna scarico
 - Cabina telefonia
 - Cabina elettrica
- Sistema insediativo**
- Attività commerciali di tipo generico
 - Attività commerciali di tipo alimentare
 - Attività di ristorazione
 - Istruzione
- Pavimentazioni**
- Betonelle quadrate in cemento
 - Cordolo stradale in pietra calcarea
 - Pavimentazione bituminosa (asfalto di colore scuro)
 - Betonelle rettangolari in cemento

Comune di Triggiano
Città Metropolitana di Bari

INTERVENTO DI RIGENERAZIONE DEL SISTEMA DI SPAZI DI CORSO VITTORIO EMANUELE, VIALE ALDO MORO, VIA DATTOLI E ALCUNI SPAZI ACCESSORI DIRETTAMENTE CONNESSI A TALE DIRETTRICE
PNRR MSC2, INVESTIMENTO 2.2. VERDE METROPOLITANO (PAESAGGIO / FORESTAZIONE / EDUCAZIONE AMBIENTALE / QUALITÀ DELLA VITA/CARBON LOW)
CUP: J41G2200000001

STAZIONE APPALTANTE
COMUNE DI TRIGGIANO
Settore Assetto del Territorio
Piazza Vittorio Veneto, 47 - 70119 Triggiano (BA)
Codice Fiscale: 0086250724
Contatti: +39 0804621111
Pec: protocollo@pec.comune.triggiano.ba.it
e.servizi@pec.comune.triggiano.ba.it

RESPONSABILE UNICO DEL PROCEDIMENTO: ING. CARLO RONZINO

PROGETTAZIONE


RTP FÀRIMA
Arch. Fernando Russo (incaricato)
Arch. Riccardo Russo (incaricato)
Arch. Luigi Fabio (incaricato)
Arch. Andrea Piana (incaricato)
Arch. Rosella Parroni (incaricato)
Ing. Stefano Gallo (incaricato)
Ing. Stefano Dal Sasso (incaricato)
Ing. Gino Stanzani (incaricato)
Arch. Marco Di. Fenucci (incaricato)
Arch. Stefano Caputo (incaricato)
Arch. Silvia Sessa (incaricato)

COORDINAMENTO:
COORDINATORE ARCHITETTONICO:
Arch. Fernando Russo
Arch. Riccardo Russo
Arch. Luigi Fabio
Arch. Andrea Piana
Arch. Rosella Parroni
Arch. Stefano Gallo
Arch. Stefano Dal Sasso
Arch. Gino Stanzani
Arch. Marco Di. Fenucci
Arch. Stefano Caputo
Arch. Silvia Sessa

PROGETTAZIONE INPIANTISTICA:
Ing. Gino Stanzani

PROGETTAZIONE VIABILITICA:
Ing. Stefano Dal Sasso
Arch. Riccardo Russo

COORDINATORE DELLA SCORREZZA IN FASE DI PROGETTAZIONE:
Arch. Riccardo Russo

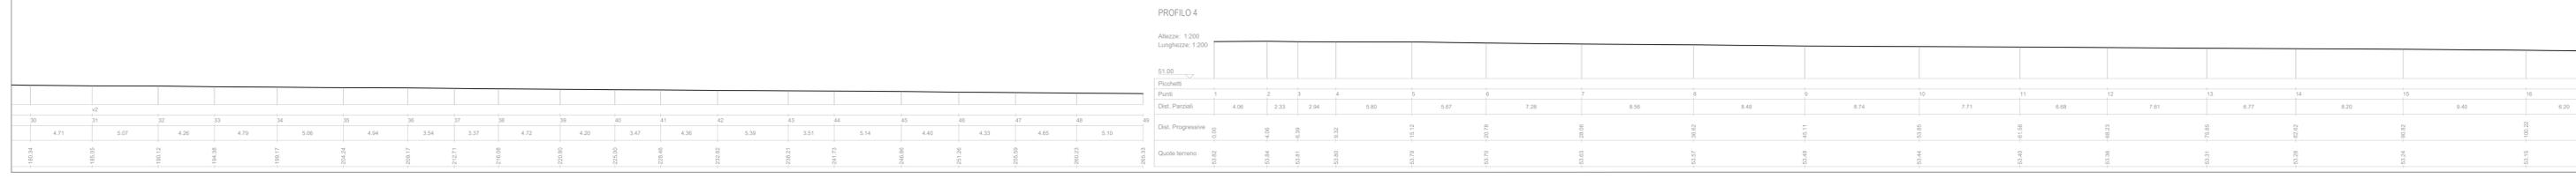

PROGETTO DEFINITIVO

REVISIONE	DATA	AGGIORNAMENTI	REDAITTO	VERIFICATO	APPROVATO	DATA	06/11/23	SCALA	1:200	CODICE ELABORATO	CODICE FILE
Rev. 1											
Rev. 2											
Rev. 3											

Elaborato: Rilievo stato di fatto

Planimetria complessiva c.so V. Emanuele - tratto 2 (via Faenza - via Cataldo)

RIL.M.05