


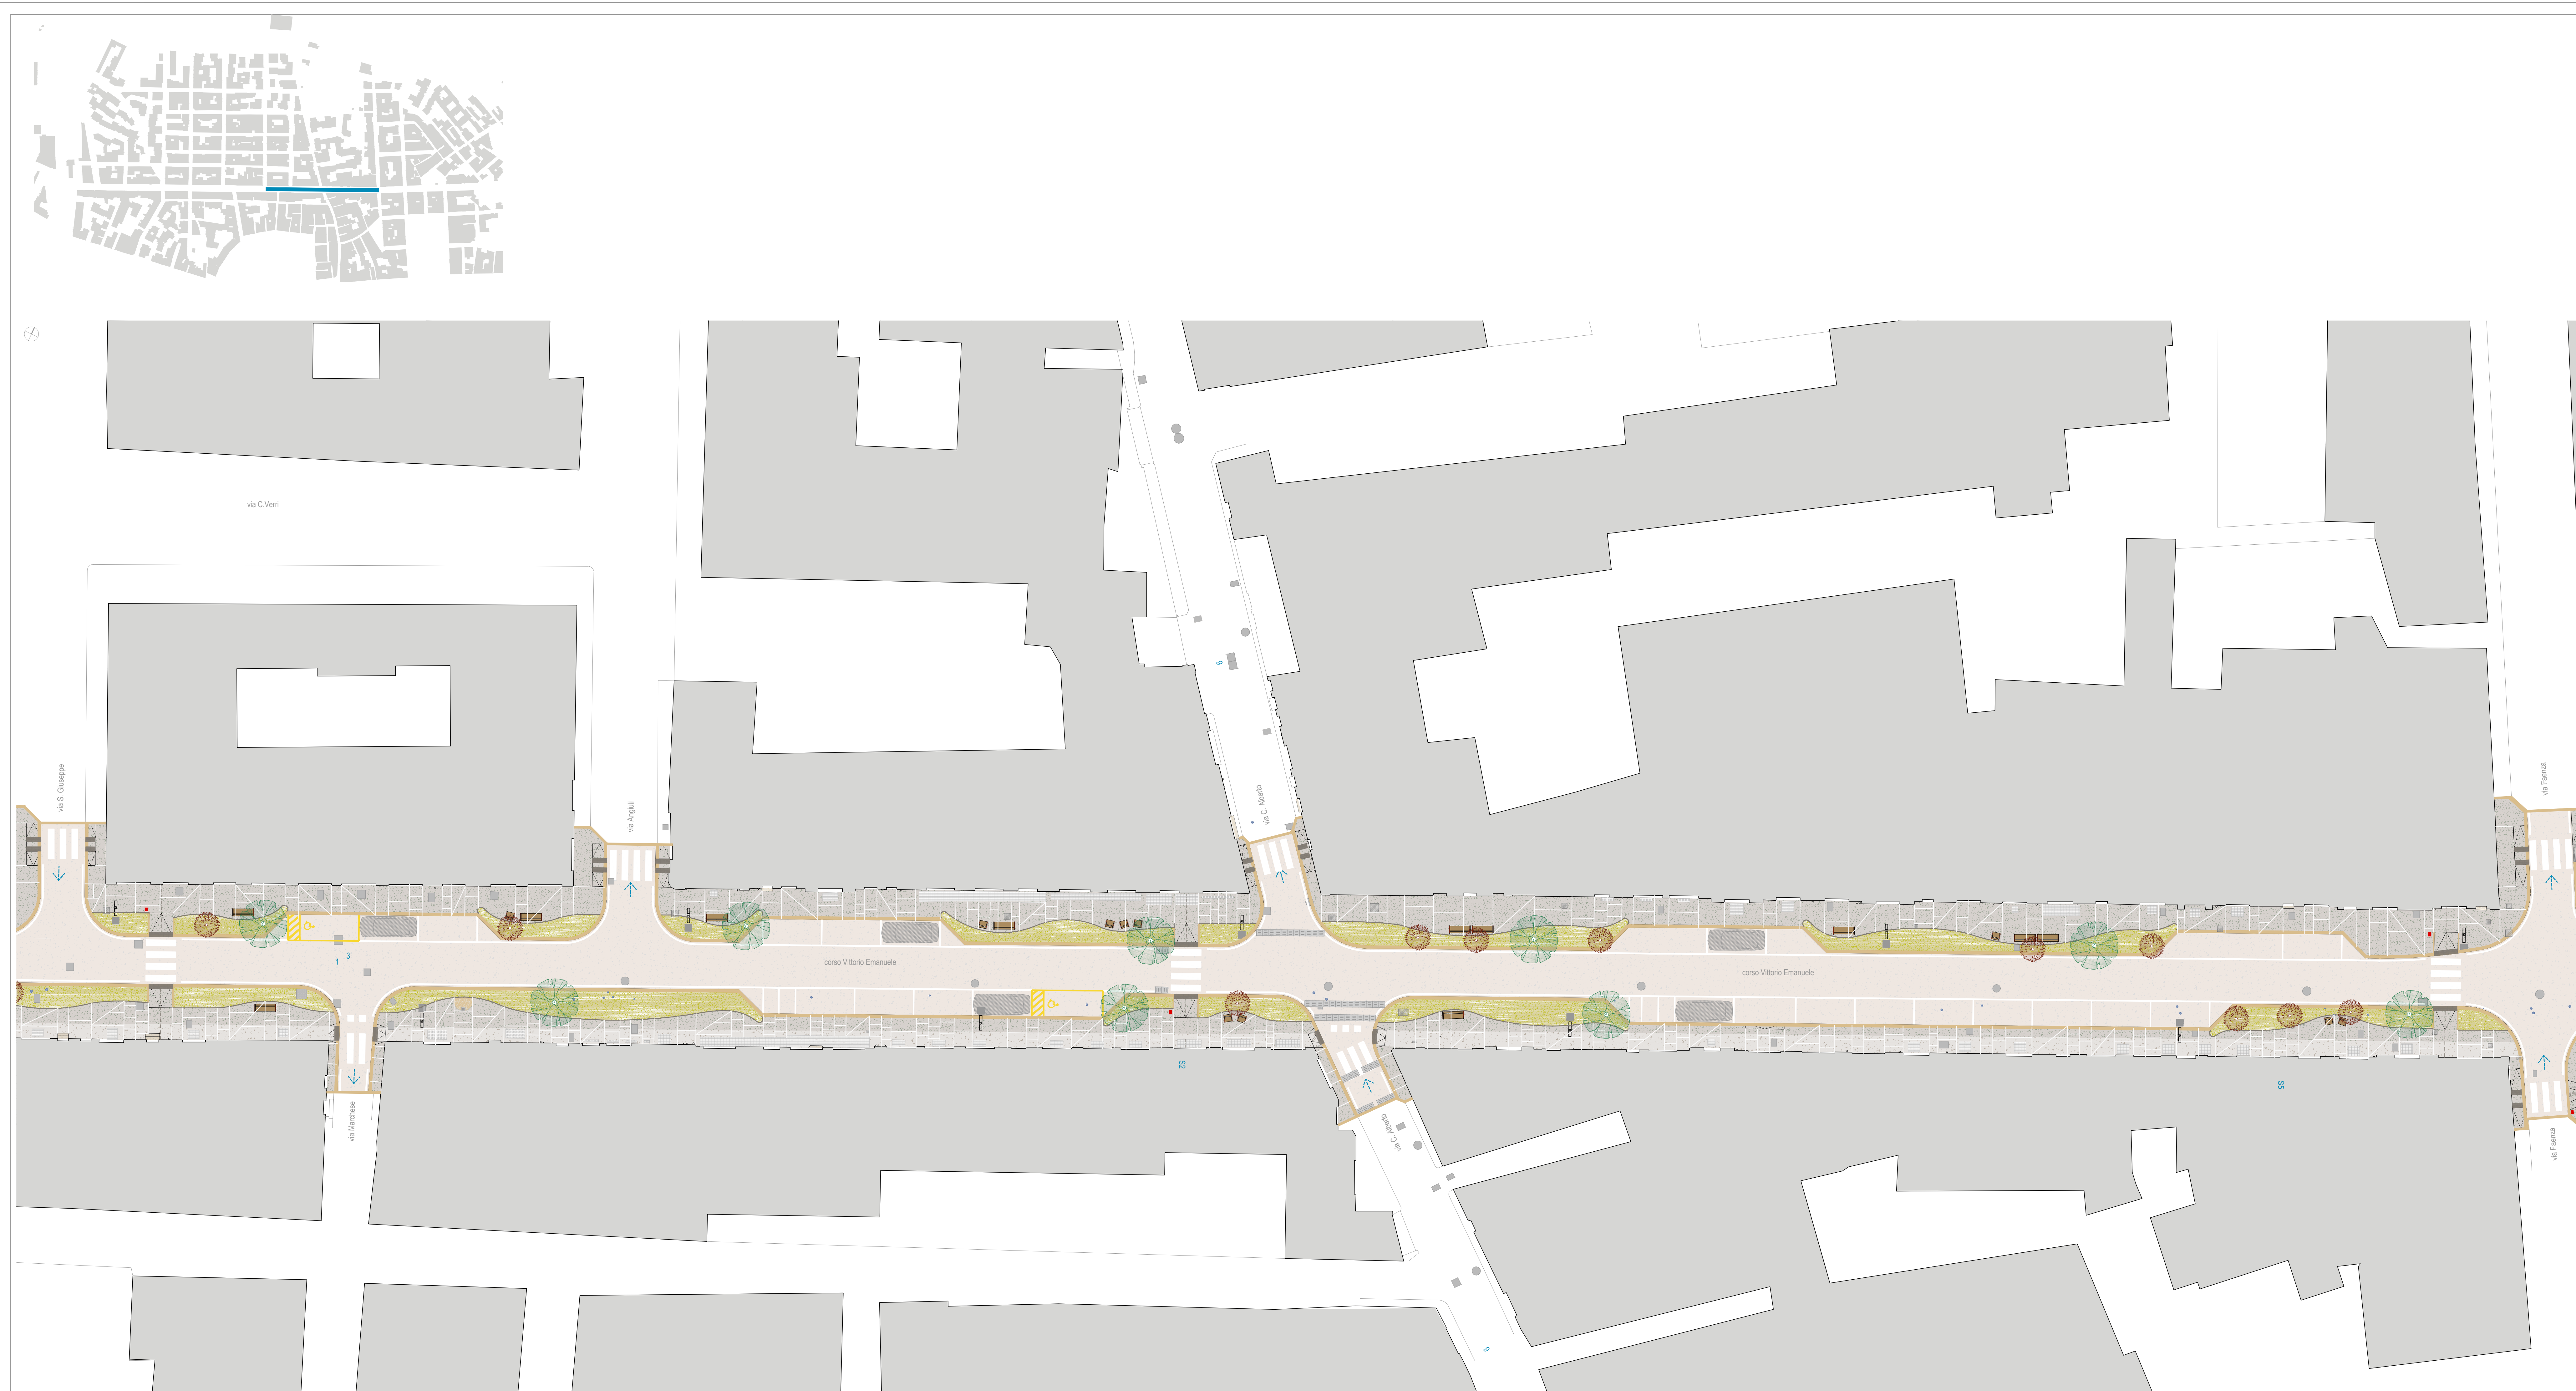

- Pavimentazioni**

 - Pavimentazione in asfalto colorato
 - Pavimentazione in masselli autobloccanti
 - Pavimentazione in basaltato lapideo delle cave di Soletto posato a corere - boccardato (largh. 20cm, lungh. da 20 a 120cm, sp. 10cm)
 - Pavimentazione architettonica
 - Cordone in pietra calcarea dura proveniente dalle cave di Soletto - boccardato (largh. 20 cm, sp. 18 cm)
 - Ricorso in pietra proveniente dalle cave di Soletto finitura a filo sega su aree pedonali (largh. 10 cm x 20 cm, sp. 10 cm)
 - Cordone in cemento per rain garden (largh. 10 cm, sp. 25 cm)
 - Profilo paesaggistico in lamina di acciaio corten
 - Profilo paesaggistico in lamina di alluminio
 - Griglie di aerazione
- Arredo**

 - Panca con telaio in ghisa sferoidale e braccioli curvilinei - pluriposto
 - Panca con telaio in ghisa sferoidale e braccioli curvilinei - monoposto
 - Cestino portarifiuti con coperchio - portata 120 l
 - Cestino portarifiuti con coperchio - portata 45 l
 - Rastrelliera portabiciclette 4 posti
 - Fontana esistente ricollocata
- Segnaletica stradale**

 - Impianto semaforico
 - Segnaletica verticale
 - Segnaletica orizzontale - strisce 12 cm
 - Segnaletica orizzontale - attraversamenti pedonali
- Impianti**

 - Palo illuminazione pedonale e veicolare
 - Palo illuminazione pedonale
 - Palo illuminazione pedonale basso
 - Griglia concava in ghisa sferoidale
 - Chiusino a riempimento
 - Chiusino in ghisa
- Vegetazione**

 - Terreno vegetale per aiuole
 - Tappeto erboso
 - Albero esistente: Tilia
 - Tilia
 - Quercus ilex
 - Prunus Cerasifera Pissardi Nigra
 - Acer Palmatum Thunb.
 - Cespuglio

Comune di Triggiano
Città Metropolitana di Bari

INTERVENTO DI RIGENERAZIONE DEL SISTEMA DI SPAZI DI CORSO VITTORIO EMANUELE, VIALE ALDO MORO, VIA DATTOLI E ALCUNI SPAZI ACCESSORI DIRETTAMENTE CONNESSI A TALE DIRETTRICE
PNRR MSC2, INVESTIMENTO 2.2. VERDE METROPOLITANO (PAESAGGIO / FORESTAZIONE / EDUCAZIONE AMBIENTALE / QUALITÀ DELLA VITA/CARBON LOW)
CUP: J41G2200000001

STAZIONE APPALTANTE

COMUNE DI TRIGGIANO
Settore Assetto del Territorio
Piazza Vittorio Veneto, 46 - 70019 Triggiano (BA)
Codice Fiscale: 008520724
Contatti: +39 080428111
Pec: protocollo@pec.comune.triggiano.ba.it
e: cominfo@pec.comune.triggiano.ba.it

RESPONSABILE UNICO DEL PROCEDIMENTO: ING. CARLO RONZINO

PROGETTAZIONE

RTP F&R&M
Arch. Francesco Russo (mandatario)
Arch. Riccardo Russo (progettista)
Arch. Luigi Pello (mandatario)
Arch. Andrea Panno (mandatario)
Arch. Rosella Perrelli (mandatario)
Ing. Umberto Galle (mandatario)
Ing. Stefano Dal Sasso (mandatario)
Ing. Geo. Eleonora (mandatario)
Arch. Maria G. Panno (mandatario)
Arch. Stefania Ceppi (mandatario)
Arch. Silvia Stasi (mandatario)

COORDINAMENTO:
PROGETTAZIONE ARCHITETTONICA:
PROGETTAZIONE INFRASTRUTTURALE:
PROGETTAZIONE VIABILITARIA:
COORDINATORE DELLA SICUREZZA IN FASE DI PROGETTAZIONE:

Dott. Arch. Fernando RUSSO
Dott. Arch. Riccardo RUSSO
Dott. Arch. Luigi PELLO
Dott. Arch. Andrea PANNO
Dott. Arch. Rosella PERRELLI
Dott. Arch. Silvia STASI
Dott. Arch. Maria Eleonora FORRELLI
Dott. Ing. Geo. ELEONORA
Dott. Ing. Stefano DAL SASSO
Dott. Ing. Umberto GALLE
Dott. Arch. Riccardo RUSSO

PROGETTO DEFINITIVO

ELABORATO	DATA	NOME	FIRMA
C.so Vittorio Emanuele - tratto 1			
Planimetria complessiva (via S.Giuseppe - via Faenza)			

REVISIONE

REVISIONE	DATA	AGGIORNAMENTI
Rev. 1		
Rev. 2		
Rev. 3		

SCALA: 1:200

CODICE ELABORATO

CODICE FILE

AR.CVE.
T1.03