






SEZIONE 1

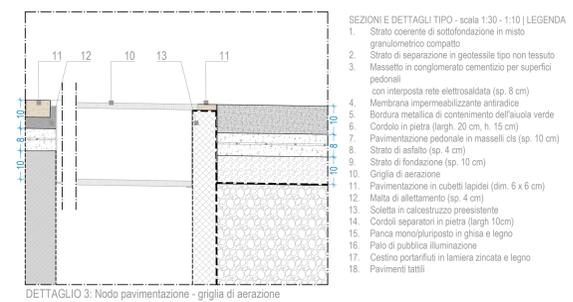


SEZIONE 2

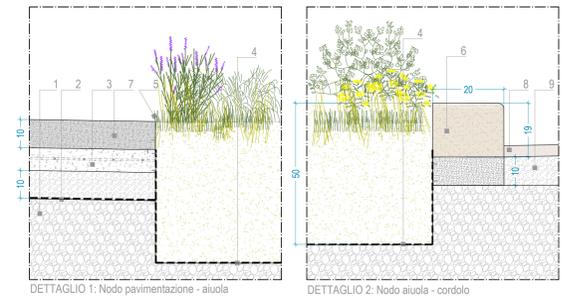

- SEZIONI E DETTAGLI TIPO - scala 1:30 - 1:10 | LEGENDA
1. Strato coesente di sottofondazione in misto granulometrico compatto
 2. Strato di separazione in geotessile tipo non tessuto
 3. Massetto in conglomerato cementizio per superfici pedonali con intercapedine rete elettrosaldata (sp. 8 cm)
 4. Membrana impermeabilizzante antiradice
 5. Bordura metallica di contenimento dell'aiuola verde
 6. Cordolo in pietra (largh. 20 cm, h. 15 cm)
 7. Pavimentazione pedonale in masselli c/s (sp. 10 cm)
 8. Strato di asfalto (sp. 4 cm)
 9. Strato di fondazione (sp. 10 cm)
 10. Griglia di aerazione
 11. Pavimentazione in cubetti lapidei (dim. 6 x 6 cm)
 12. Malta di allettamento (sp. 4 cm)
 13. Soletta in calcestruzzo preesistente
 14. Cordoli separatori in pietra (largh. 10cm)
 15. Panca monodiriposta in ghisa e legno
 16. Palo di pubblica illuminazione
 17. Cestino portarifiuti in lamiera zincata e legno
 18. Pavimenti tattili

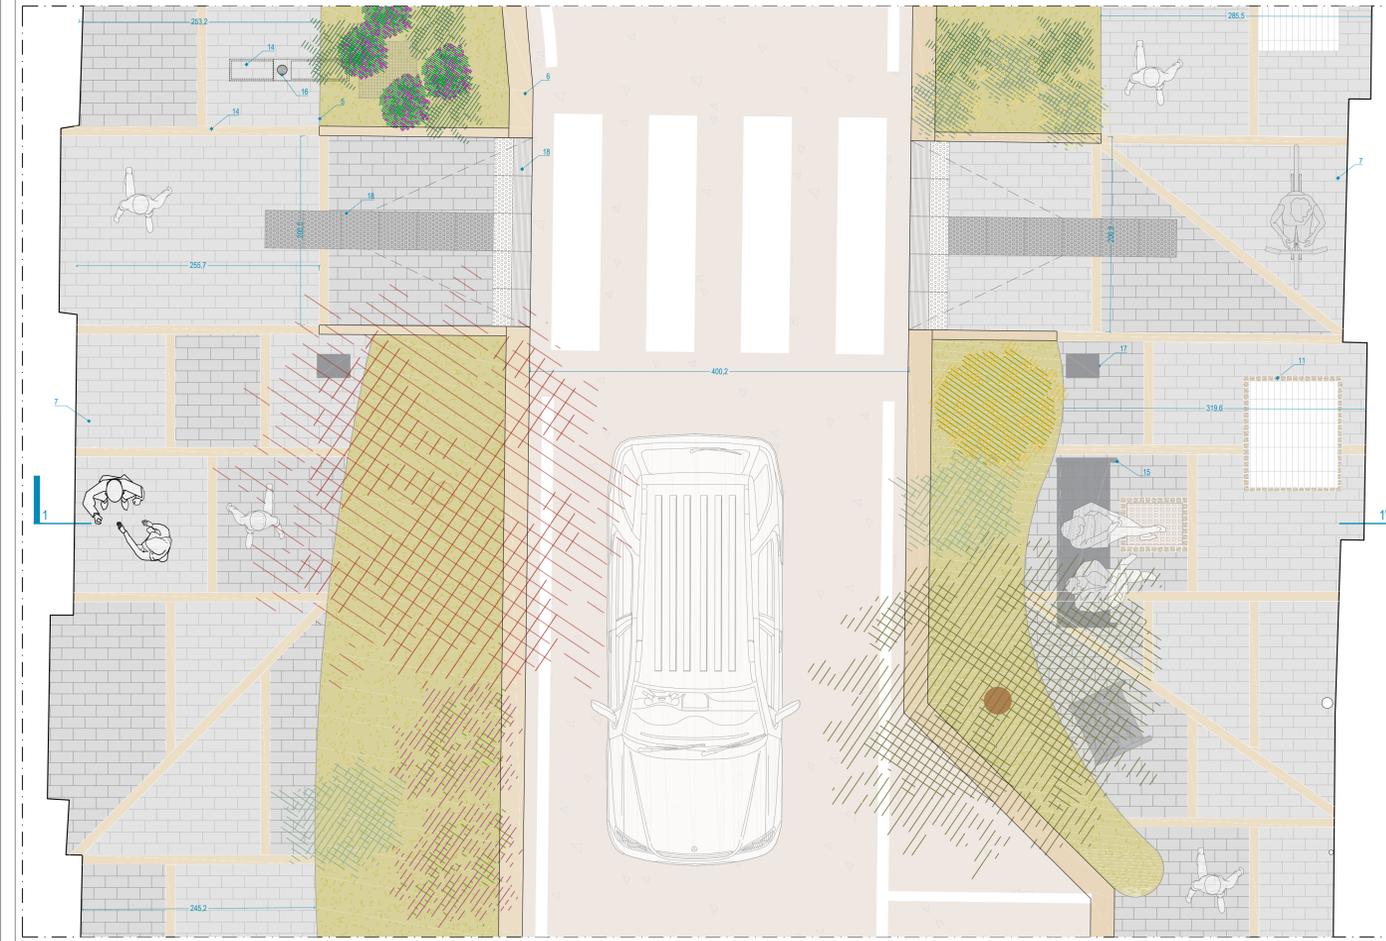

STRALCIO PLANIMETRIA COMPLESSIVA | scala 1:30

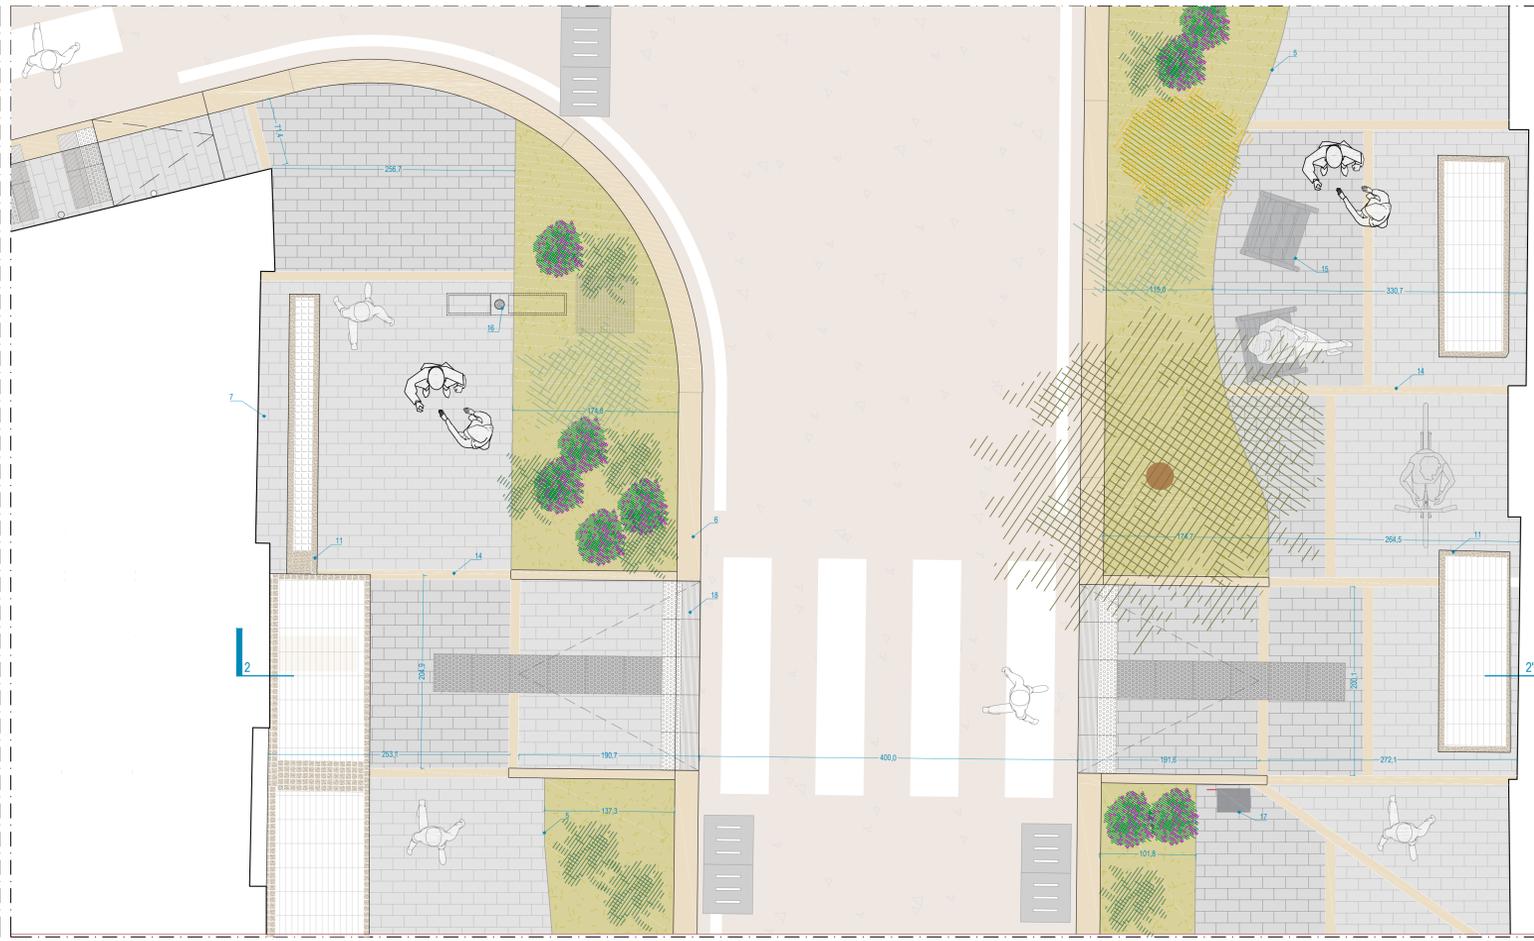

STRALCIO PLANIMETRIA COMPLESSIVA | scala 1:30





Comune di Triggiano
Città Metropolitana di Bari

INTERVENTO DI RIGENERAZIONE DEL SISTEMA DI SPAZI DI CORSO VITTORIO EMANUELE, VIALE ALDO MORO, VIA DATTOLI E ALCUNI SPAZI ACCESSORI DIRETTAMENTE CONNESSI A TALE DIRETRICE
PNRR MSC2 - INVESTIMENTO 2.2 - VERDE METROPOLITANO (PAESAGGIO / FORESTAZIONE / EDUCAZIONE AMBIENTALE / QUALITÀ DELLA VITA/CARBON LOW)
CUP: J41G2200000001



STAZIONE APPALTANTE
COMUNE DI TRIGGIANO
Settore Assetto del Territorio
Piazza Milano Venezia, 44 - 70124 Triggiano (BA)
Codice Fiscale: 0088528724
Contatti: +39 080428111
Pec: protocollo@pec.comune.triggiano.ba.it
e: comunetriggiano@pec.comune.triggiano.ba.it

RESPONSABILE UNICO DEL PROCEDIMENTO: ING. CARLO RONZINO

PROGETTAZIONE		COORDINAMENTO	
RTP FARMIA	Arch. Francesco Russo (progettista)	Arch. Riccardo Russo (coordinatore)	Arch. Riccardo Russo

PROGETTO DEFINITIVO

REVISIONE	DATA	AGGIORNAMENTI	SCALA	DATA	NOME	FIRMA
Rev. 1			1:30 - 1:10	08/11/2023		
Rev. 2						
Rev. 3						

Sezioni stradali

AR.CVE. T1.04