
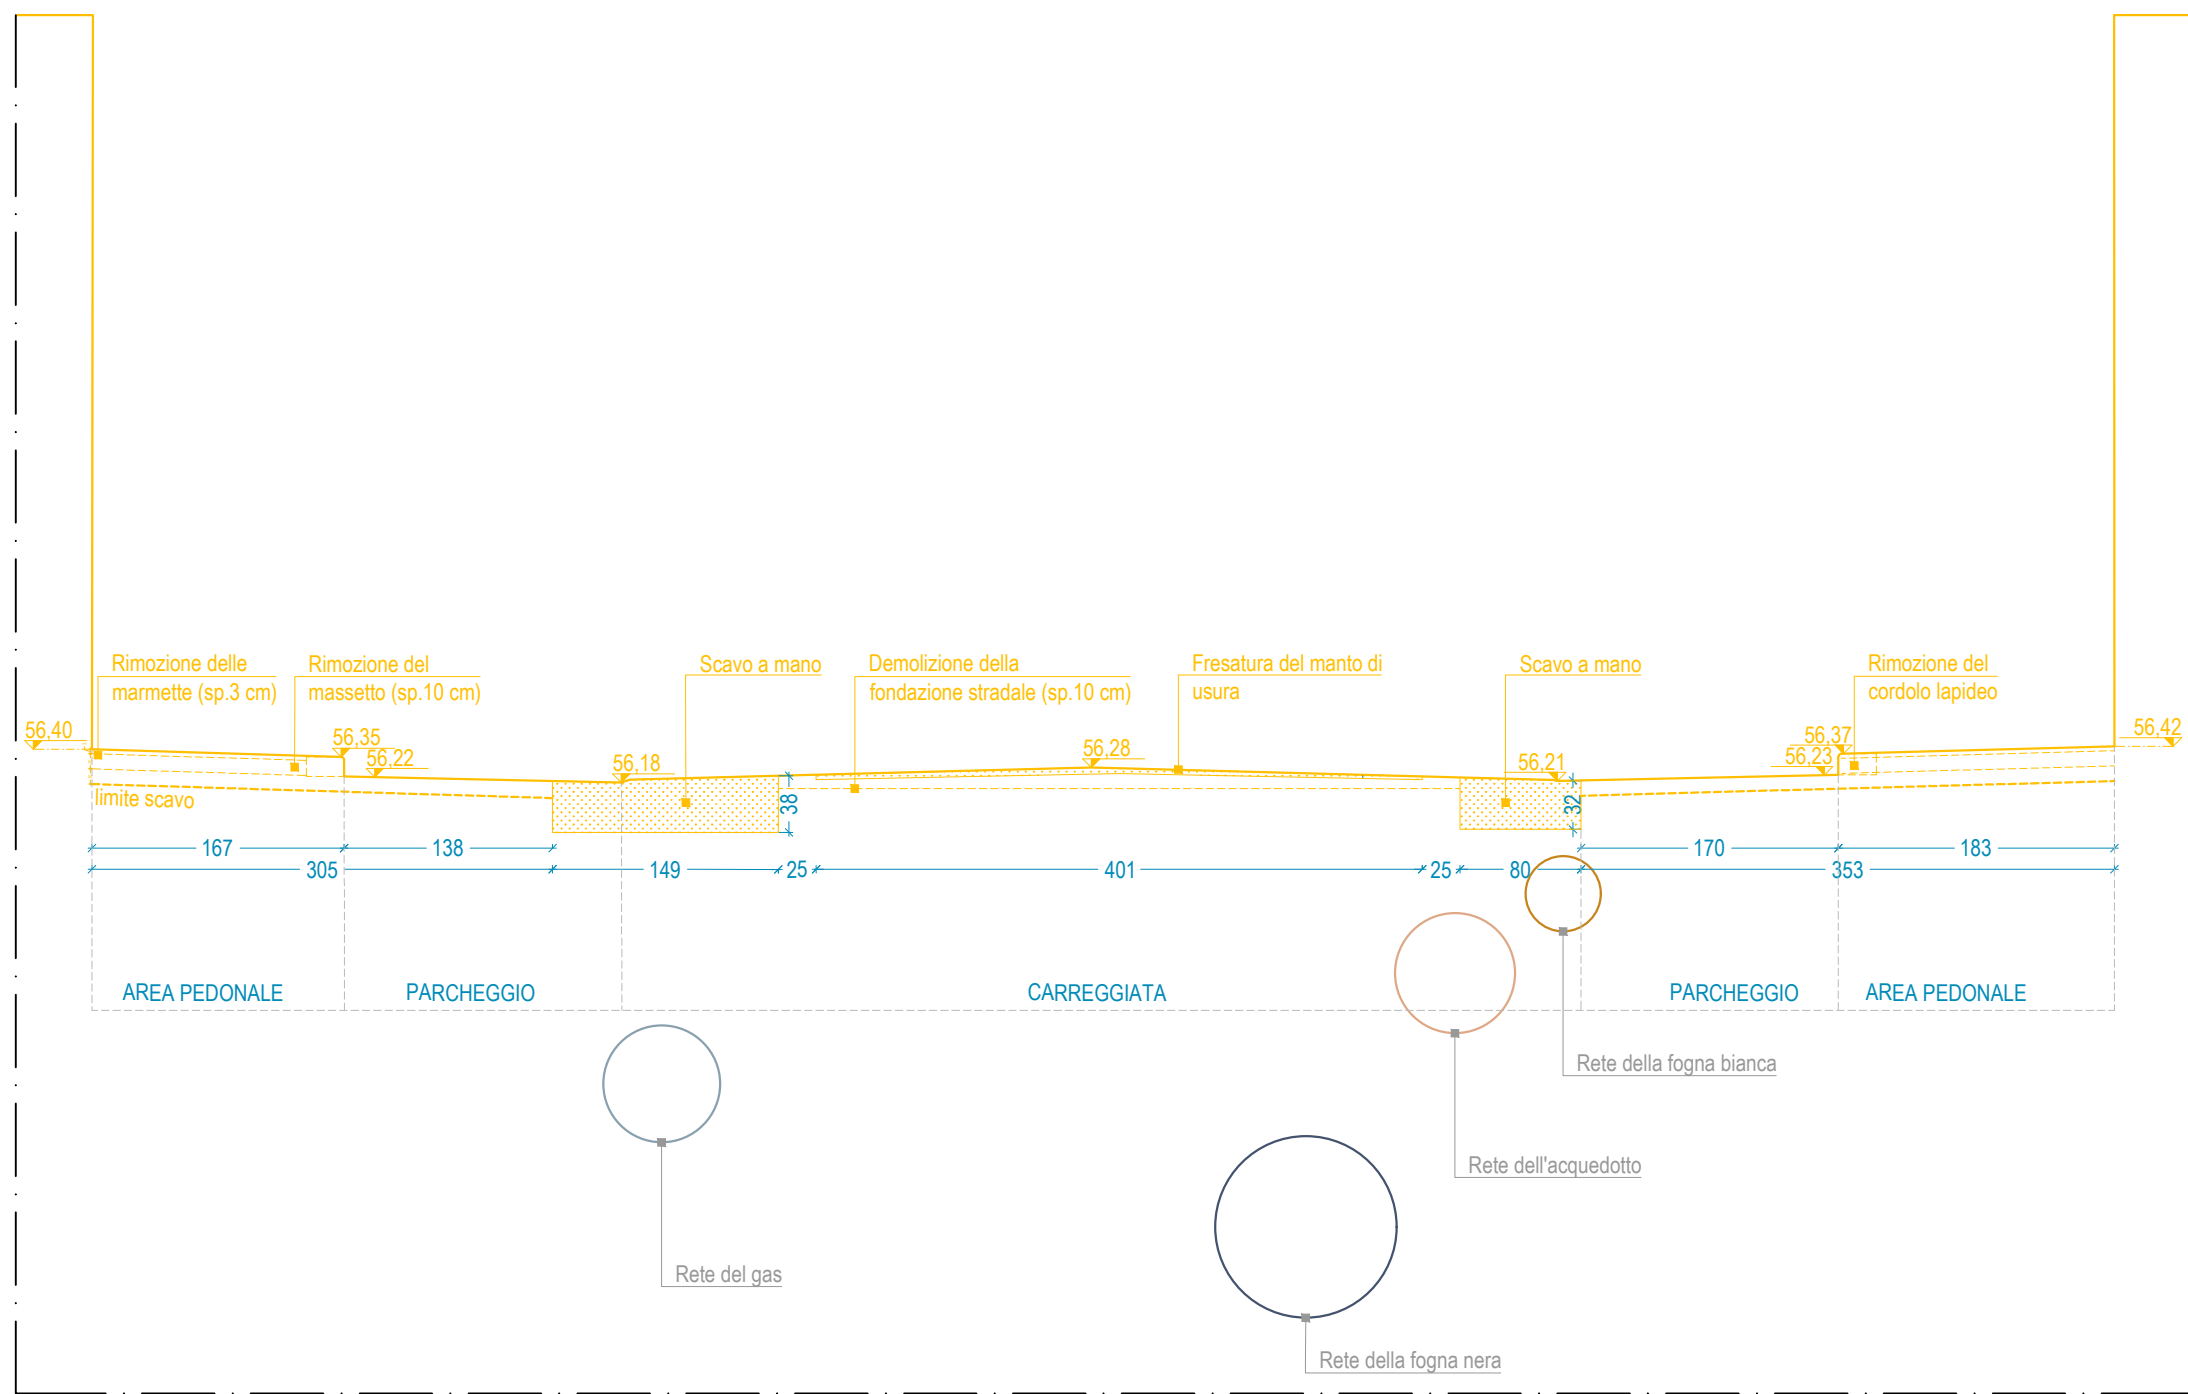
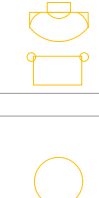


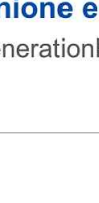



- | | |
|---|--|
|  | Fresatura del manto di usura e demolizione della fondazione stradale
(rif. CME cod.: inf.001.055.a-b, inf.001.053.b,) |
|  | Rimozione della pavimentazione in marmette, del massetto di fondazione e scavo eseguito con piccoli mezzi meccanici (rif. CME cod.: E.002.047, E.002.039, E.001.005.a) |
|  | Rimozione dei cordoli in pietra, con/senza recupero
(rif. CME cod.: E.002.043) |
|  | Rimozione pavimentazione in basolato lapideo
(rif. CME cod.: E.002.042.a) |
|  | Rimozione pavimentazione in masselli autobloccanti e massetto sottostante (rif. CME cod.: E.002.047, E.002.039) |
|  | Trapianto di alberature esistenti
(rif. CME cod.: inf.002.013.a) |
|  | Rimozione di pali per l'illuminazione pubblica |
|  | Rimozione di barriere, cabine telefoniche ed armadi posta
(rif. CME cod.: NP.OE.02) |
|  | Rimozione di arredo urbano
(rif. CME cod.: NP.OE.02) |
|  | Rimozione di segnaletica verticale e semafori
(rif. CME cod.: NP.OE.02) |
|  | Ricollocazione di caditoie per il deflusso delle acque meteoriche |
|  | Rimozione di griglie di aerazione metalliche e in vetro
(rif. CME cod.: NP.OE.01) |
|  | Spostamento fontana AQP |

**Finanziato
dall'Unione europea**
NextGenerationEU

italiadomani
PIANO NAZIONALE DI RIPRESA E RESILIENZA

Comune di Triggiano
Città Metropolitana di Bari

**INTERVENTO DI RIGENERAZIONE DEL SISTEMA DI SPAZI DI CORSO
VITTORIO EMANUELE, VIALE ALDO MORO, VIA DATTOLI E ALCUNI SPAZI
ACCESSORI DIRETTAMENTE CONNESSI A TALE DIRETTRICE**

PNRR MSC2, INVESTIMENTO 2.2. VERDE METROPOLITANO (PAESAGGIO / FORESTAZIONE /
EDUCAZIONE AMBIENTALE / QUALITÀ DELLA VITA/CARBON LOW)
CUP: J41G2200000001

STAZIONE APPALTANTE

COMUNE DI TRIGGIANO
Settore Assetto del Territorio

Prozia Vittorio Veneto, 45 - 70019 Triggiano (BA)
Codice Fiscale 00865230724

Contatti: +39 0804620111

Pec: prozionetriggiano@pec.comune.triggiano.ba.it
e comune@pec.comune.triggiano.ba.it

RESPONSABILE UNICO DEL PROCEDIMENTO: ING. CARLO RONZINO

PROGETTAZIONE

RTP F&RiMa

Arch. Fernando Russo (mandante)
Arch. Riccardo Russo (mandante)
Arch. Luigi Fabbro (mandante)
Arch. Andrea Pizzoni (mandante)
Arch. Rosella Farnelli (mandante)
Ing. Umberto Gatti (mandante)
Ing. Stefano Dal Sasso (mandante)
Ing. Gino Stroncinio (mandante)
Arch. Maria G. Fiorillo (mandante)
Arch. Stefano Capria (mandante)
Arch. Silvia Boidi (mandante)

COORDINAMENTO

PROGETTAZIONE ARCHITETTONICA

Dott. Arch. Fernando RUSSO
Dott. Arch. Riccardo RUSSO
Dott. Arch. Luigi FABBRO
Dott. Arch. Andrea PIZZONI
Dott. Arch. Rosella FARNELLI
Dott. Arch. Stefano CAPRIA
Dott. Arch. Silvia BOIDI
Dott. Arch. Maria Giuseppina FIORILLO

PROGETTAZIONE IMPIANTISTICA

PROGETTAZIONE VERBALE/SCA

Dott. Ing. Gino DELBONDRO
Dott. Ing. Stefano DAL SASSO
Dott. Ing. Umberto GALLO

COORDINATORE DELLA SICUREZZA IN FASE DI PROGETTAZIONE

Dott. Arch. Riccardo RUSSO

PROGETTO DEFINITIVO

ELABORATO

C.so Vittorio Emanuele - tratto 1

**Raffronti e interventi: demolizioni

REVISIONE	DATA	AGGIORNAMENTI
Rev. 1		
Rev. 2		
Rev. 3		

-N-666-15/05/2024

REDATTO	DATA	NOME	FIRMA
06/11/2023			
VERIFICATO			
APPROVATO			
DATA	06/11/2023	CODICE BRVEE	
SCALA	1:200 - 1:50		
CODICE ELABORATO			
CODICE FILE			

**INT.CVE.
T1.01**