



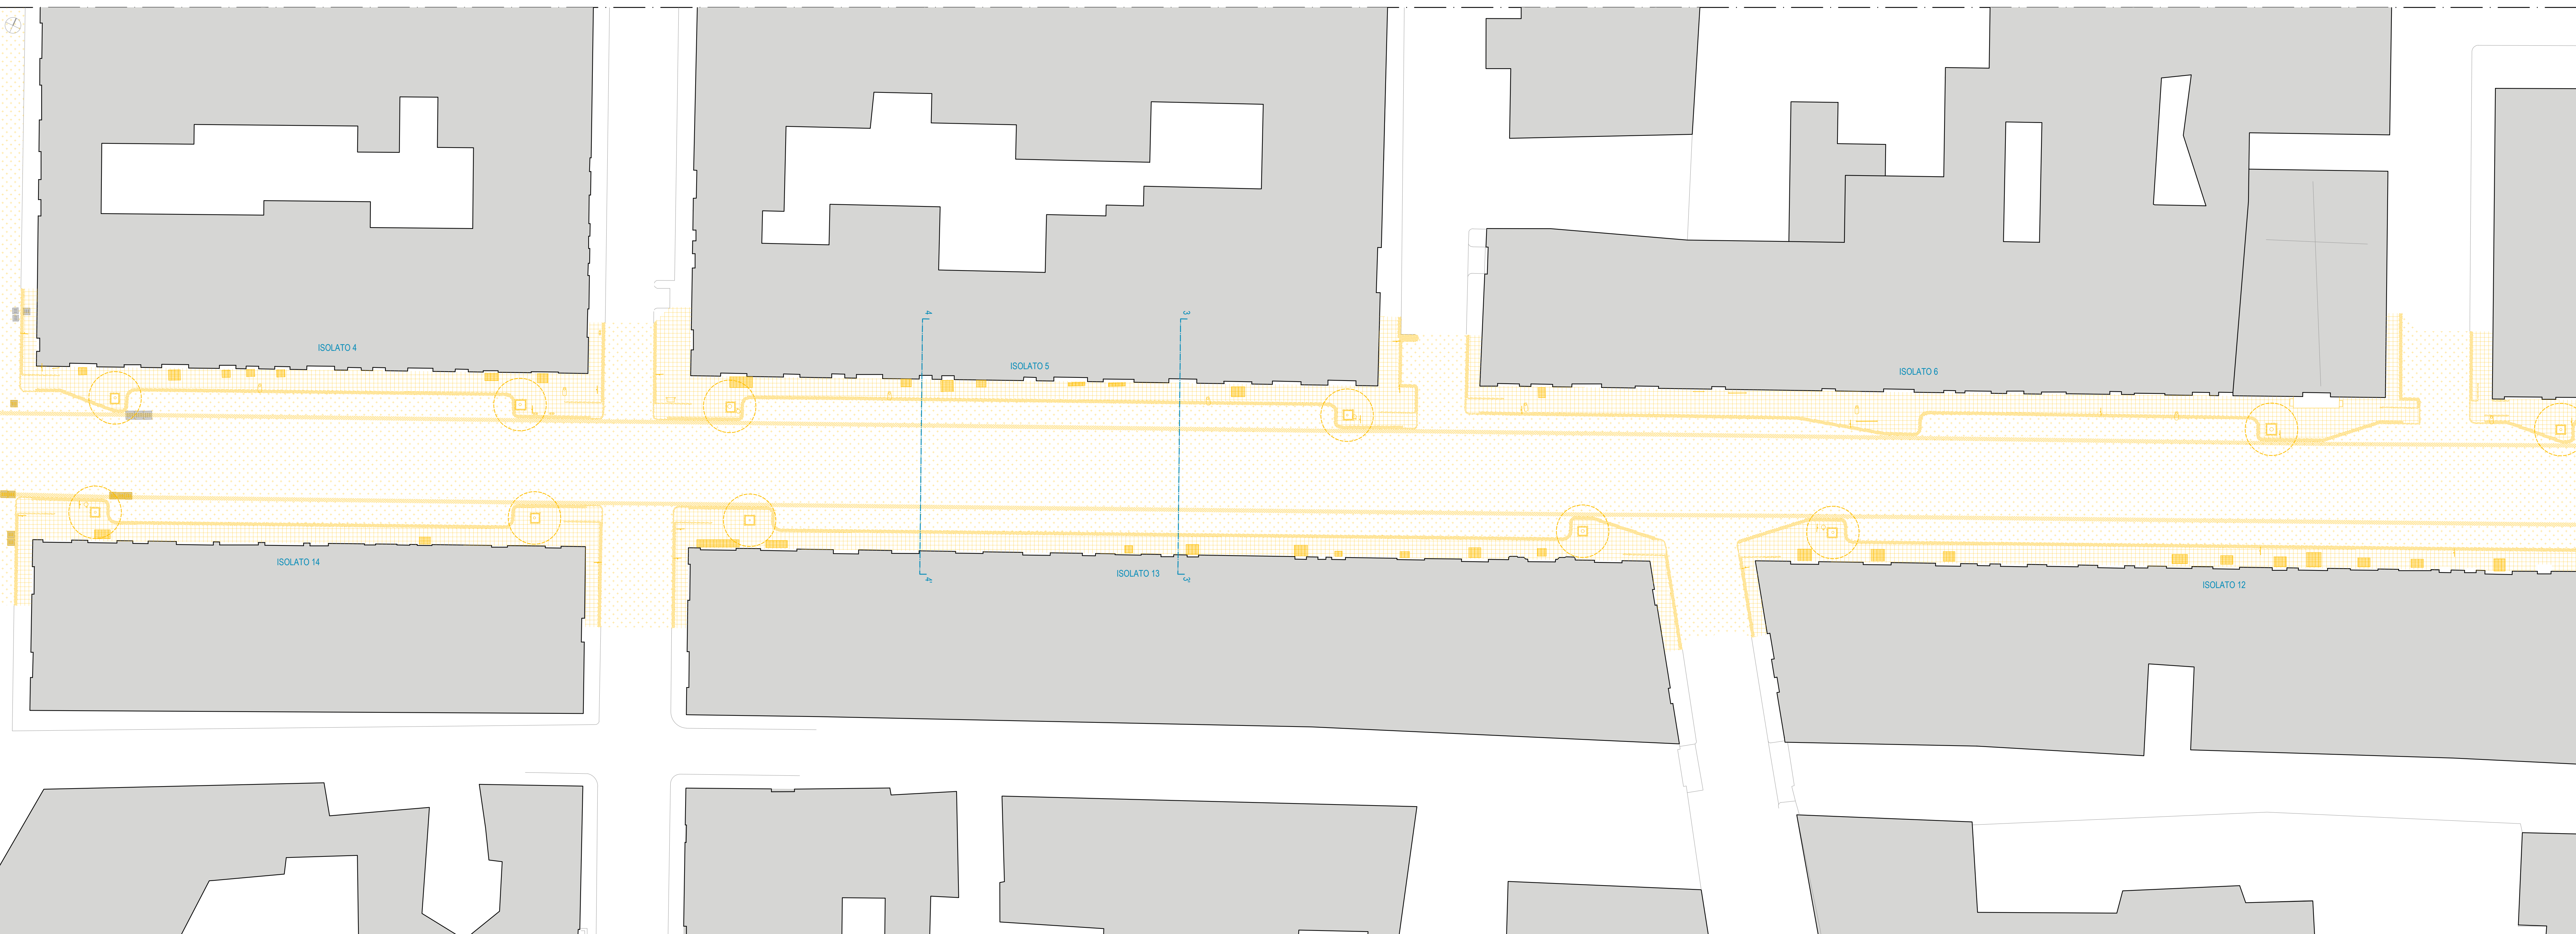

INTERVENTI DI DEMOLIZIONE - RIMOZIONE

- Fresatura del manto di usura e demolizione della fondazione stradale (rif. CME cod.: inf.001.055.a-b, inf.001.053.b,)
- Rimozione della pavimentazione in marmette, del massetto di fondazione e scavo eseguito con piccoli mezzi meccanici (rif. CME cod.: E.002.047, E.002.039, E.001.005.a)
- Rimozione dei cordoli in pietra, con/senza recupero (rif. CME cod.: E.002.043)
- Rimozione pavimentazione in basolato lapideo (rif. CME cod.: E.002.042.a)
- Rimozione pavimentazione in masselli autobloccanti e massetto sottostante (rif. CME cod.: E.002.047, E.002.039)
- Trapianto di alberature esistenti (rif. CME cod.: inf.002.013.a)
- Rimozione di pali per l'illuminazione pubblica
- Rimozione di barriere, cabine telefoniche ed armadi posta (rif. CME cod.: NP.OE.02)
- Rimozione di arredo urbano (rif. CME cod.: NP.OE.02)
- Rimozione di segnaletica verticale e semafori (rif. CME cod.: NP.OE.02)
- Ricollocazione di caditoie per il deflusso delle acque meteoriche
- Rimozione di griglie di aerazione metalliche e in vetro (rif. CME cod.: NP.OE.01)
- Spostamento fontana AQP

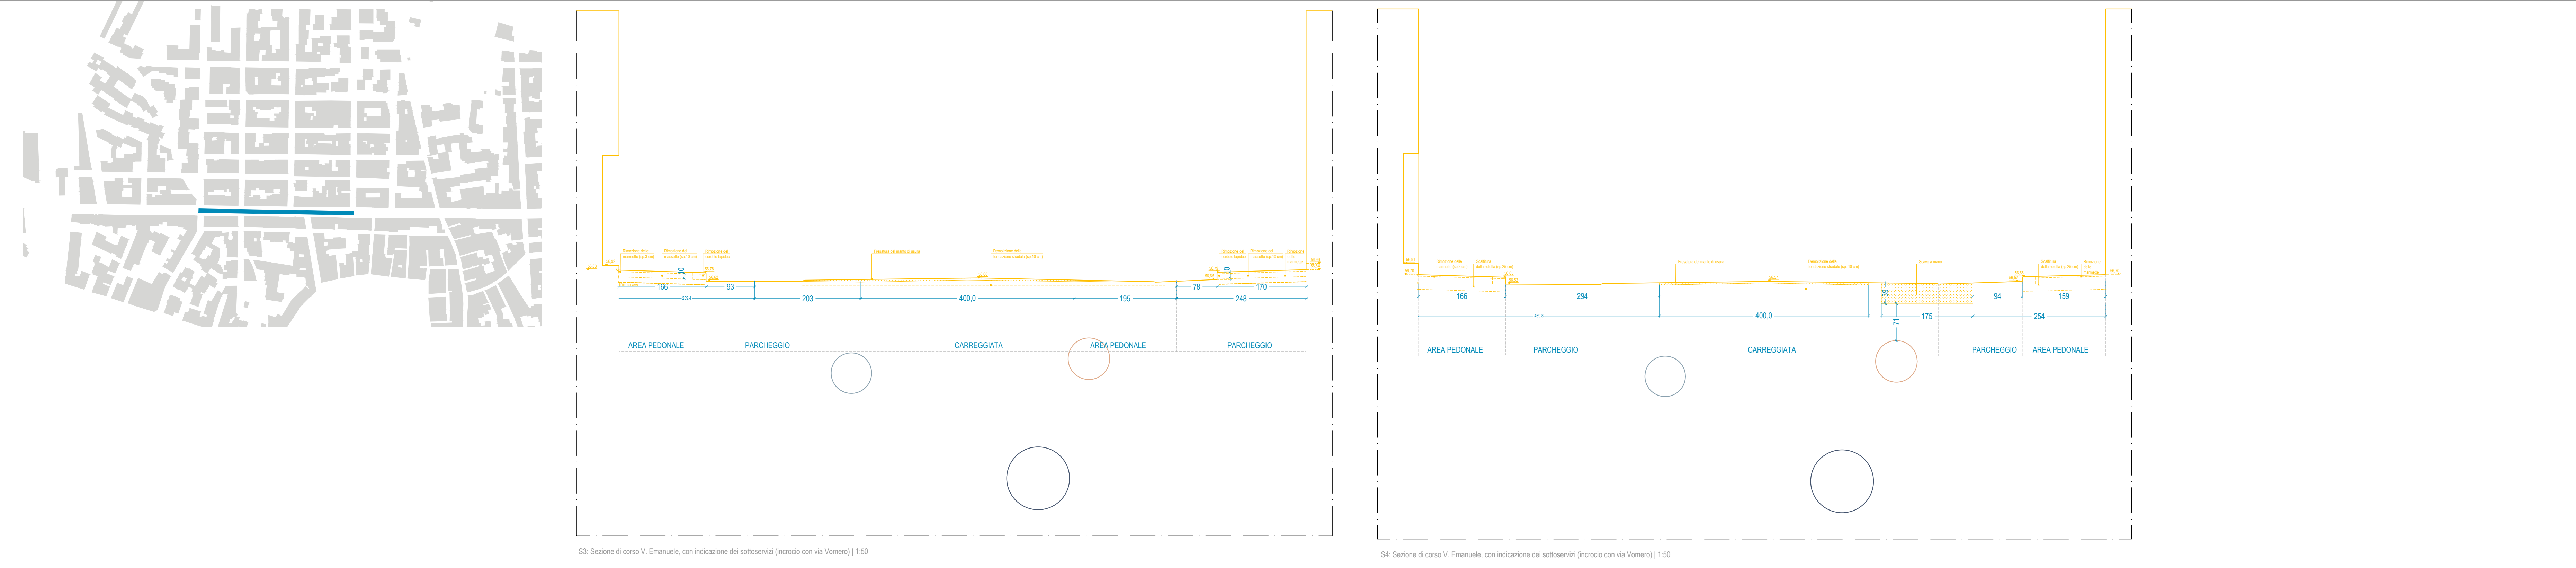

Comune di Triggiano
Città Metropolitana di Bari

INTERVENTO DI RIGENERAZIONE DEL SISTEMA DI SPAZI DI CORSO VITTORIO EMANUELE, VIALE ALDO MORO, VIA DATTOLI E ALCUNI SPAZI ACCESSORI DIRETTAMENTE CONNESSI A TALE DIRETTRICE
PNRR MSC2, INVESTIMENTO 2.2. VERDE METROPOLITANO (PAESAGGIO / FORESTAZIONE / EDUCAZIONE AMBIENTALE / QUALITÀ DELLA VITA/CARBON LOW)
CUP: J41G22000000001



STAGIONE APPALTANTE		RESPONSABILE UNICO DEL PROCEDIMENTO: ING. CARLO RONZINO	
COMUNE DI TRIGGIANO Settore Assetto del Territorio Piazza Vittorio Veneto, 45 - 70019 Triggiano (BA) Codice Fiscale: 0086250754 Contatti: +39 0864628111 Pec: protocollo@pec.comune.triggiano.ba.it c.ronzino@pec.comune.triggiano.ba.it		PROGETTAZIONE	
RTP F&RIMA Arch. Riccardo Russo (mandatario) Arch. Luigi Falco (mandatario) Arch. Andrea Pansa (mandatario) Arch. Rosella Farnetti (mandatario) Ing. Umberto Gallo (mandatario) Ing. Stefano Del Sesto (mandatario) Ing. Geo Silvestro (mandatario) Arch. Mario G. Pansini (mandatario) Arch. Stefano Caputo (mandatario) Arch. Silvia Silvia (mandatario)		COORDINAMENTO: PROGETTAZIONE ARCHITETTONICA: PROGETTAZIONE IMPIANTISTICA: PROGETTAZIONE VIABILITICA: COORDINATORE DELLA SICUREZZA IN FASE DI PROGETTAZIONE:	
Dott. Arch. Ferdinando RUSSO Dott. Arch. Riccardo RUSSO Dott. Arch. Luigi FALCO Dott. Arch. Rosella FARNETTI Dott. Arch. Stefano CAPUTO Dott. Arch. Maria Giuseppina FIORELLI Dott. Ing. Geo SILVESTRO Dott. Ing. Stefano DEL SESTO Dott. Ing. Umberto GALLO Dott. Arch. Riccardo RUSSO			

PROGETTO DEFINITIVO			
ELABORATO	DATA	NOME	FIRMA
C.so Vittorio Emanuele - tratto 1	06/11/2023		
Raffronti e interventi: demolizioni (via padre A. da Triggiano - via S. Giuseppe)	06/11/2023		
REVISIONE	DATA	MODIFICAZIONE	CODICE BREVE
Rev. 1			
Rev. 2			
Rev. 3			
AGGIORNAMENTI		CODICE ELABORATO	
		CODICE FILE	
		N. 666	

INT.CVE.
T1.02