




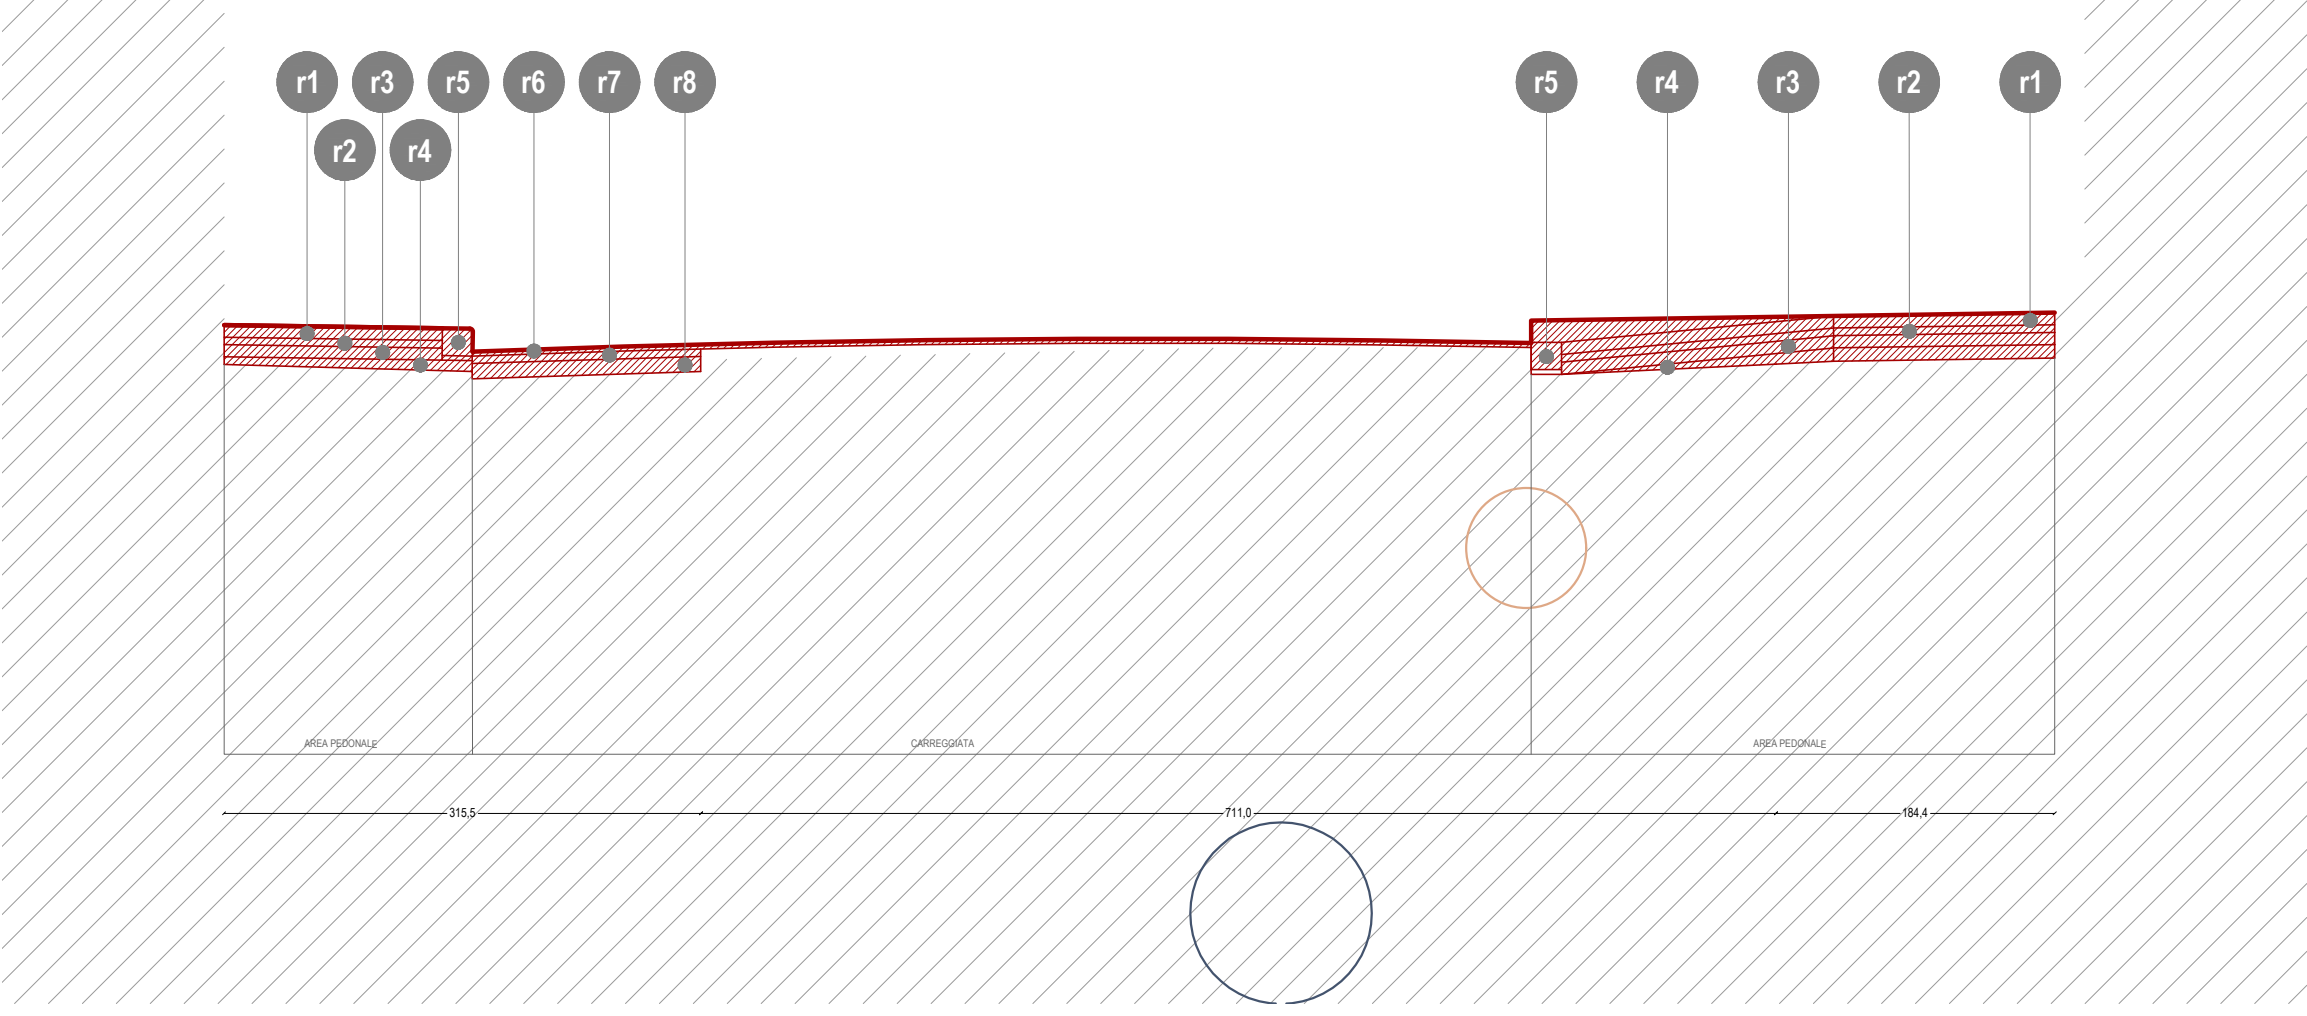

Sezione 1-1' - 1:50

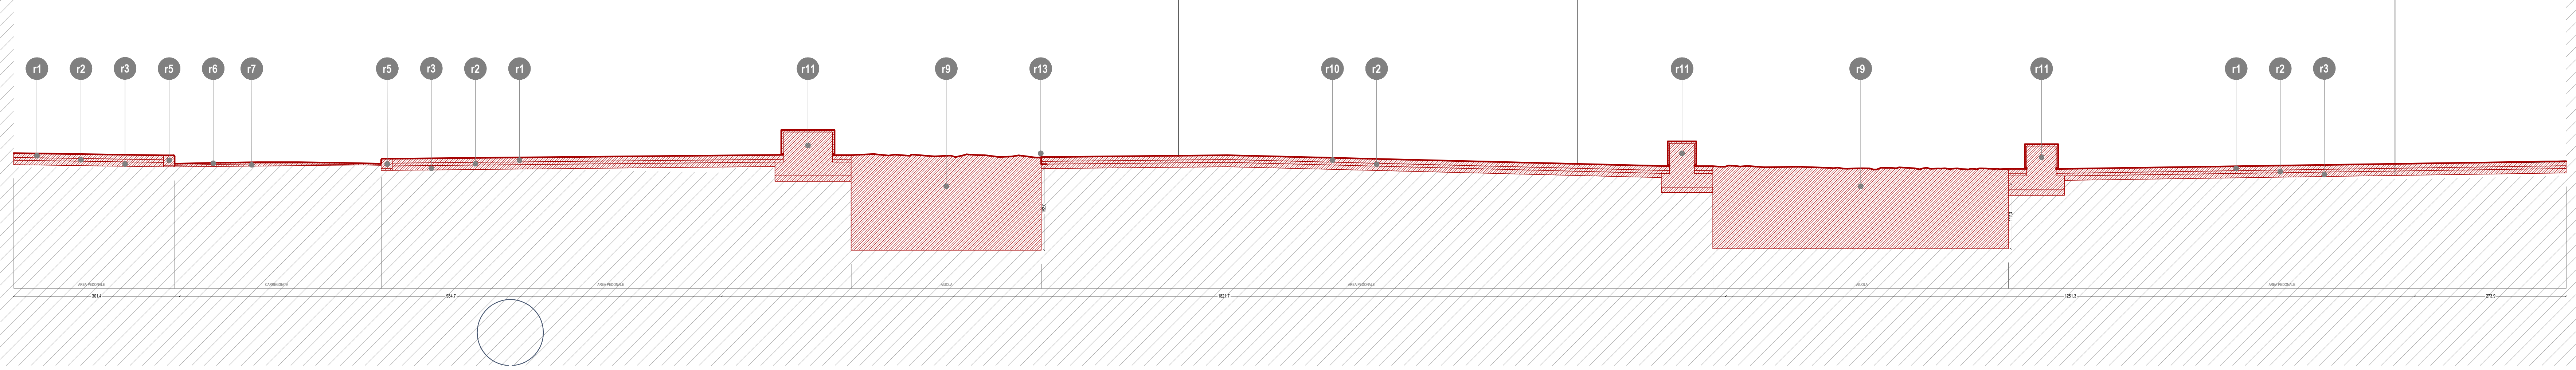

Sezione 2-2' - 1:50

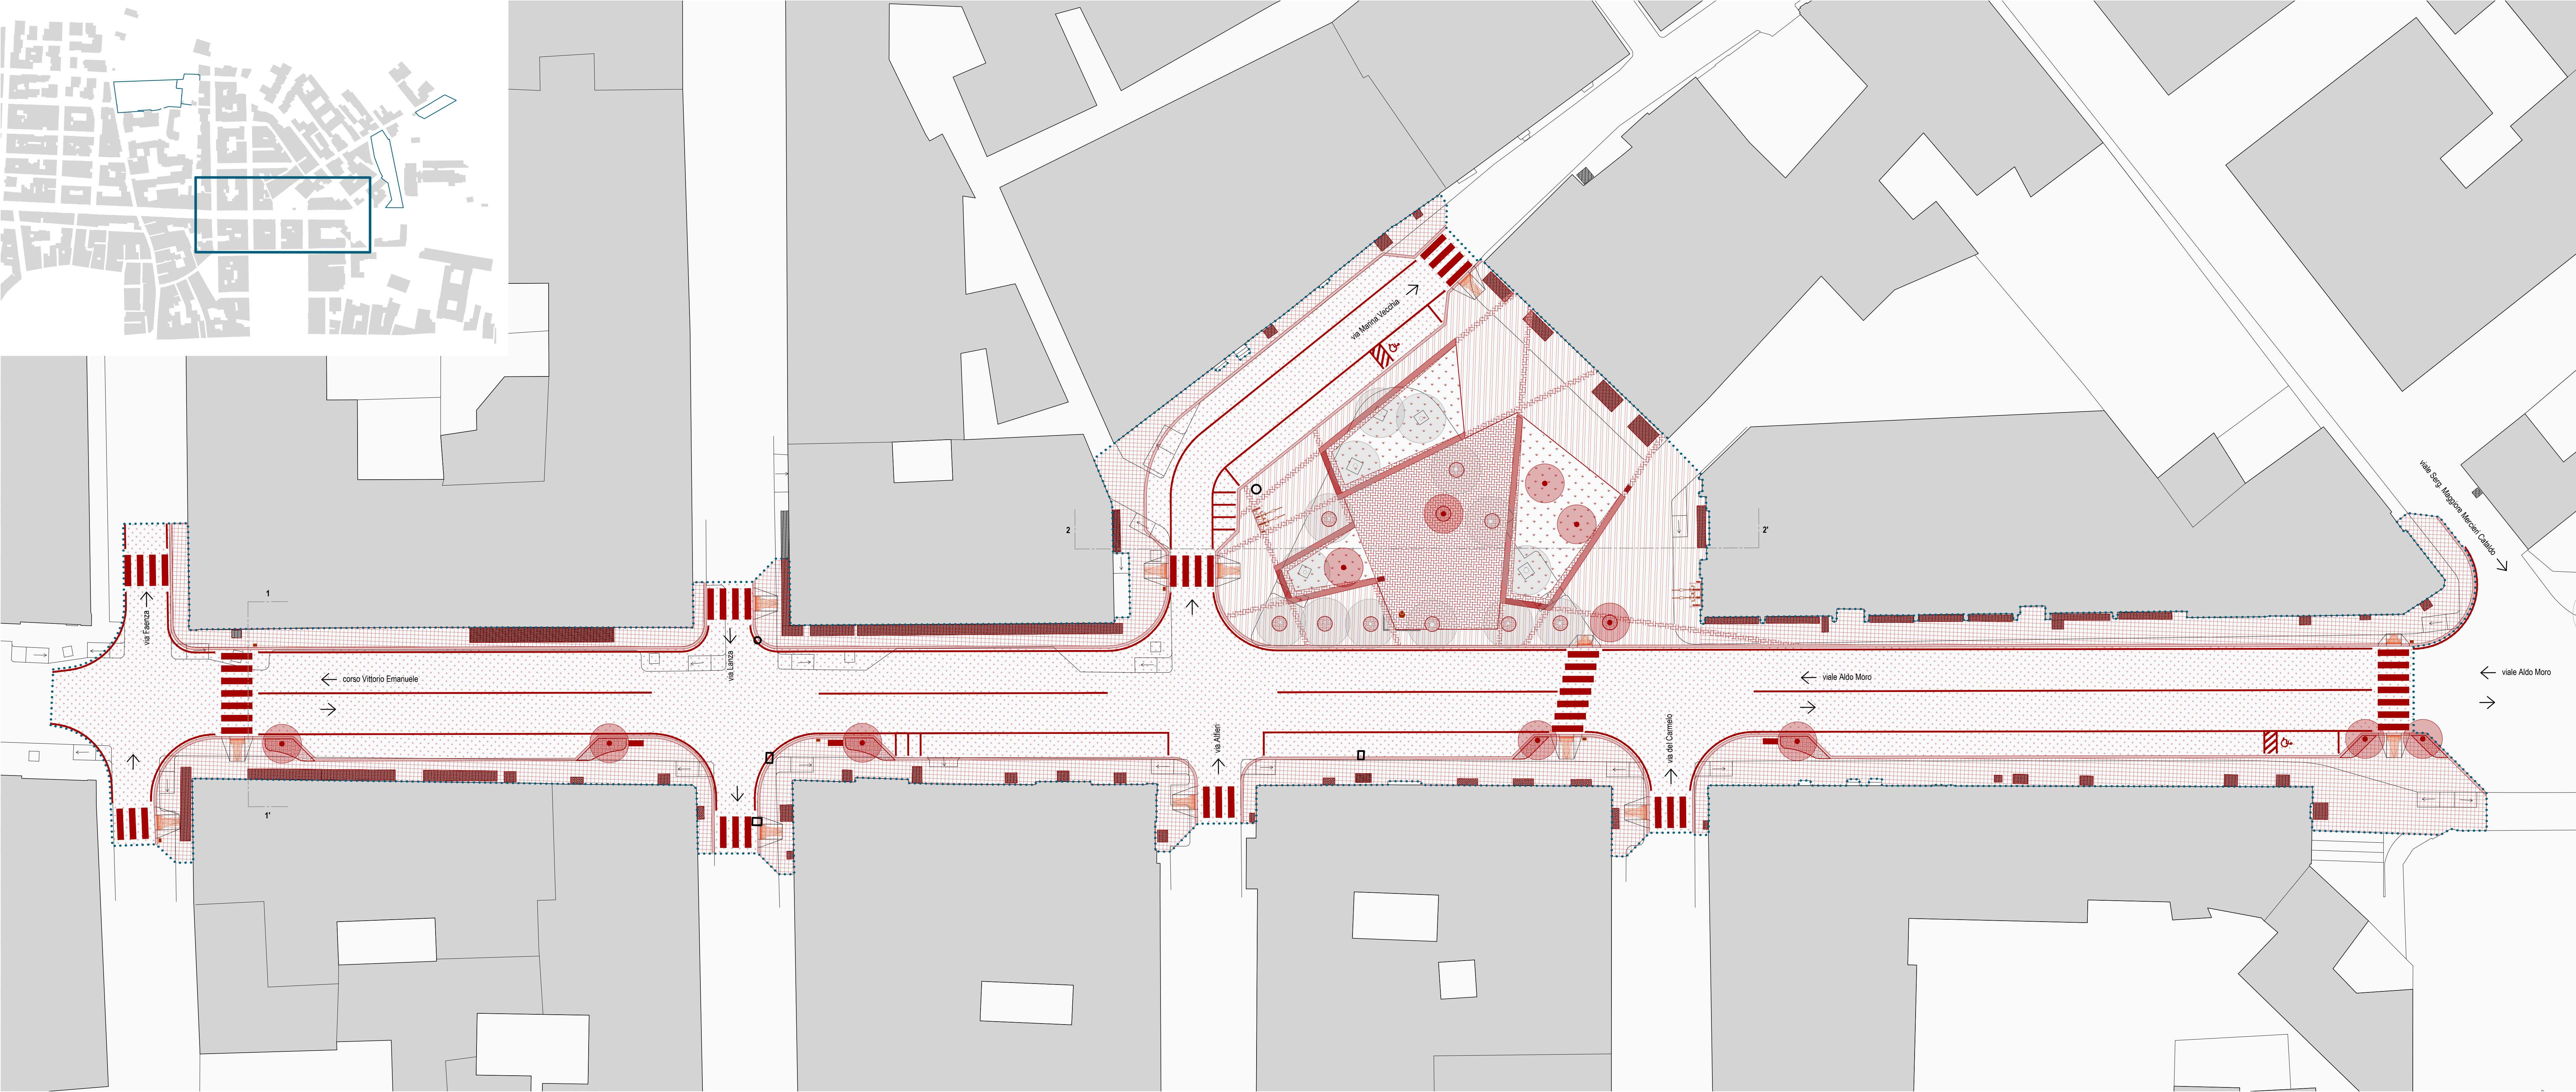

- INTERVENTI DI RICOSTRUZIONE**
- r1** Pavimentazione in masselli in cls vibrocompreso sp. 8 cm (rif. CME cod. E.012.014.a, NP-ED.05)
 - r2** Nuovo allettamento sp. 5 cm
 - r3** Massetto in cls con rete elettrosaldata 20x20 cm sp. 8 cm (rif. CME cod. E.008.013.b)
 - r4** Sottofondazione stradale sp. 5 cm (rif. CME cod. Inf.001.009.b)
 - r5** Nuovi cordoni in pietra posati su fondazione in cls largh. 20 cm, sp. 15cm (rif. CME cod. E.004.001.a, Inf. 001.065.b)
 - r6** Nuovo manto di usura in asfalto colorato sp. 3+1 cm con mano di attacco per garantire l'ancoraggio (rif. CME cod. Inf.001.042.a, Inf.001.042.b, Inf.001.012.c)
 - r7** Nuovo binder in conglomerato bituminoso sp. 5 cm (rif. CME cod. Inf.001.027.a)
 - r8** Sottofondazione stradale sp. 10 cm (rif. CME cod. Inf.001.009.b)
 - r9** Tappeto erboso su terreno agrario sp. 50 cm e sp. 150 cm (rif. CME cod. Inf.002.072.a)
 - r10** Basolato in pietra calcarea dura boccardata sp. 8 cm (rif. CME cod. Inf.001.060.b)
 - r11** Panca monolitica rivestita in pietra con magone di sottofondazione (rif. CME cod. E.015.006.d, E.004.031, E.004.027.a, E.004.002.d, E.004.001.b)
 - r12** Stessa e modellazione di terra di coltivo (rif. CME cod. Inf.002.002.a)
 - r13** Profilo paesaggistico in lamina di acciaio corten (rif. CME cod. NP-ED.03)
 - Collocazione nuove griglie di aerazione metalliche (rif. CME cod. E.010.004.b, E.010.013.b)
 - Segnaletica orizzontale a strisce longitudinali (rif. CME cod. Inf.001.161.a, Inf.001.161.d)
 - Plantumazione nuove essenze arboree e arbustive (rif. CME cod. Inf.002.025.c, Inf.002.015.d)
 - Collocazione di nuovo arredo urbano: panchine, cestini (rif. CME cod. NP-AR.02, NP-AR.04, NP-AR.05)
 - Seduta in doghe di legno per panca monolitica (rif. CME cod. NP-AR.01)
 - Pavimentazione architettonica in calcestruzzo (rif. CME cod. NP-PAV.11)
 - Pavimentazione tattile (rif. CME cod. 265051.e, 265051.f)
 - Ricollocazione fontana esistente

Comune di Triggiano
Città Metropolitana di Bari

INTERVENTO DI RIGENERAZIONE DEL SISTEMA DI SPAZI DI CORSO VITTORIO EMANUELE, VIALE ALDO MORO, VIA DATTOLI E ALCUNI SPAZI ACCESSORI DIRETTAMENTE CONNESSI A TALE DIRETTRICE
PNRR MSC2, INVESTIMENTO 2.2. VERDE METROPOLITANO (PAESAGGIO / FORESTAZIONE / EDUCAZIONE AMBIENTALE / QUALITÀ DELLA VITA/CARBON LOW)
CUP: J41G22000000001

STAZIONE APPALTANTE
COMUNE DI TRIGGIANO
Settore Assetto del Territorio
Piazza Vittorio Veneto, 46 - 70019 Triggiano (BA)
Codice Fiscale: 0096250724
Contatti: +39 080428111
Pec: protocollo@pec.comune.triggiano.ba.it
c.municipio@pec.comune.triggiano.ba.it

RESPONSABILE UNICO DEL PROCEDIMENTO: ING. CARLO RONZINO
PROGETTAZIONE
RTP FaRiMa
Arch. Riccardo Russo (mandante)
Arch. Riccardo Russo (mandante)
Arch. Luigi Falbo (mandante)
Arch. Andrea Pansa (mandante)
Arch. Rosella Turchi (mandante)
Ing. Umberto Gallo (mandante)
Ing. Stefano Dal Sasso (mandante)
Ing. Gian Silvestro (mandante)
Arch. Maria G. Fazio (mandante)
Arch. Stefania Caputo (mandante)
Arch. Silvio Neri (mandante)
COORDINAMENTO
PROGETTAZIONE ARCHITETTONICA:
Dot. Arch. Fernando RUSSO
Dot. Arch. Riccardo RUSSO
Dot. Arch. Luigi FALBO
Dot. Arch. Andrea PANSA
Dot. Arch. Rosella TURCHI
Dot. Arch. Silvia GISA
Dot. Arch. Maria Giuseppina FORELLO
PROGETTAZIONE INPIANTISTICA:
Dot. Ing. Geo. BRILLODORIO
PROGETTAZIONE VIABILISTICA:
Dot. Ing. Stefano DAL SASSO
Dot. Ing. Umberto GALLO
COORDINATORE DELLA SICUREZZA IN FASE DI PROGETTAZIONE:
Dot. Arch. Riccardo RUSSO

PROGETTO DEFINITIVO

ELABORATO	DATA	NOME	FIRMA
REDATTO			
VERIFICATO			
APPROVATO			
DATA	06/1/23		
SCALA	1:200		
CODICE ELABORATO			
CODICE FILE			

REVISIONE

Rev.	DATA	AGGIORNAMENTI
Rev. 1		
Rev. 2		
Rev. 3		

Raffronti e interventi: ricostruzioni

INT.CVE.
T2.02