



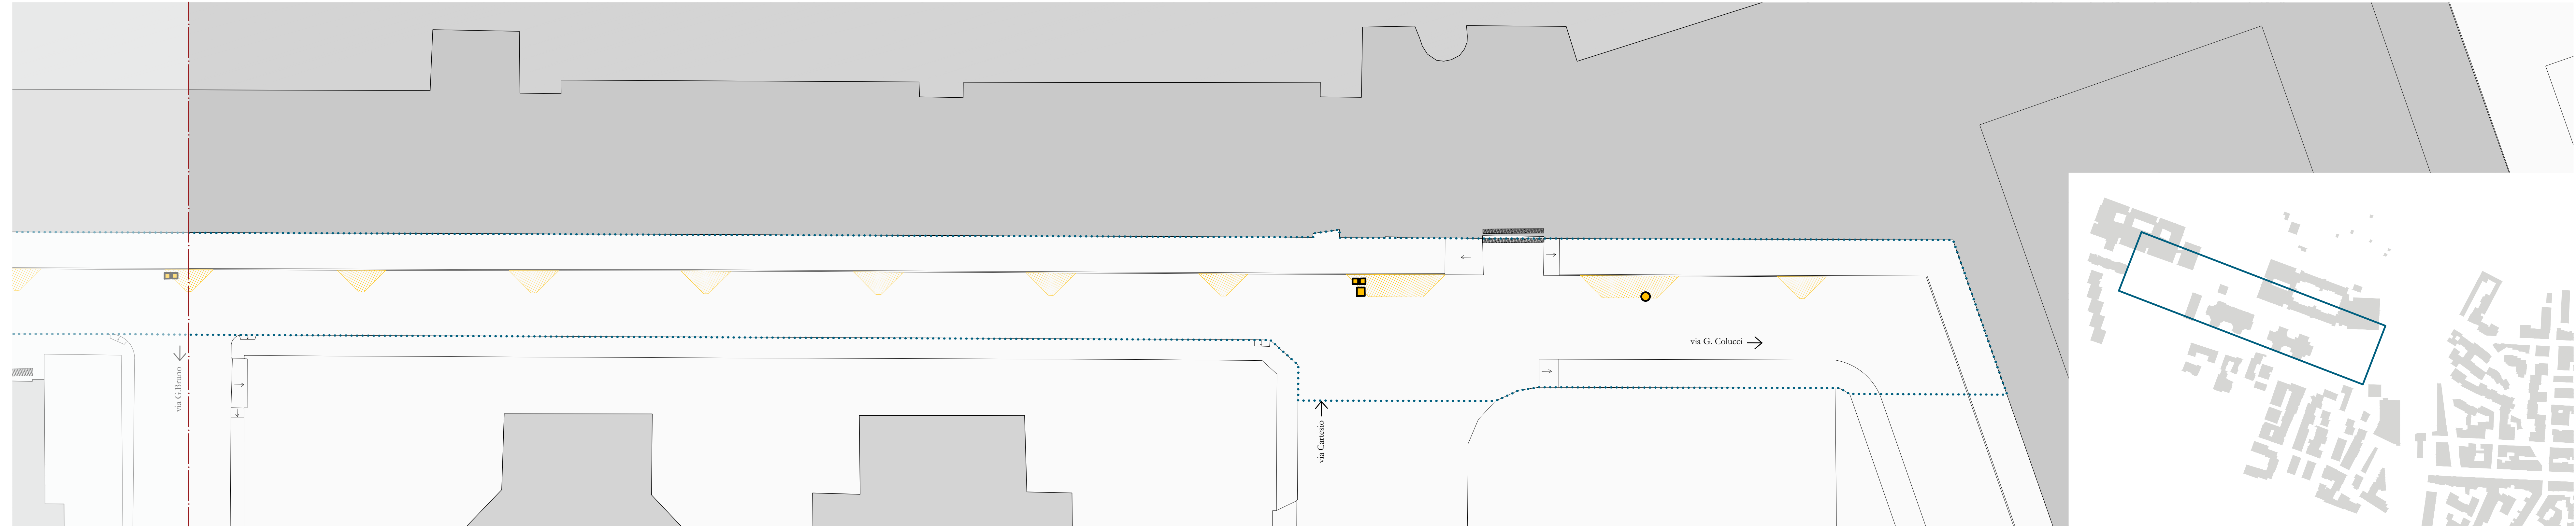

- INTERVENTI DI DEMOLIZIONE - RIMOZIONE
- Scavo eseguito con piccoli mezzi meccanici sp. 141 cm (rif. CME cod. Inf.001.053.b)
 - Fresatura manto di usura stradale sp. 3+1 cm (rif. CME cod. Inf.001.055.a-b)
 - Rimozione di binder sp. 5 cm (rif. CME cod. NP_ED_04)
 - Ricollocazione di caditoie per il deflusso delle acque meteoriche (rif. CME. cod. NP.IM.01)

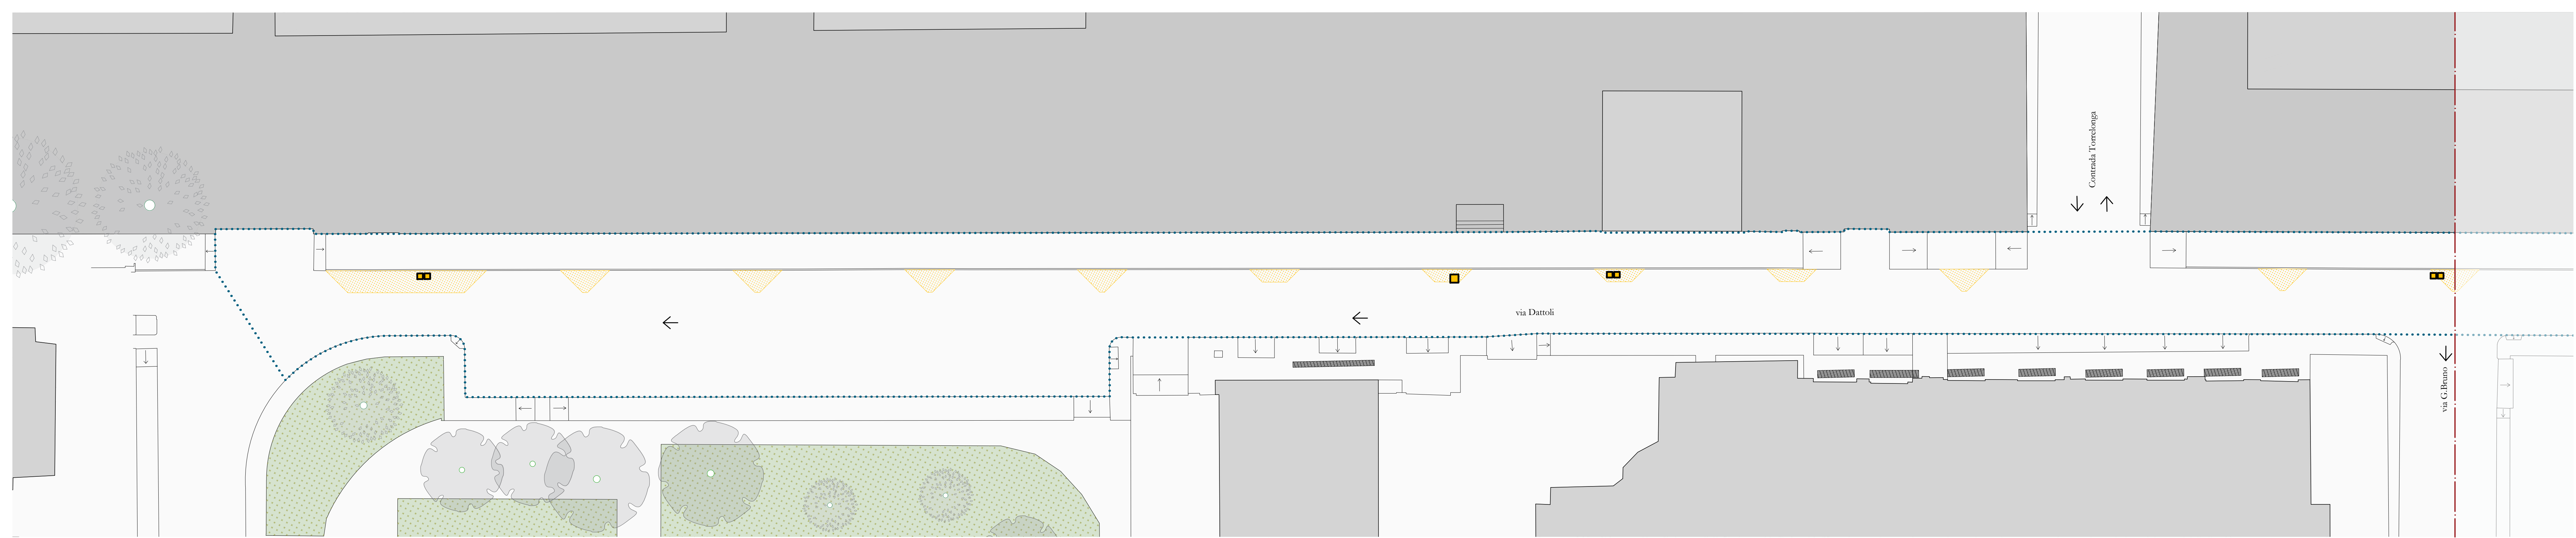

Finanziato dall'Unione europea
NextGenerationEU



Italia domani
Piano Nazionale di Ripresa e Resilienza

Comune di Triggiano
Città Metropolitana di Bari

INTERVENTO DI RIGENERAZIONE DEL SISTEMA DI SPAZI DI CORSO VITTORIO EMANUELE, VIALE ALDO MORO, VIA DATTOLI E ALCUNI SPAZI ACCESSORI DIRETTAMENTE CONNESSI A TALE DIRETTRICE
PNRR MSC2, INVESTIMENTO 2.2. VERDE METROPOLITANO (PAESAGGIO / FORESTAZIONE / EDUCAZIONE AMBIENTALE / QUALITÀ DELLA VITA/CARBON LOW)
CUP: J41G22000000001



STAZIONE APPALTANTE		RESPONSABILE UNICO DEL PROCEDIMENTO: ING. CARLO RONZINO	
COMUNE DI TRIGGIANO Settore Assetto del Territorio Piazza Vittorio Veneto, 46 - 70019 Triggiano (BA) Codice Fiscale: 00865250724 Contatti: +39 0804628111 Pec: protocollo@pec.comune.triggiano.ba.it cronzino@pec.comune.triggiano.ba.it		PROGETTAZIONE RTP FaRMa Arch. Fernando Russo (mandatario) Arch. Riccardo Russo (mandatario) Arch. Luigi Falbo (mandatario) Arch. Andrea Paoletti (mandatario) Arch. Rossella Fierrorelli (mandatario) Ing. Umberto Gallo (mandatario) Ing. Stefano Dal Sasso (mandatario) Ing. Geo Stenodoro (mandatario) Arch. Maria G. Fiorillo (mandatario) Arch. Stefania Caputo (mandatario) Arch. Silvia Sella (mandatario)	
COORDINAMENTO:		COORDINAMENTO:	
PROGETTAZIONE ARCHITETTONICA:		PROGETTAZIONE ARCHITETTONICA:	
PROGETTAZIONE IMPIANTISTICA:		PROGETTAZIONE IMPIANTISTICA:	
PROGETTAZIONE VIABILITICA:		PROGETTAZIONE VIABILITICA:	
COORDINATORE DELLA SICUREZZA IN FASE DI PROGETTAZIONE:		COORDINATORE DELLA SICUREZZA IN FASE DI PROGETTAZIONE:	

PROGETTO DEFINITIVO

ELABORATO

Via Dattoli

Raffronti e interventi: demolizioni



REVISIONE	DATA	AGGIORNAMENTI	DATA	NOME	FIRMA
Rev. 1					
Rev. 2					
Rev. 3					

INT.DT.01