

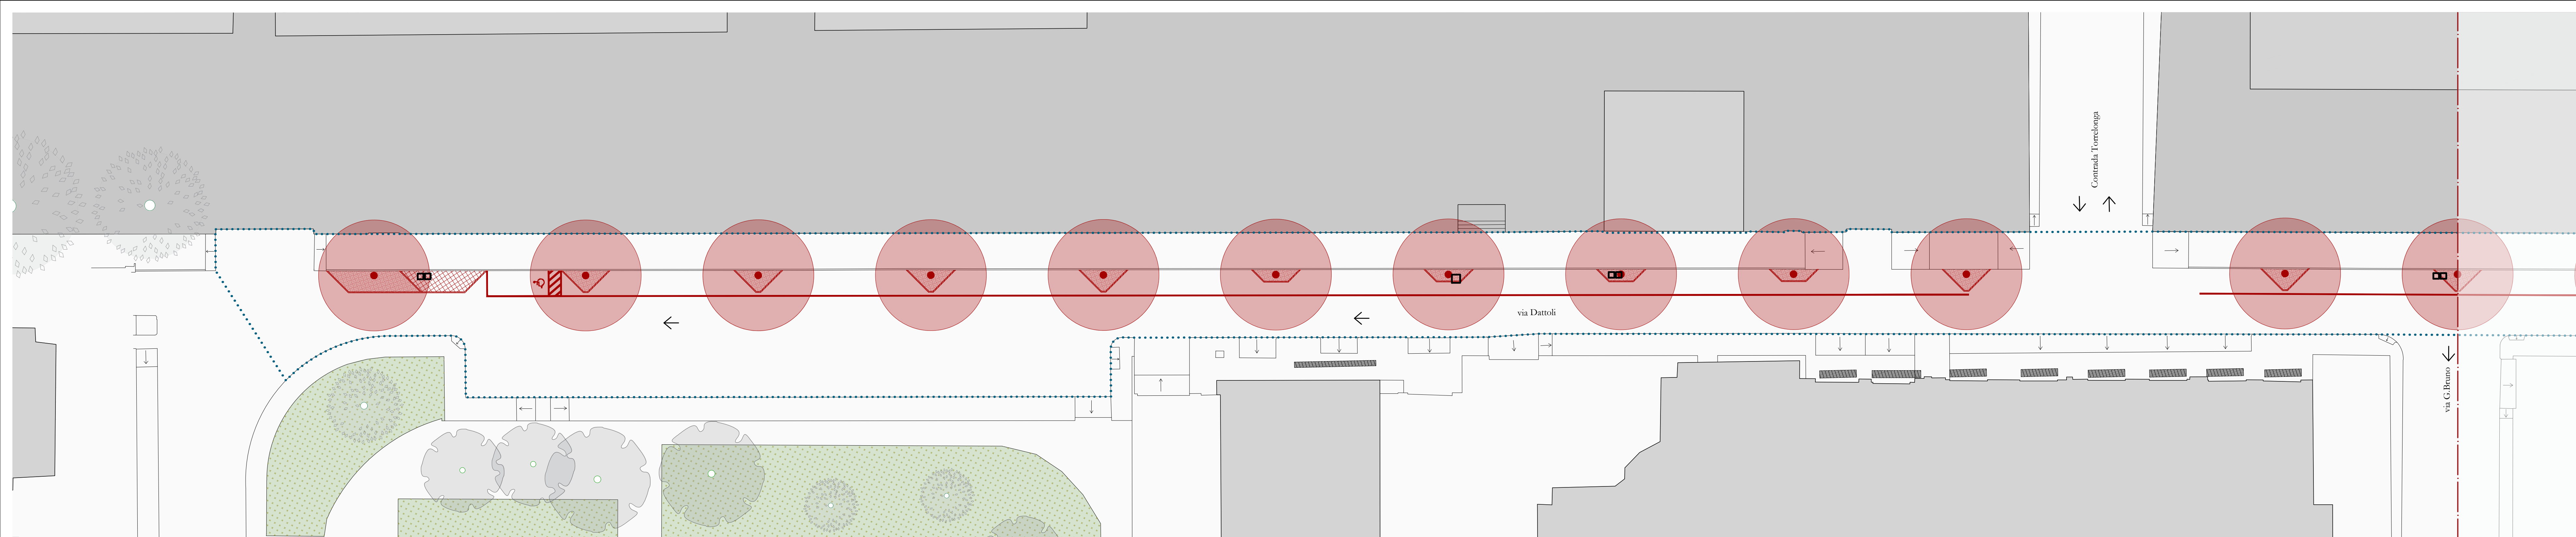


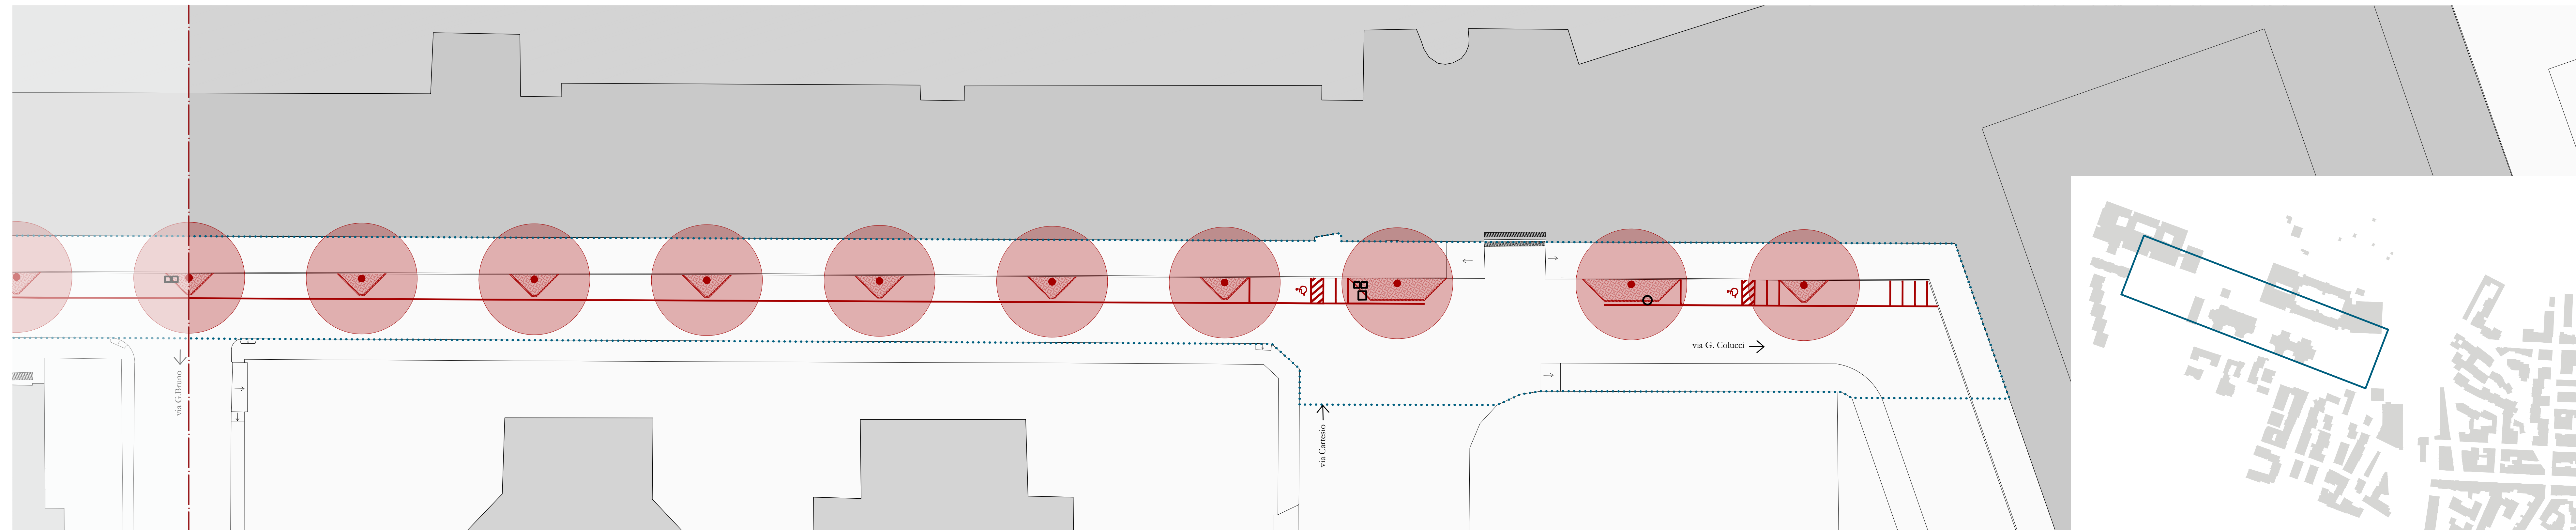

INTERVENTI DI RICOSTRUZIONE

- Pavimentazione in masselli in cls vibrocompresso sp. 8 cm (rif. CME cod. E.012.014.a, NP_ED_05)
- Nuovo allettamento sp. 5 cm
- Massetto in cls con rete elettrosaldata 20x20 cm sp. 8 cm (rif. CME cod. E.008.013.b)
- Sottofondazione stradale sp. 5 cm (rif. CME cod. Inf.001.009.b)
- Cordone per rain garden largh. 10 cm sp. 20 cm su magrone (rif. CME cod. NP_ED_16)
- Stesa e modellazione di terra di coltivo (rif. CME cod. Inf.002.002.a)
- Segnaletica orizzontale a strisce longitudinali (rif. CME cod. Inf.001.161.a, Inf.001.161.d)
- Piantumazione nuove essenze arboree e arbustive (rif. CME cod. Inf.002.025.c, Inf.002.015.d)

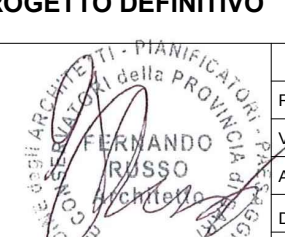

 Finanziato dall'Unione europea NextGenerationEU		 Italia domani Piano Nazionale di Ripresa e Resilienza	
Comune di Triggiano <i>Città Metropolitana di Bari</i>			
INTERVENTO DI RIGENERAZIONE DEL SISTEMA DI SPAZI DI CORSO VITTORIO EMANUELE, VIALE ALDO MORO, VIA DATTOLI E ALCUNI SPAZI ACCESSORI DIRETTAMENTE CONNESSI A TALE DIRETTRICE PNRR MSC2, INVESTIMENTO 2.2. VERDE METROPOLITANO (PAESAGGIO / FORESTAZIONE / EDUCAZIONE AMBIENTALE / QUALITÀ DELLA VITA/CARBON LOW) CUP: J41G22000000001			
			
STAZIONE APPALTANTE COMUNE DI TRIGGIANO Settore Assetto del Territorio Piazza Vittorio Veneto, 46 - 70019 Triggiano (BA) Codice Fiscale: 0086250124 Contatti: +39 0804628111 Pec: protocollo@pec.comune.triggiano.ba.it cronizio@pec.comune.triggiano.ba.it	RESPONSABILE UNICO DEL PROCEDIMENTO: ING. CARLO RONZINO PROGETTAZIONE RTP FaRiMa Arch. Fernando Russo (mandatario) Arch. Riccardo Russo (mandatario) Arch. Luigi Falbo (mandatario) Arch. Andrea Paoletti (mandatario) Arch. Rossella Feronelli (mandatario) Ing. Umberto Gallo (mandatario) Ing. Stefano Dal Sasso (mandatario) Ing. Geo Stelendorio (mandatario) Arch. Maria G. Fiorillo (mandatario) Arch. Stefania Caputo (mandatario) Arch. Silvia Sileca (mandatario)		
COORDINAMENTO: PROGETTAZIONE ARCHITETTONICA: PROGETTAZIONE IMPIANTISTICA: PROGETTAZIONE VIABILITICA: COORDINATORE DELLA SICUREZZA IN FASE DI PROGETTAZIONE: Dat. Arch. Fernando RUSSO Dat. Arch. Riccardo RUSSO Dat. Arch. Luigi FALBO Dat. Arch. Andrea PAOLETTI Dat. Arch. Rossella FERONELLI Dat. Arch. Maria G. FIORILLO Dat. Arch. Stefania CAPUTO Dat. Arch. Silvia SILECA Dat. Ing. Geo STELENDORIO Dat. Ing. Stefano DAL SASSO Dat. Ing. Umberto GALLO Dat. Arch. Riccardo RUSSO			
PROGETTO DEFINITIVO			
ELABORATO			
Via Dattoli			
Raffronti e interventi: ricostruzioni			
REVISIONE	DATA	AGGIORNAMENTI	
Rev. 1			
Rev. 2			
Rev. 3			
DATA		NOME	FIRMA
06/11/23			
SCALA 1:200		CODICE BREVE	
CODICE ELABORATO		INT.DT.02	
CODICE FILE			