



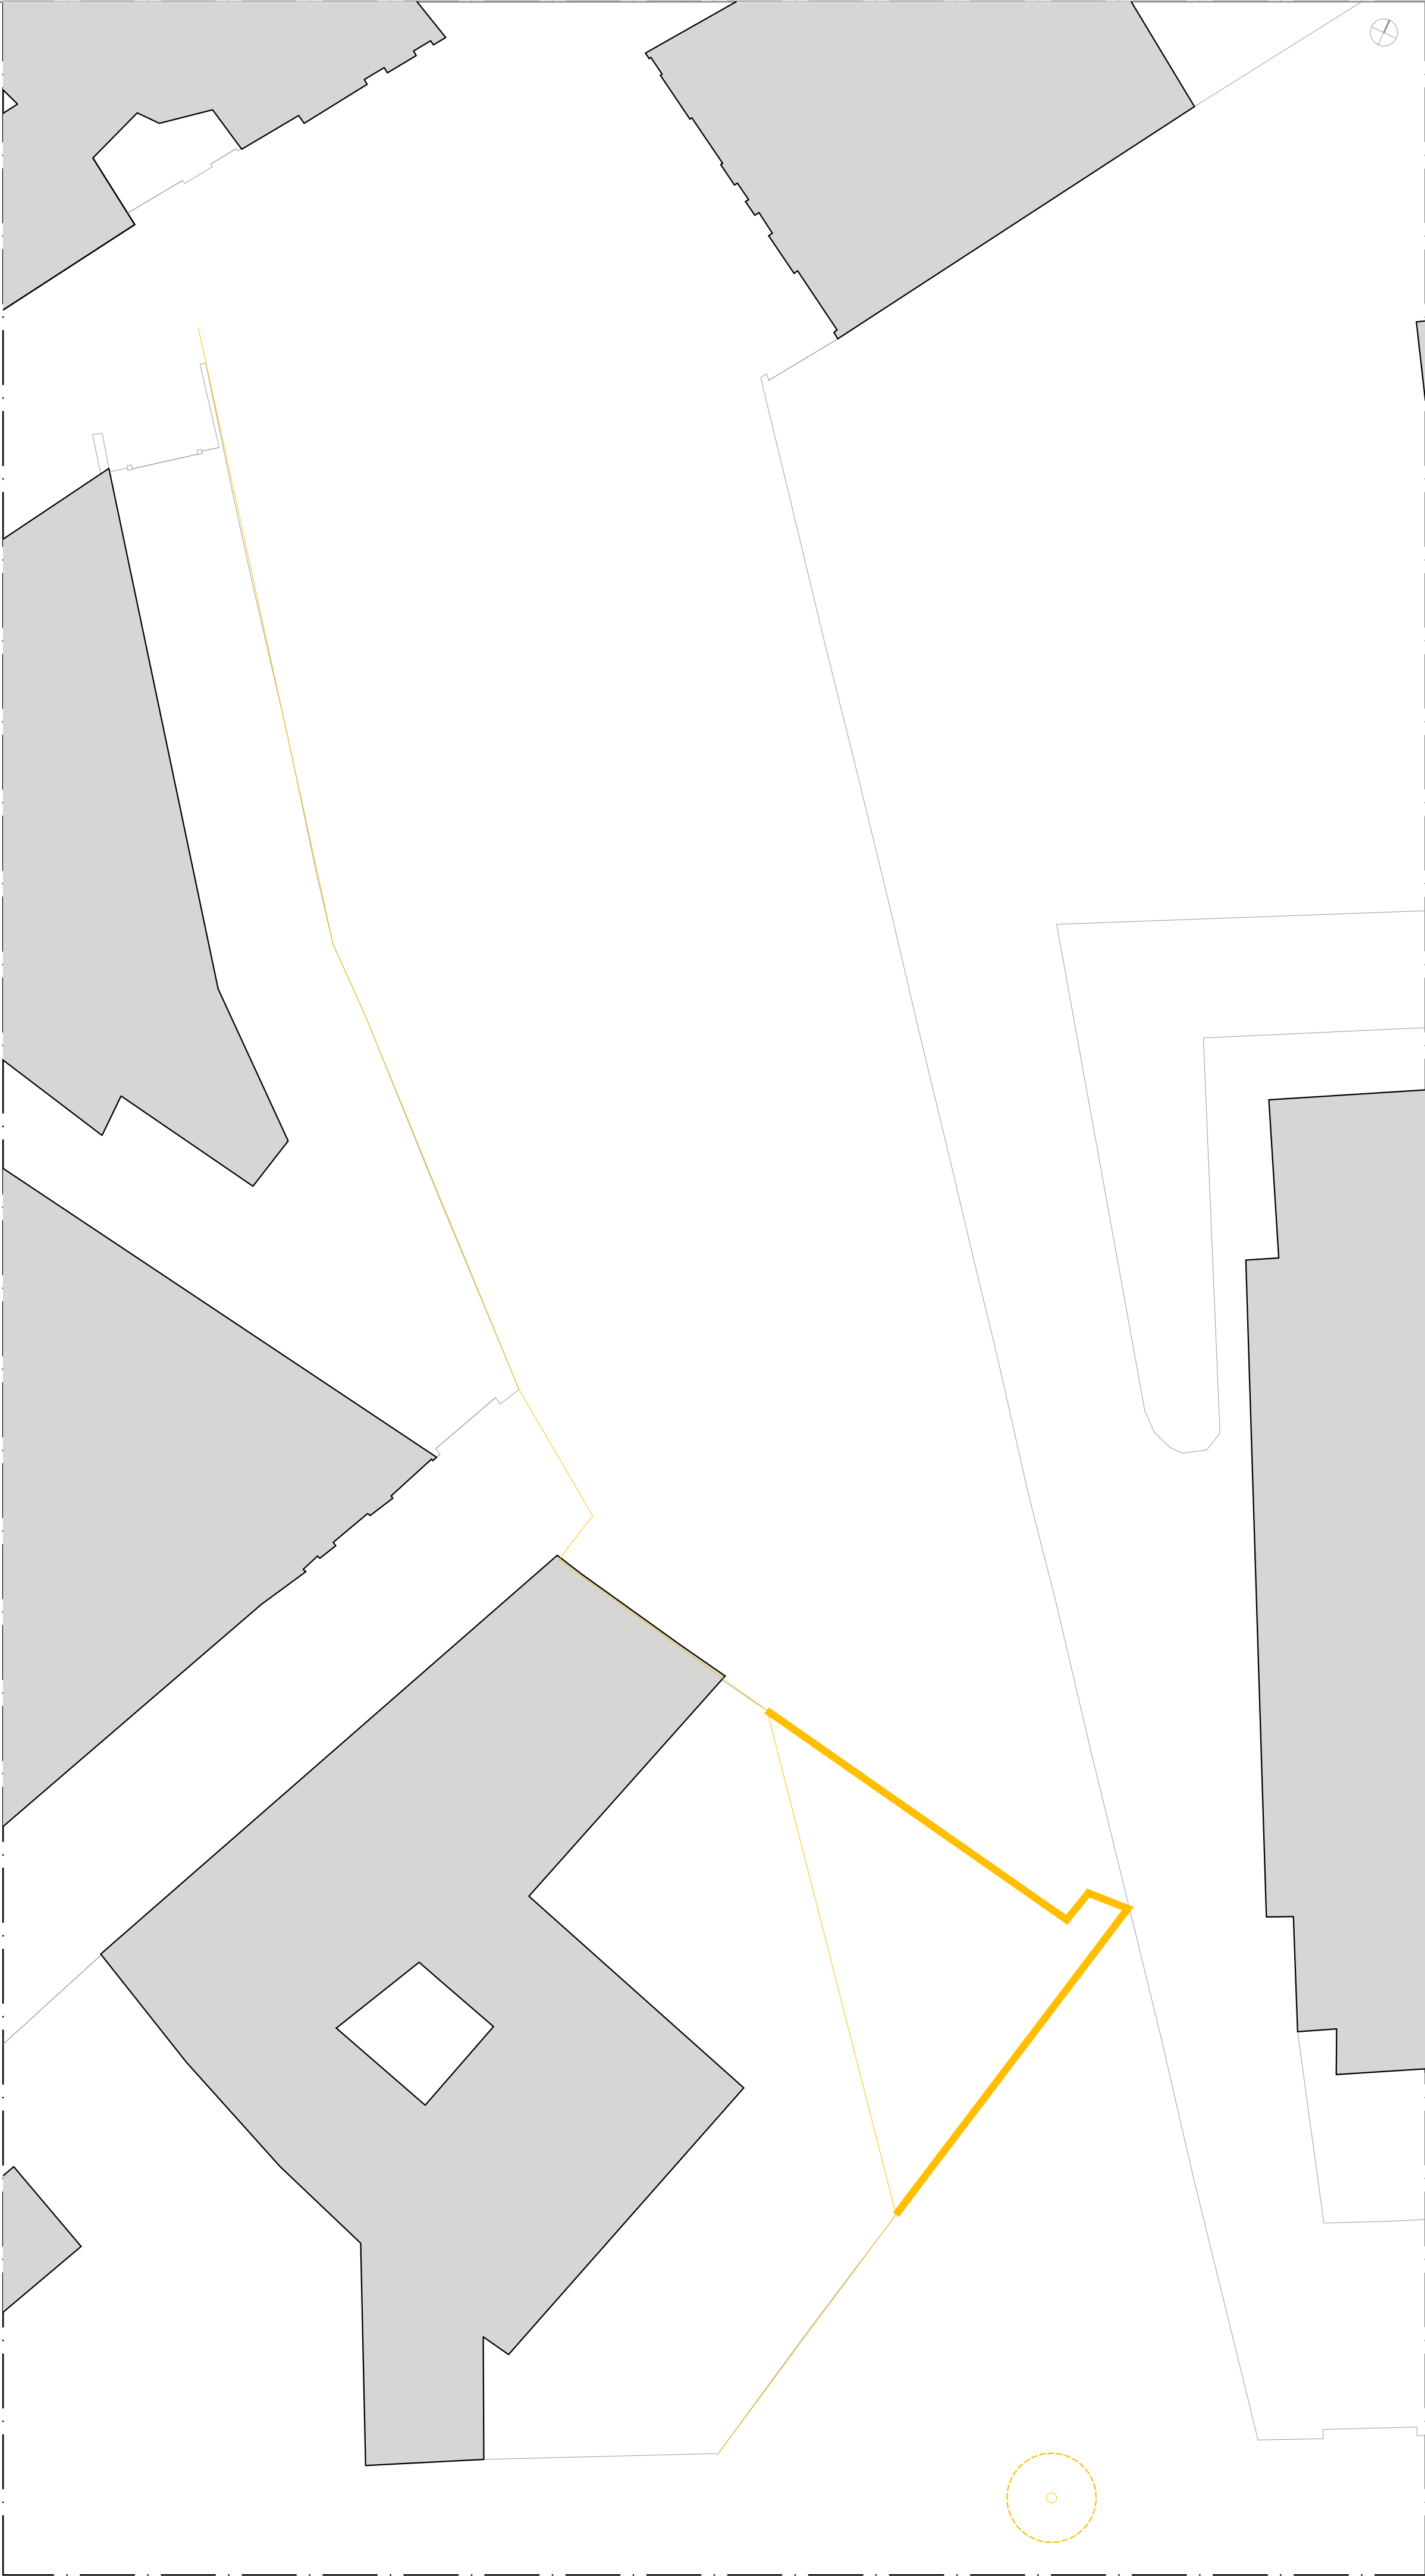

P1: Parcheggio di viale Aldo Moro

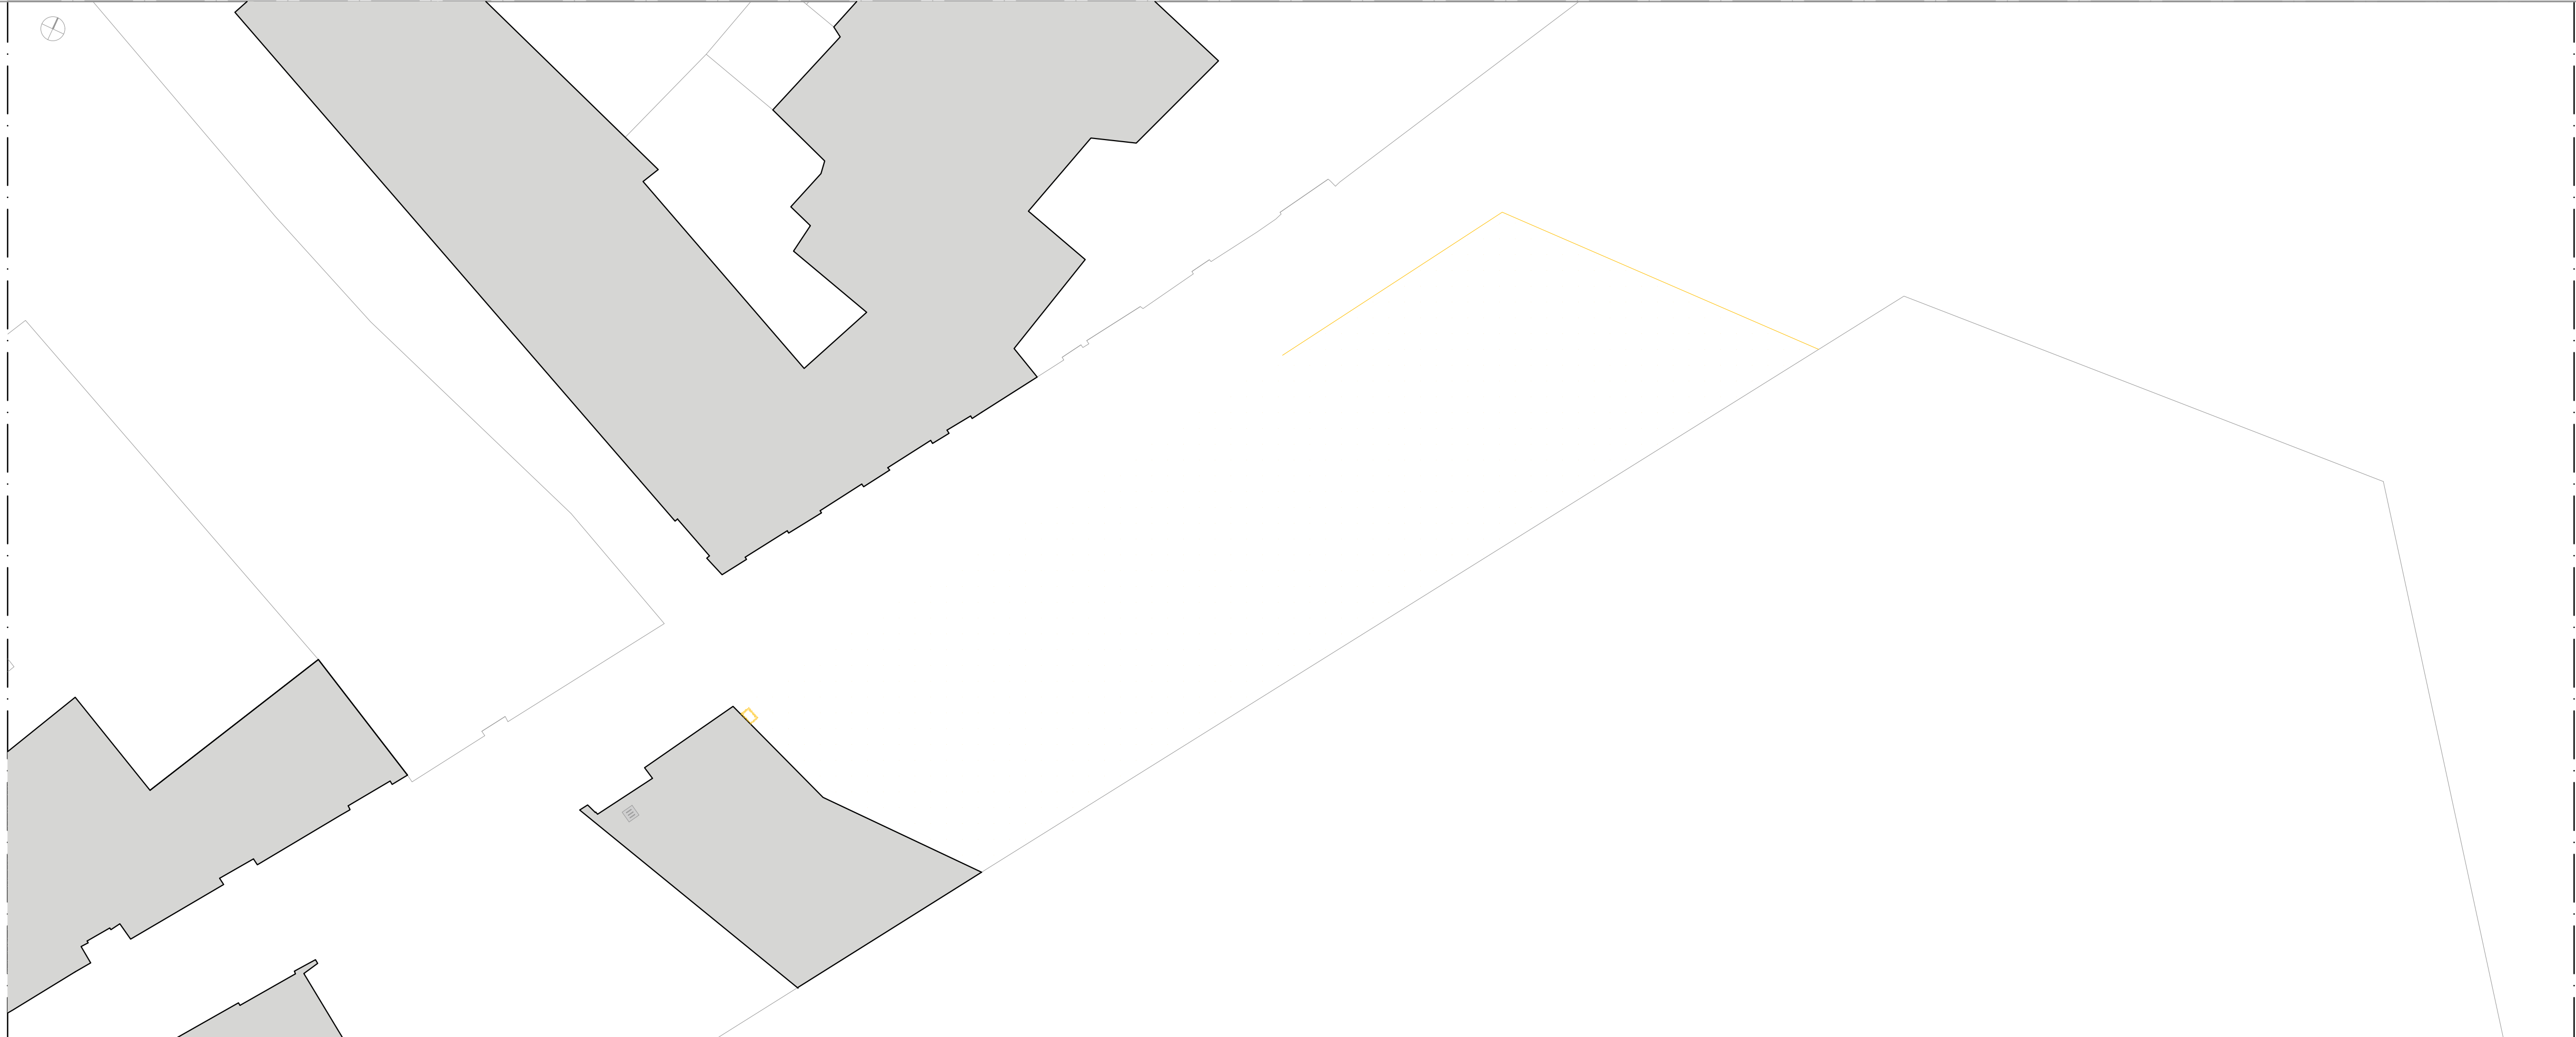


P2: Parcheggio di via Marina Vecchia



P3: Parcheggio di via Firenze

INTERVENTI DI DEMOLIZIONE - RIMOZIONE

- Demolizione di muri di recinzione (rif. CME cod.: E.002.006.a)
- Demolizione di fabbricati (rif. CME cod.: E.002.001)
- Rimozione di terreno e brecciolina e scavo con mezzi meccanici (rif. CME cod.: E.001.001.a)
- Fresatura del manto di usura (asfalto) e demolizione della fondazione stradale (rif. CME cod.: inf.001.055.a, inf.001.053.b)

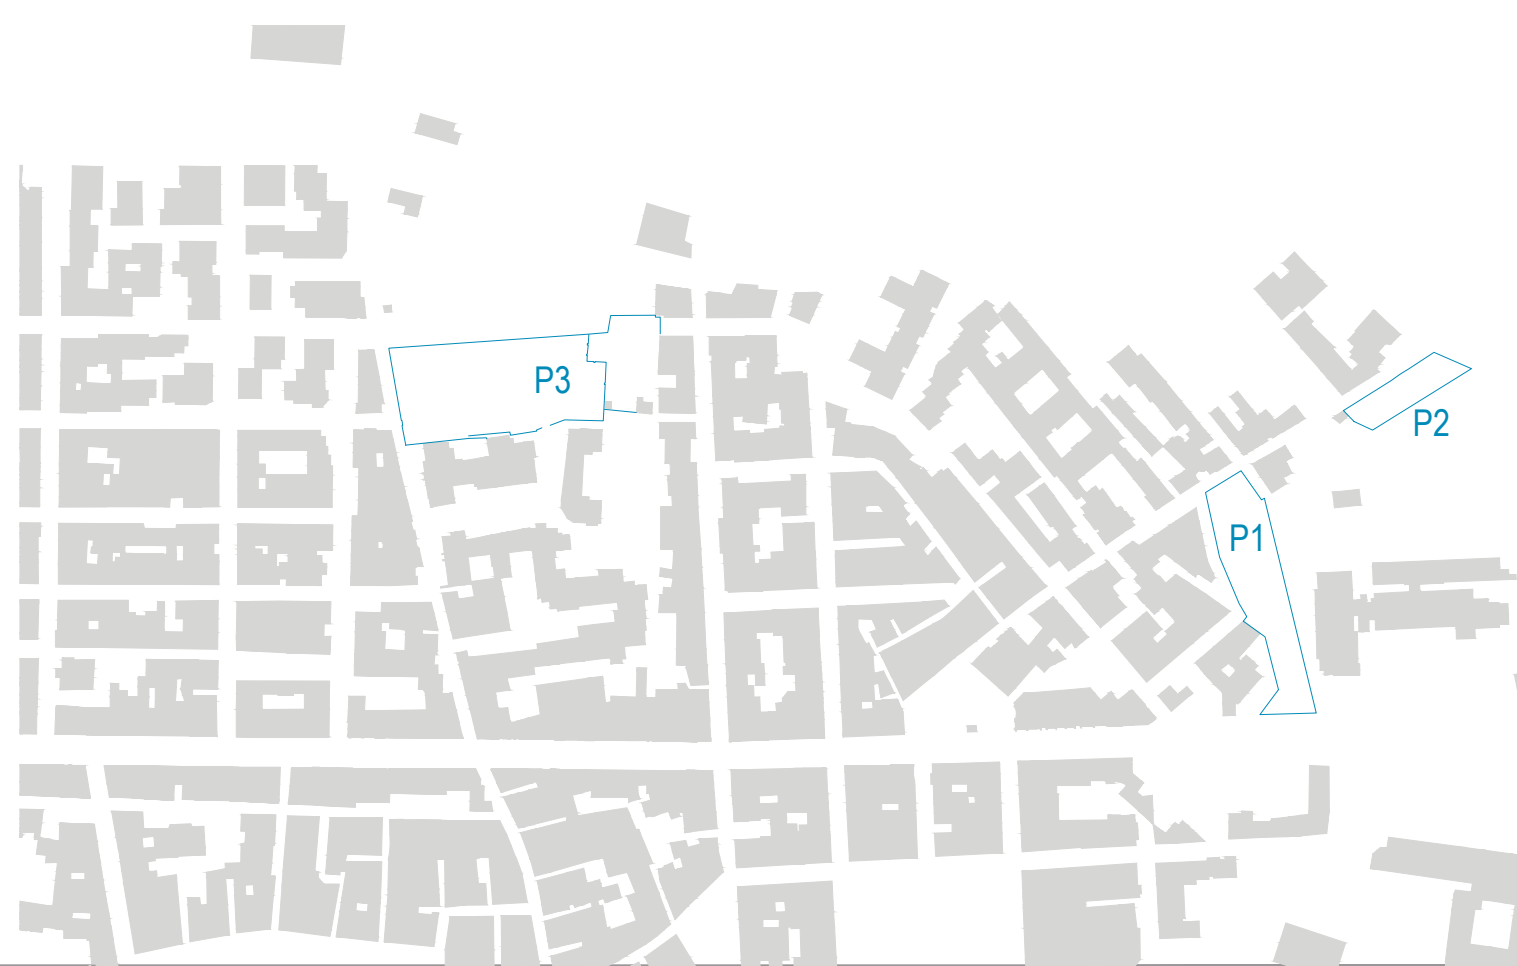

Comune di Triggiano
Città Metropolitana di Bari

INTERVENTO DI RIGENERAZIONE DEL SISTEMA DI SPAZI DI CORSO VITTORIO EMANUELE, VIALE ALDO MORO, VIA DATTOLI E ALCUNI SPAZI ACCESSORI DIRETTAMENTE CONNESSI A TALE DIRETTRICE
PNRR MSC2, INVESTIMENTO 2.2. VERDE METROPOLITANO (PAESAGGIO / FORESTAZIONE / EDUCAZIONE AMBIENTALE / QUALITÀ DELLA VITA/CARBON LOW)
CUP: J41G2200000001



STAZIONE APPALTANTE		RESPONSABILE UNICO DEL PROCEDIMENTO: ING. CARLO RONZINO	
PROGETTAZIONE		PROGETTAZIONE	
COMUNE DI TRIGGIANO Settore Assetto del Territorio Piazza Vittorio Veneto, 45 - 70019 Triggiano (BA) Codice Fiscale 0086520724 Contatti: +39 0804031111 Pec: protocollo@pec.comune.triggiano.ba.it c.ronzino@pec.comune.triggiano.ba.it	RTP F&RIMA Arch. Fernando Russo (mandatario) Arch. Riccardo Russo (progettista) Arch. Luigi Falco (progettista) Arch. Andrea Piana (progettista) Arch. Rosella Pasculli (progettista) Ing. Stefano Del Sesto (progettista) Ing. Gino Silenziario (progettista) Arch. Maria El. Farnetti (progettista) Arch. Stefano Capra (progettista) Arch. Silvia Sessa (progettista)	COORDINAMENTO: PROGETTAZIONE ARCHITETTONICA: PROGETTAZIONE IMPIANTISTICA: PROGETTAZIONE VIABILITICA: COORDINATORE DELLA SICUREZZA IN FASE DI PROGETTAZIONE:	Dott. Arch. Fernando RUSSO Dott. Arch. Riccardo RUSSO Dott. Arch. Luigi FALCO Dott. Arch. Rosella FARNETTI Dott. Arch. Silvia SESSA Dott. Arch. Maria Giuseppina FORRELLO Dott. Ing. Gino SILENZARIO Dott. Ing. Stefano DEL SESTO Dott. Ing. Umberto GIULIO Dott. Arch. Riccardo RUSSO

PROGETTO DEFINITIVO			
ELABORATO	VERIFICATO	DATA	NOME
Raffronti e interventi: demolizioni	APPROVATO	DATA	CODICE BREVE
REVISIONE	DATA	AGGIORNAMENTI	CODICE FILE
Rev. 1			
Rev. 2			
Rev. 3			



INT.PAR.01