




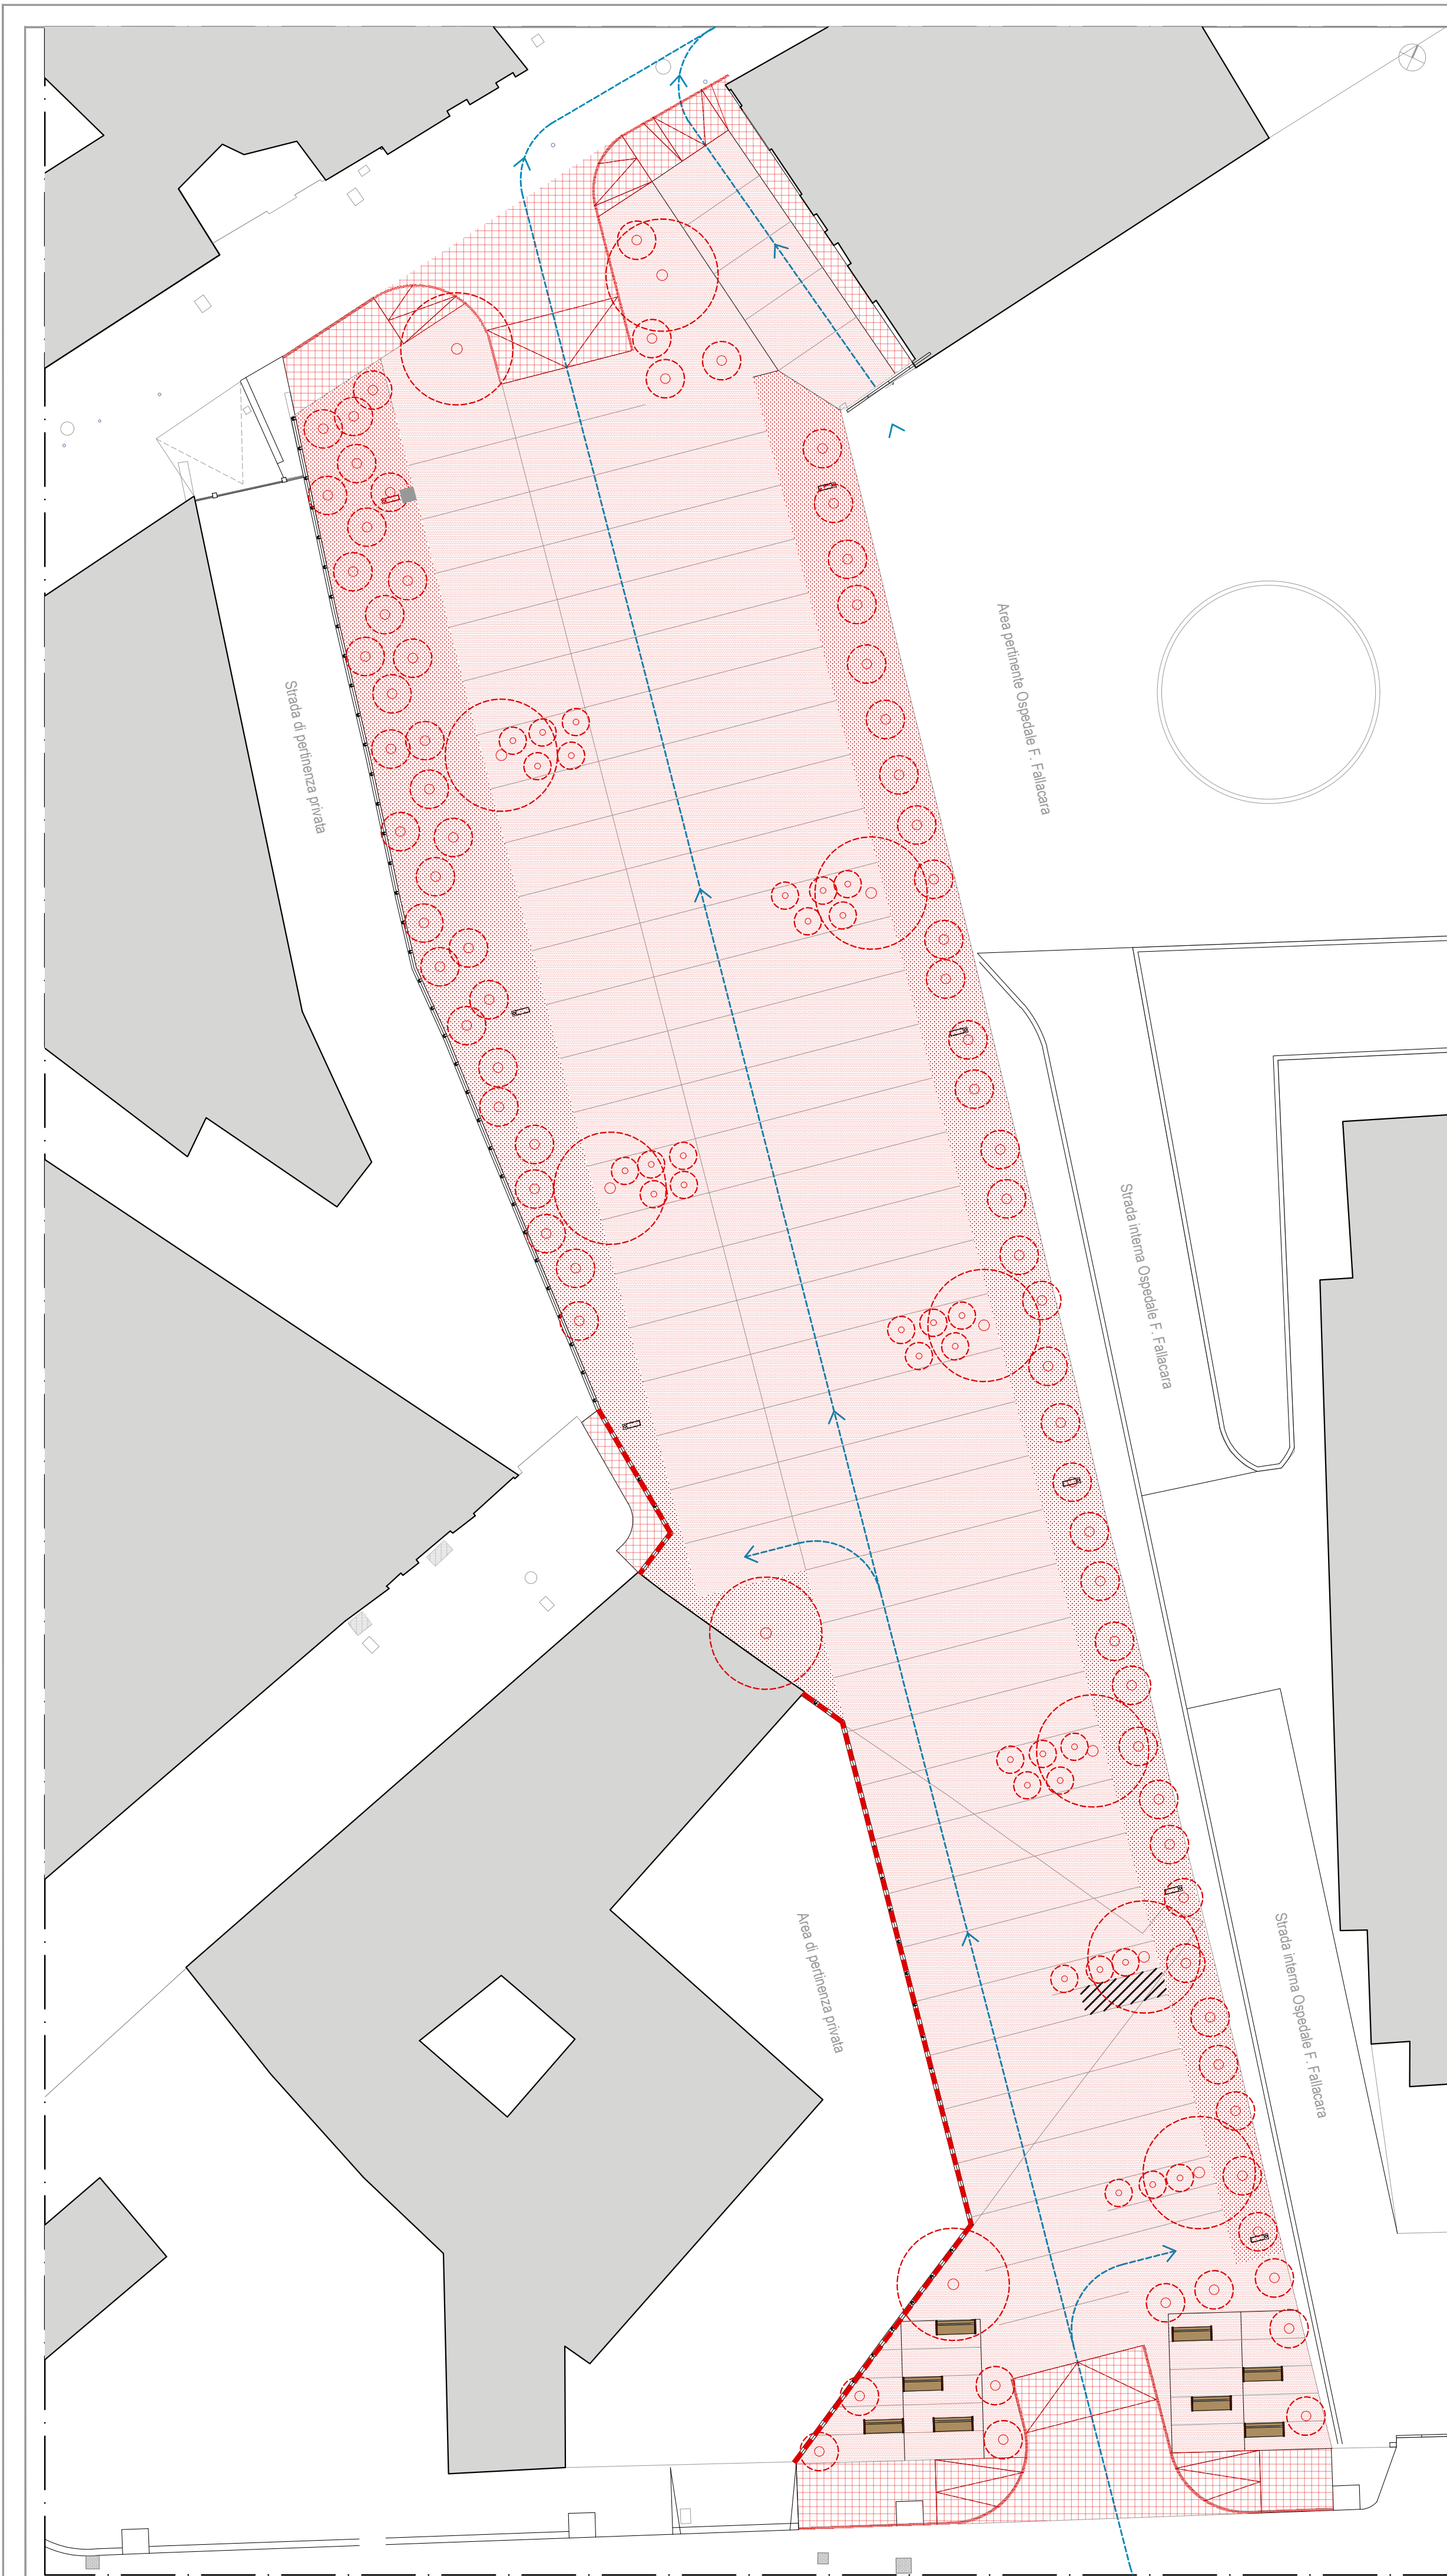

P1: Parcheggio di viale Aldo Moro

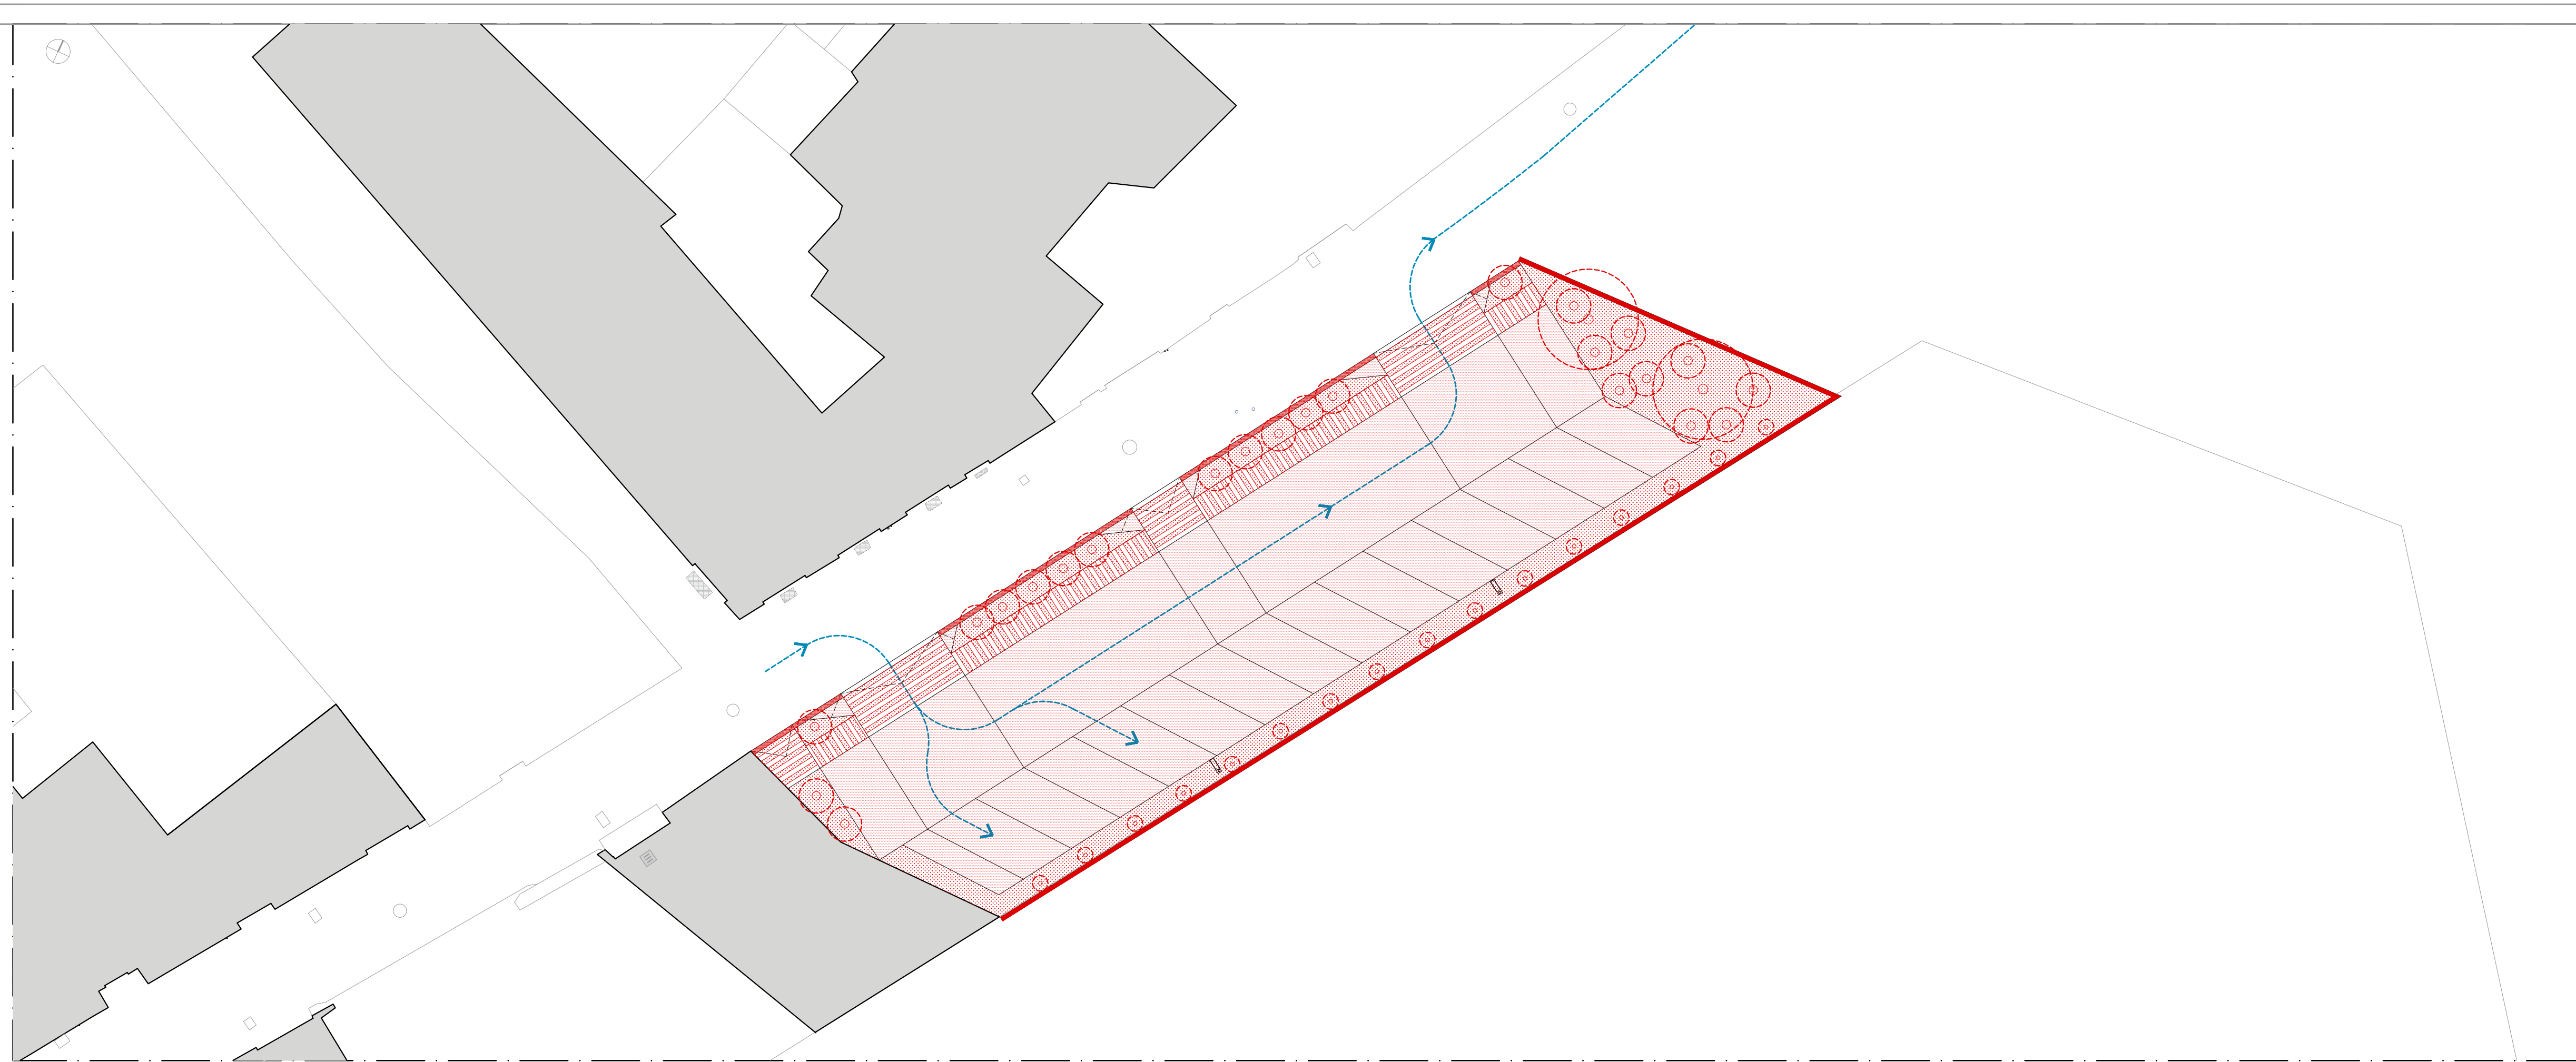


P2: Parcheggio di via Marina Vecchia

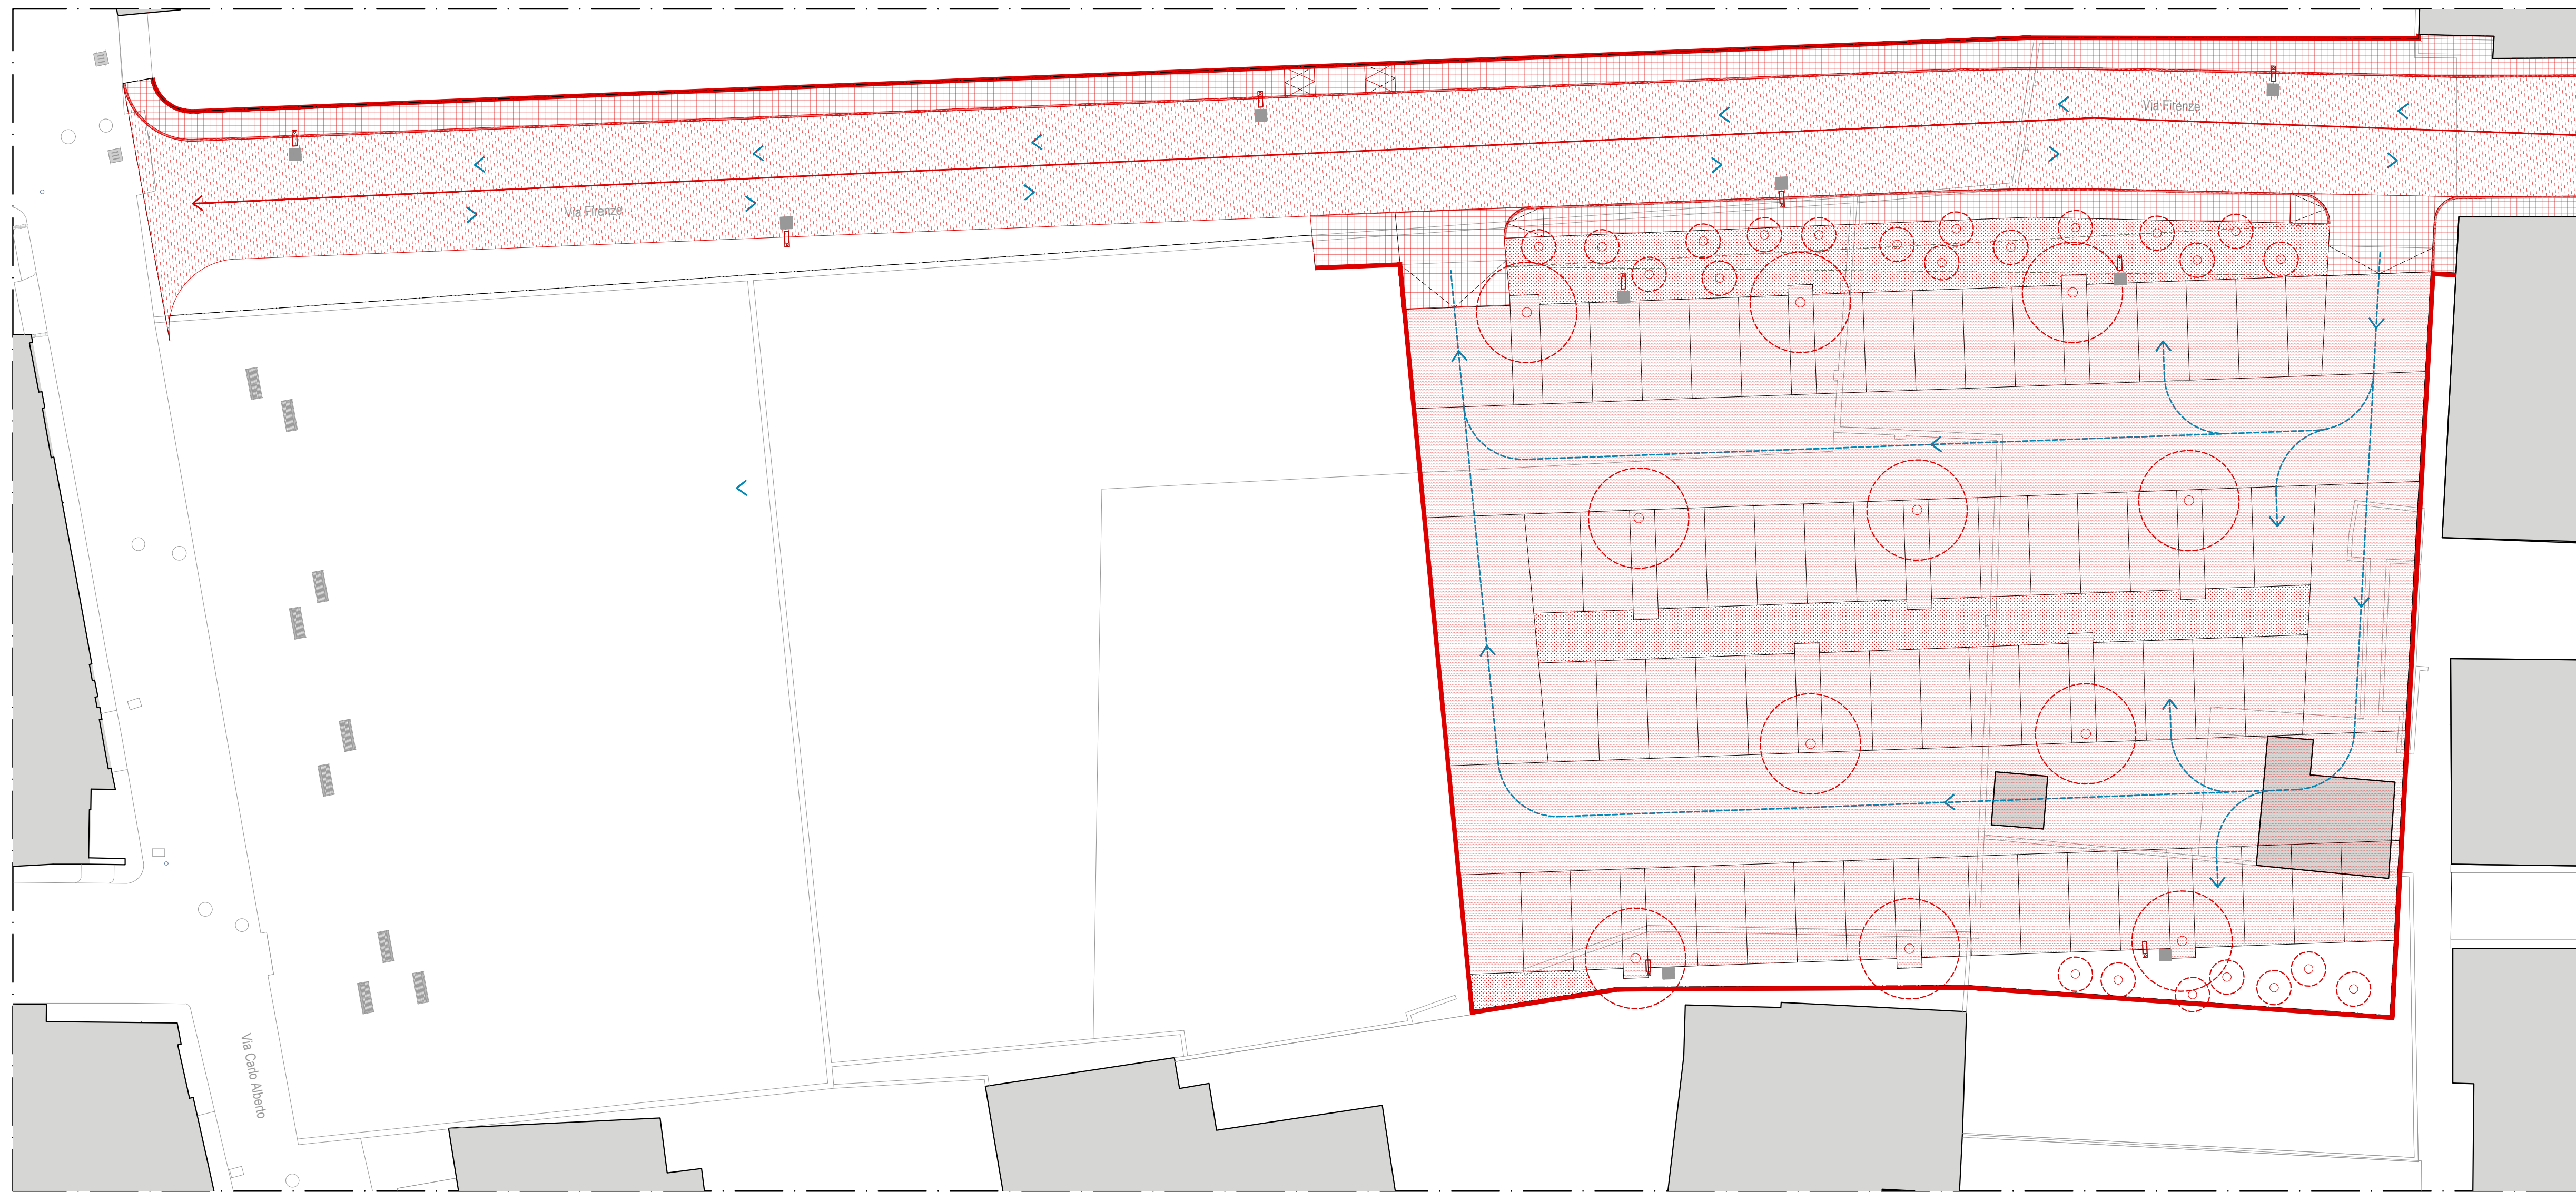

P3: Parcheggio di via Firenze

INTERVENTI DI RICOSTRUZIONE

- Realizzazione di nuove aiuole per la piantumazione di essenze vegetazionali (rif. CME cod.: Inf.002.002.a, Inf.002.002.a, Inf.002.025.c, Inf.002.019.a, Inf.002.015.c)
- Posa in opera di pavimentazione in ghiaietto ammalato e/o drenante (rif. CME cod.: E.008.013.d, NP.PAV.02, OF.005.008, Inf.001.007, NP.PAV.04)
- Piantumazione di nuove essenze arboree ed arbustive (rif. CME cod.: Inf.002.002.a, Inf.002.019.a, Inf.002.025.c, Inf.002.015.c)
- Collocazione di nuovo arredo urbano e di segnaletica verticale (rif. CME cod.: NP.AR_02-03-04-06)
- Creazione di una nuova arteria stradale in prosecuzione con l'esistente via Firenze (rif. CME cod.: Inf.001.005.b, Inf.001.009.b, Inf.001.007, Inf.001.014.b,c, Inf.001.024.a, Inf.001.034.a)
- Realizzazione di nuova staccionata in legno di delimitazione (rif. CME cod.: OF.004.013)
- Posa in opera di pavimentazione pedonale cementizia (rif. CME cod.: NP.PAV.11, Inf.001.005.b, E.008.013.b, Inf.001.075)
- Realizzazione di nuovo cordoli in calcestruzzo e/o pietra (rif. CME cod.: E.004.001.a, Inf.001.071.d, Inf.001.065.b)
- Collocazione di pali per illuminazione pubblica
- Collocazione di nuovo arredo urbano (rif. CME cod.: NP.AR_02-03-04-05)
- Realizzazione di nuovo muro di recinzione per delimitazione aree di proprietà privata (rif. CME cod.: E.006.028.f, E.016.012.a, E.016.043.b)

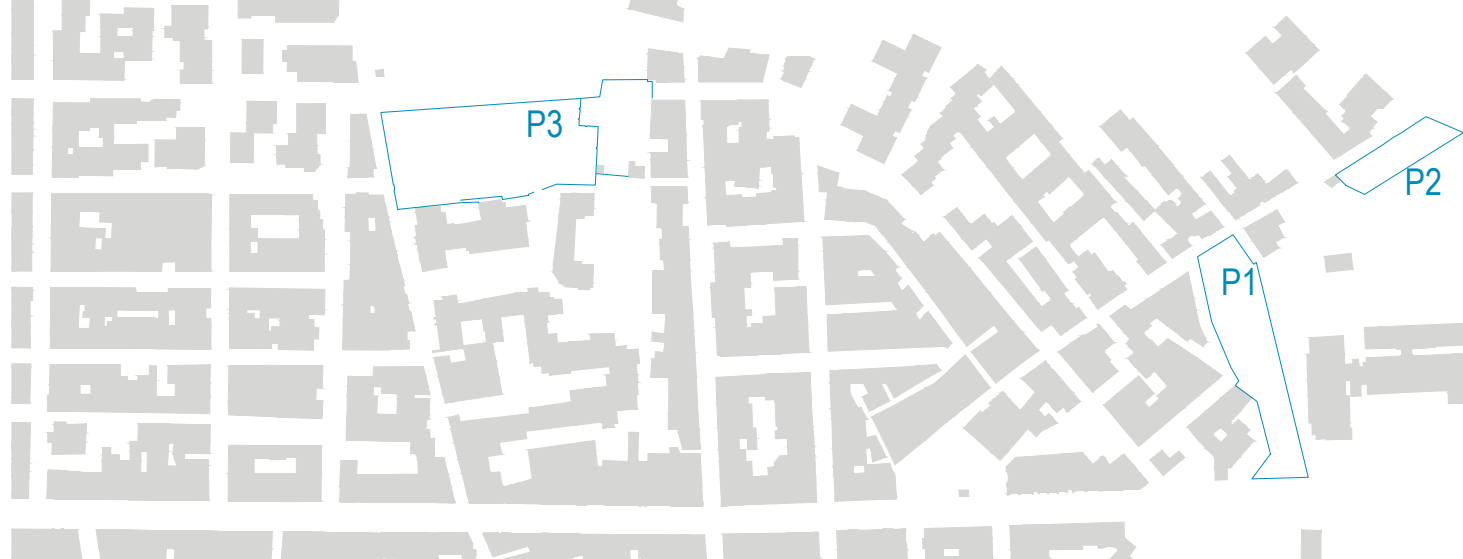

Comune di Triggiano
Città Metropolitana di Bari

INTERVENTO DI RIGENERAZIONE DEL SISTEMA DI SPAZI DI CORSO VITTORIO EMANUELE, VIALE ALDO MORO, VIA DATTOLI E ALCUNI SPAZI ACCESSORI DIRETTAMENTE CONNESSI A TALE DIRETTRICE
PNRR MSC2, INVESTIMENTO 2.2. VERDE METROPOLITANO (PAESAGGIO / FORESTAZIONE / EDUCAZIONE AMBIENTALE / QUALITÀ DELLA VITA/CARBON LOW)
CUP: J41G22000000001



STAZIONE APPALTANTE
COMUNE DI TRIGGIANO
Settore Assetto del Territorio
Piazza Vittorio Veneto, 45 - 70019 Triggiano (BA)
Codice Fiscale: 0086030734
Contatti: +39 080403111
Pec: protocollo@pec.comune.triggiano.ba.it
c.ronzino@pec.comune.triggiano.ba.it

PROGETTAZIONE
RTP F&RIMA
Arch. Fernando Russo (progettista)
Arch. Riccardo Russo (progettista)
Arch. Luigi Falco (progettista)
Arch. Andrea Piana (progettista)
Arch. Rossella Pascucci (progettista)
Ing. Umberto Gatti (progettista)
Ing. Stefano Del Sasso (progettista)
Ing. Gino Silvestro (progettista)
Arch. Maria El. Farnetti (progettista)
Arch. Stefano Capra (progettista)
Arch. Silvia Sessa (progettista)

COORDINAMENTO:
PROGETTAZIONE ARCHITETTONICA:
Arch. Fernando Russo
Arch. Riccardo Russo
Arch. Luigi Falco
Arch. Andrea Piana
Arch. Rossella Pascucci
Arch. Umberto Gatti
Arch. Stefano Del Sasso
Arch. Gino Silvestro
Arch. Maria El. Farnetti
Arch. Stefano Capra
Arch. Silvia Sessa

PROGETTAZIONE IMPIANTISTICA:
PROGETTAZIONE VIABILITICA:
COORDINATORE DELLA SICUREZZA IN FASE DI PROGETTAZIONE:
Dott. Ing. Gino Silvestro
Dott. Ing. Stefano Del Sasso
Dott. Ing. Umberto Gatti
Dott. Arch. Riccardo Russo

PROGETTO DEFINITIVO			
ELABORATO	VERIFICATO	DATA	NOME
Parcheggi	06/11/2023		
Raffronti e interventi: ricostruzioni	06/11/2023		
REVISIONE	DATA	AGGIORNAMENTI	
Rev. 1			
Rev. 2			
Rev. 3			
SCALA: 1:200		CODICE ELABORATO	
CODICE FILE			

INT.PAR.02