Sezioni tipo

Recinzione prevalente modulare da cantiere in pannelli di altezza 2.000 mm e lunghezza 3.500 mm, con tamponature in rete elettrosaldata con maglia da 25 x 200 mm, montanti in tubolari di acciaio zincato del diametro di 48 mm, posti ad interasse di 3.500 mm, base in cementazioni delle dimensioni di 700 x 200 mm, altezza 120 mm, ed uniti tra loro con giunti snodati con collare, compresa ante di controventatura

Recinzione realizzata con rete in polietilene alta densità, peso 240 g/mq, resistente ai raggi ultravioletti, di trattenimento, colore arancio, sostenuta da appositi paletti di sostegno in ferro zincato fissati nel terreno a distanza di 1 m ed altezza 1,00 m

Bagno chimico portatile, realizzato in materiale plastico antiurto, delle dimensioni di 1150 x 1150 x 2300 mm, peso 75 kg, allestimento in opera a successivo smontaggio a fine lavori, riproduzione sell'immagine comprendente il tavolo/lito del liquame, lavaggio con lancia a pressione della cabina, immissione acque pulite con degregante chimico, fornitura carta igienica, trasporto e smaltimento rifiuti speciali - da spostare contestualmente all'avanzamento dei sottocantieri

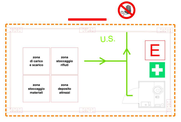

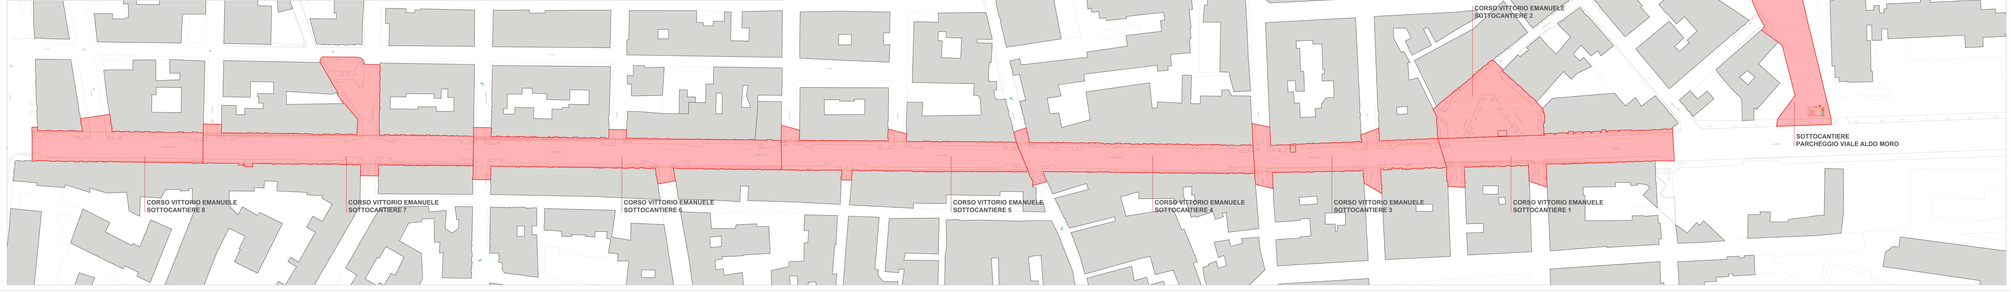

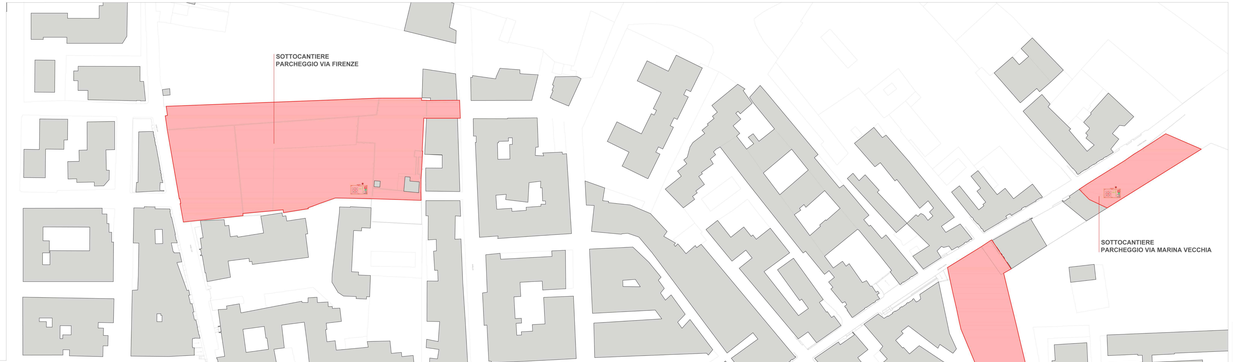

PRESCRIZIONI

Il progetto prevede la realizzazione degli elementi per sottocantieri, così come individuati nel presente elaborato grafico, e seguiranno la sequenza prevista dal Diagramma di Gantt.

Per i sottocantieri riguardanti le lavorazioni lungo le assi stradali, l'impresa dovrà eseguire preferibilmente quelle lungo la parte carrabile della strada (fase 1) e, successivamente, quella relativa ai marciapiedi (fasi 2 e 3), in maniera tale da assicurare sempre la percorribilità pedonale e veicolare. Durante la fase 1 dovranno essere predisposti i percorsi pedonali provvisori (che dovranno essere adeguatamente segnalati), tramite la posa in opera di passerelle per attraversamenti di aiuto o lungo affacciati sul vuoto, fornite di parapetti di altezza pari ad 1,00 m su entrambi i lati.

Le lavorazioni sui marciapiedi dovranno essere, ove possibile, effettuate in maniera alternata, in maniera tale da assicurare la circolazione pedonale sul marciapiede opposto a quello dove la stessa si svolgerà.

Per ognuno dei sottocantieri sarà necessario istituire, in accordo con la Stazione Appaltante ed il comando della Polizia Municipale, i relativi divieti di accesso, di sosta ecc.), che dovranno essere adeguatamente segnalati, e fornire le alternative di traffico veicolare, durante la lavorazioni che impediranno e/o ridurr la percorrenza delle relative strade.

Altrettanto di ognuno dei sottocantieri dovranno essere individuate le aree di carico e scarico e le aree di deposito e stoccaggio dei materiali, anch'esse adeguatamente segnalate.

SEGNALETICA PROPRIA (si veda P.S.C.)

Comune di Trigiano
Città Metropolitana di Bari

INTERVENTO DI RIGENERAZIONE DEL SISTEMA DI SPAZI DI CORSO VITTORIO EMANUELE, VIALE ALDO MORO, VIA DATTOLI E ALCUNI SPAZI ACCESSORI DIRETTAMENTE CONNESSI A TALE DIRETTRICE

PROGRAMMA INTEGRATO PER LA RIGENERAZIONE AMMINISTRATIVA, ECONOMICA E SOCIALE DELLA CITTÀ (PINQUA)

RIGENERAZIONE AMBIENTALE E SOCIALE DELLA CITTÀ (PINQUA) - CUP: J34I19000000001

STAZIONE APPALTANTE

RESPONSABILE UNICO DEL PROCEDIMENTO: NUC CIVILE-AGRONO

PROGETTAZIONE





PROGETTO DEFINITIVO

Elaborati sicurezza

Layout di cantiere

Lay.Cant.