




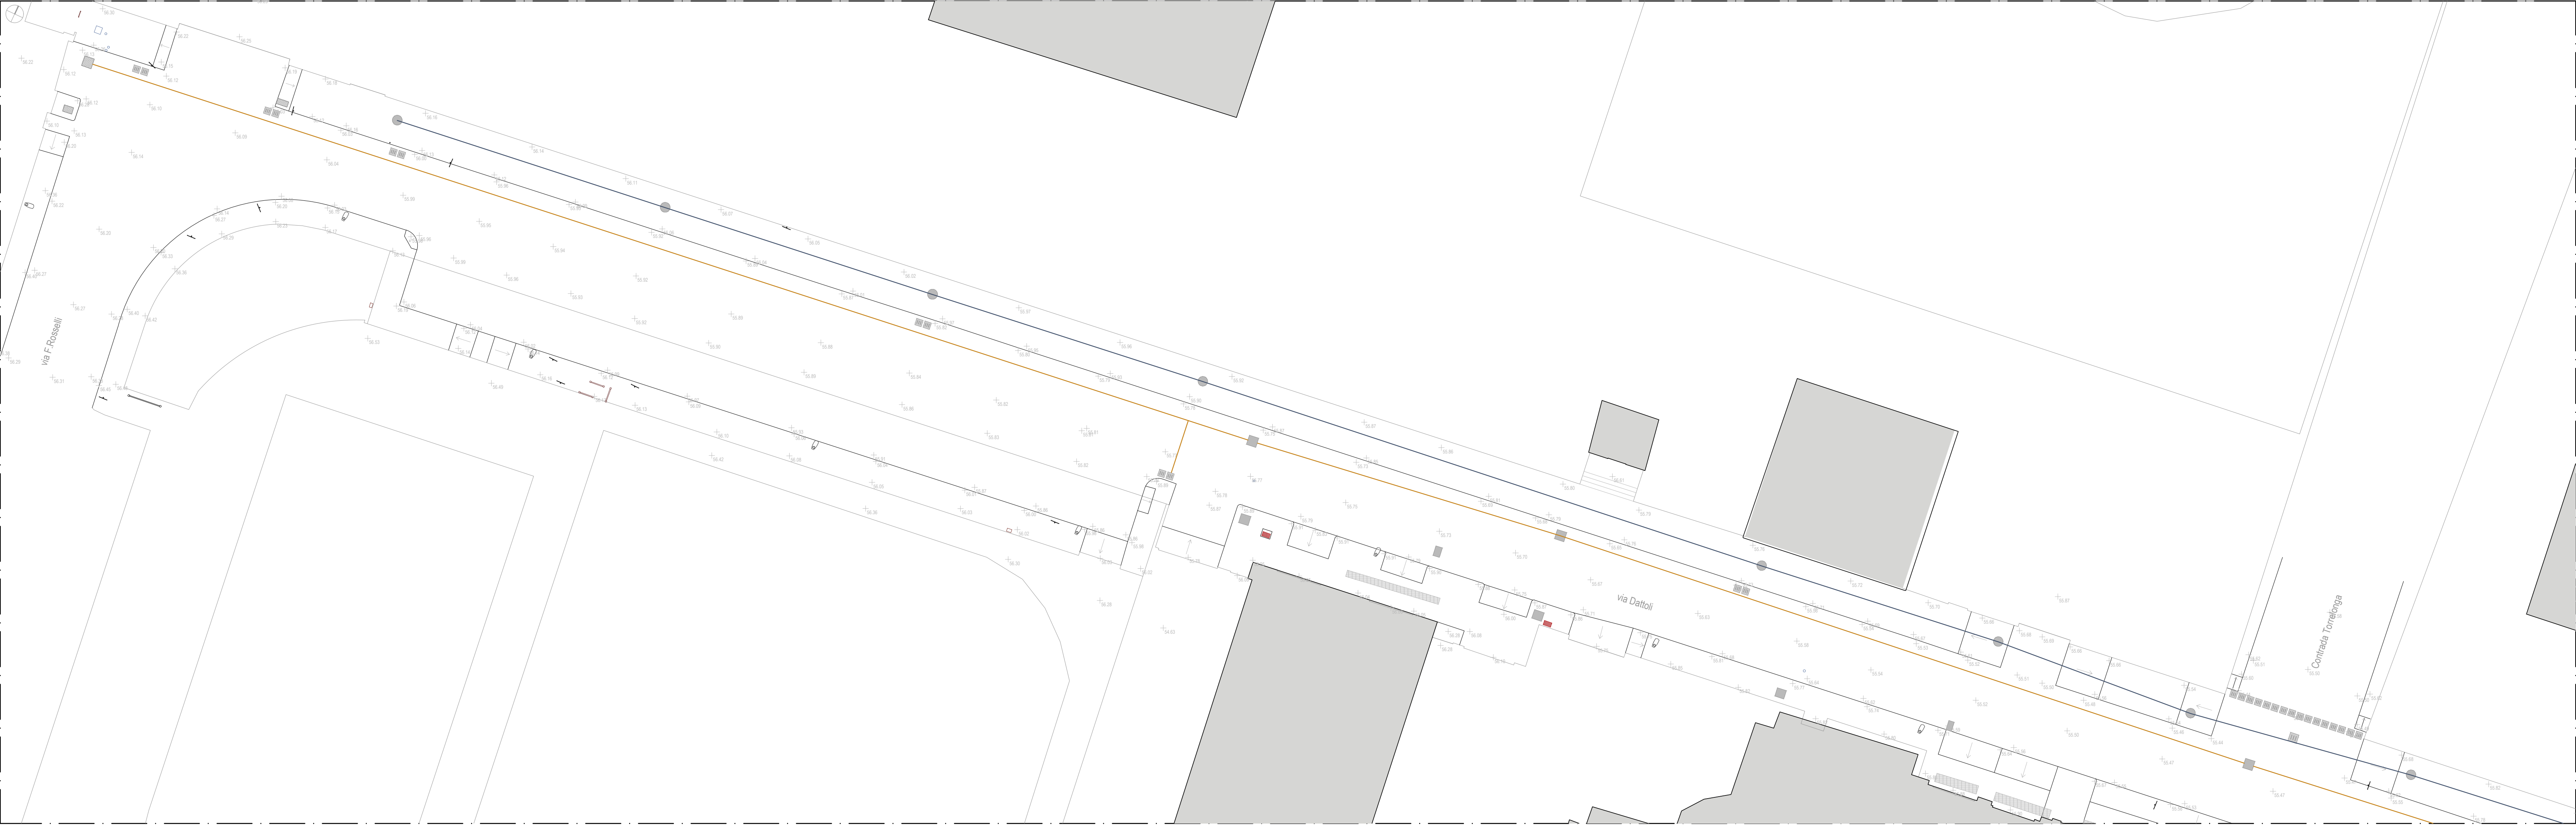

Via Dattoli (tratto da via F. Rosselli a Contrada Torrelonga)

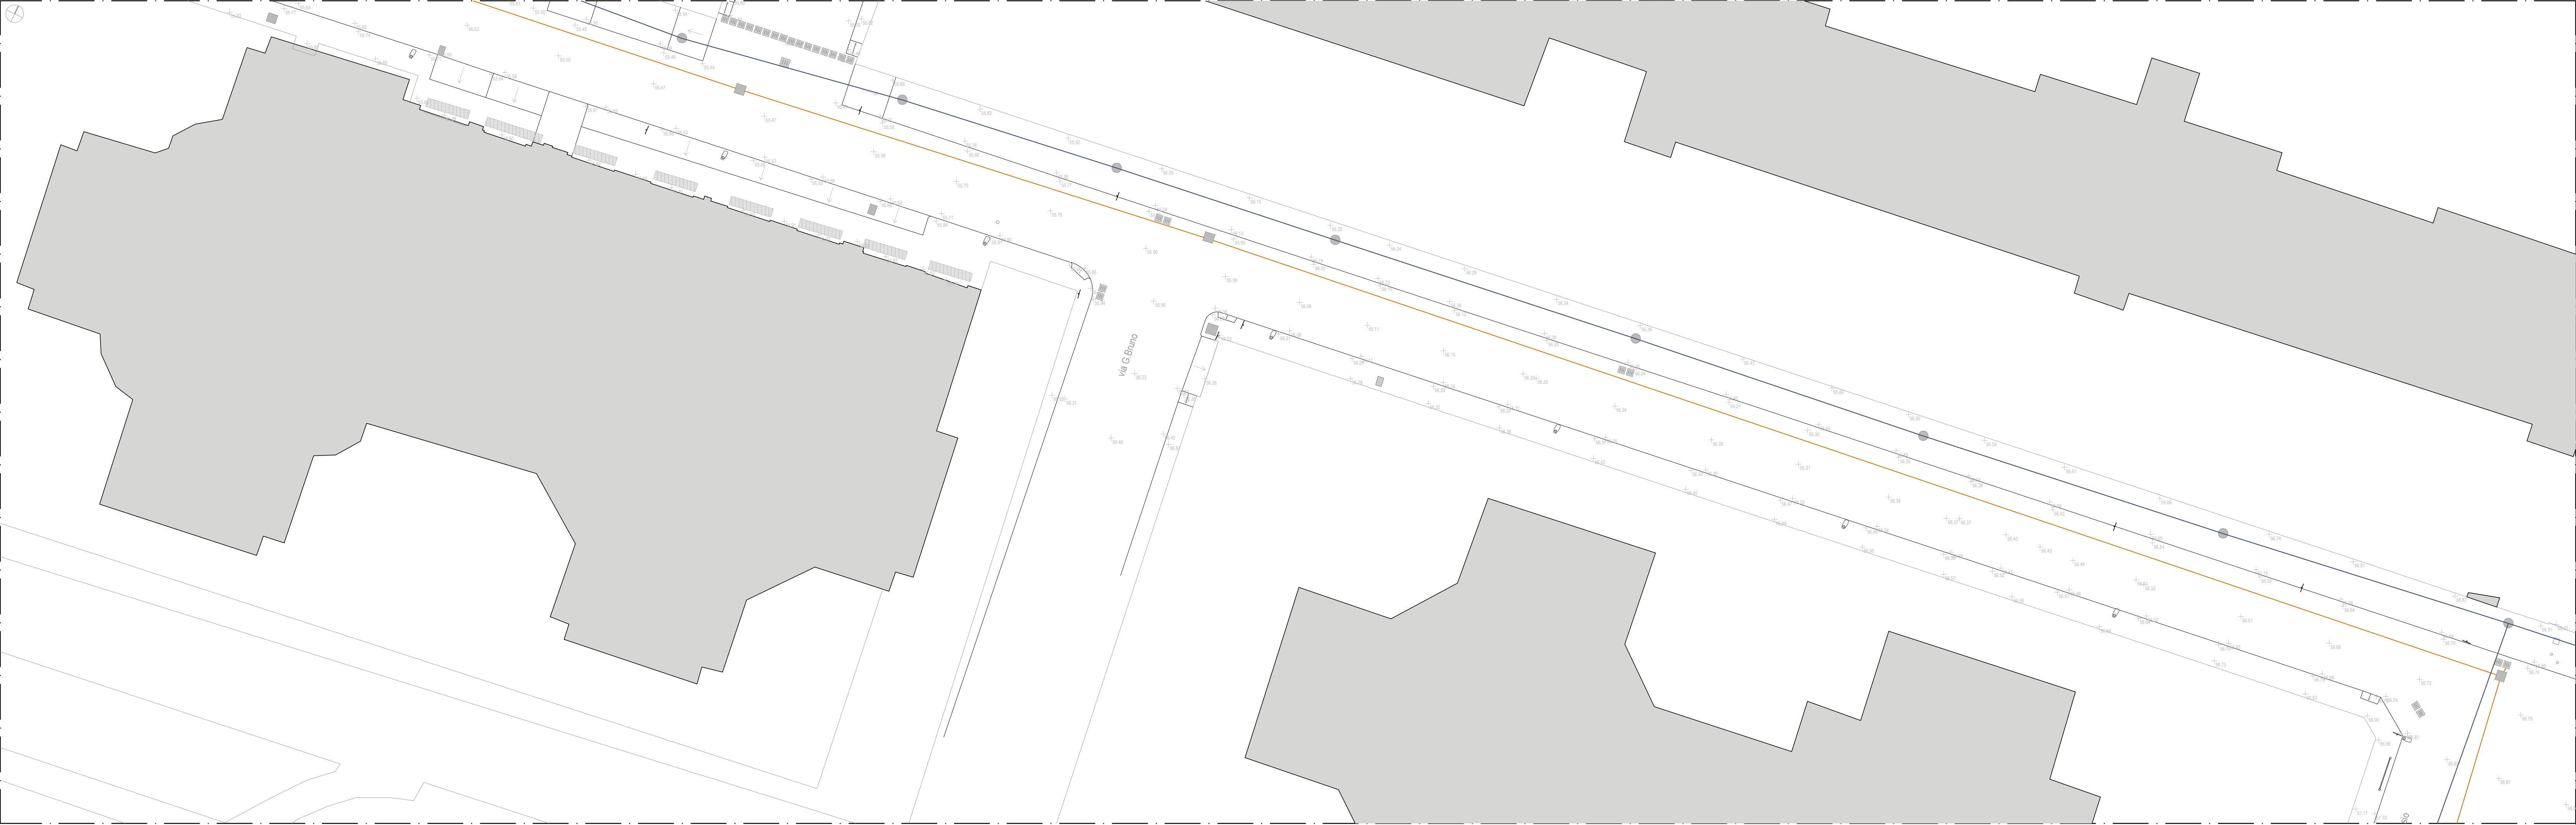


Via Dattoli (tratto da via G. Bruno a via Cartesio)

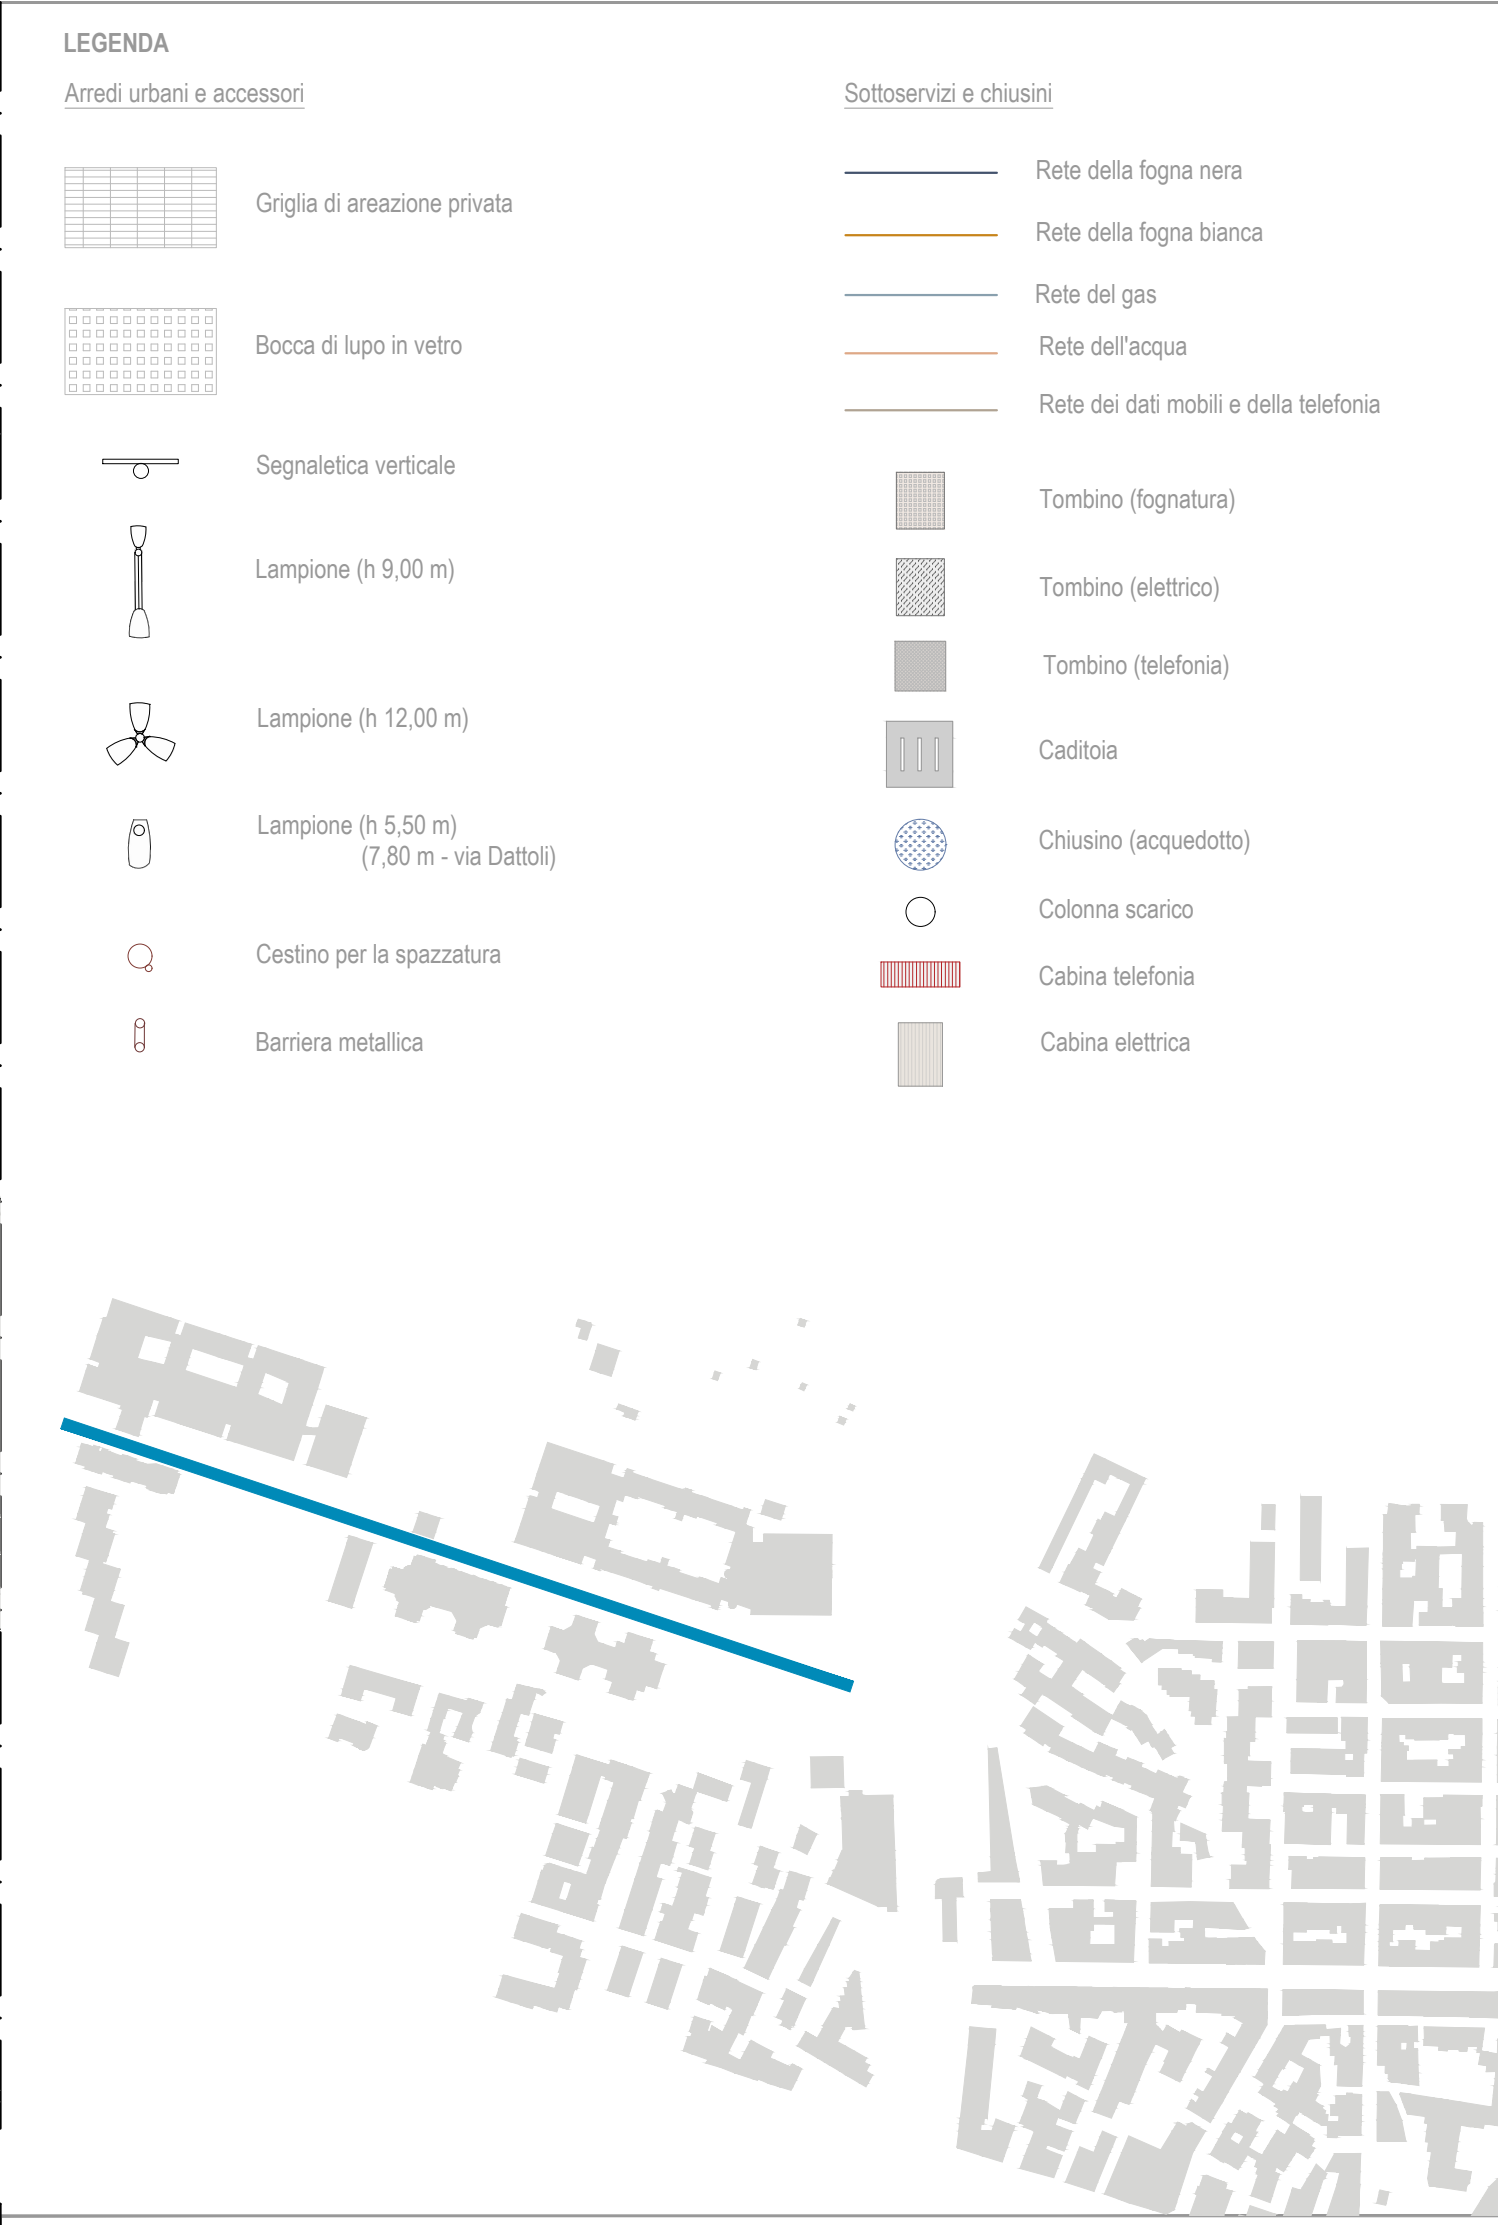



Comune di Triggiano
Città Metropolitana di Bari

INTERVENTO DI RIGENERAZIONE DEL SISTEMA DI SPAZI DI CORSO VITTORIO EMANUELE, VIALE ALDO MORO, VIA DATTOLI E ALCUNI SPAZI ACCESSORI DIRETTAMENTE CONNESSI A TALE DIRETTRICE
PNRR MSC2, INVESTIMENTO 2.2. VERDE METROPOLITANO (PAESAGGIO / FORESTAZIONE / EDUCAZIONE AMBIENTALE / QUALITÀ DELLA VITA/CARBON LOW)
CUP: J41G22000000001

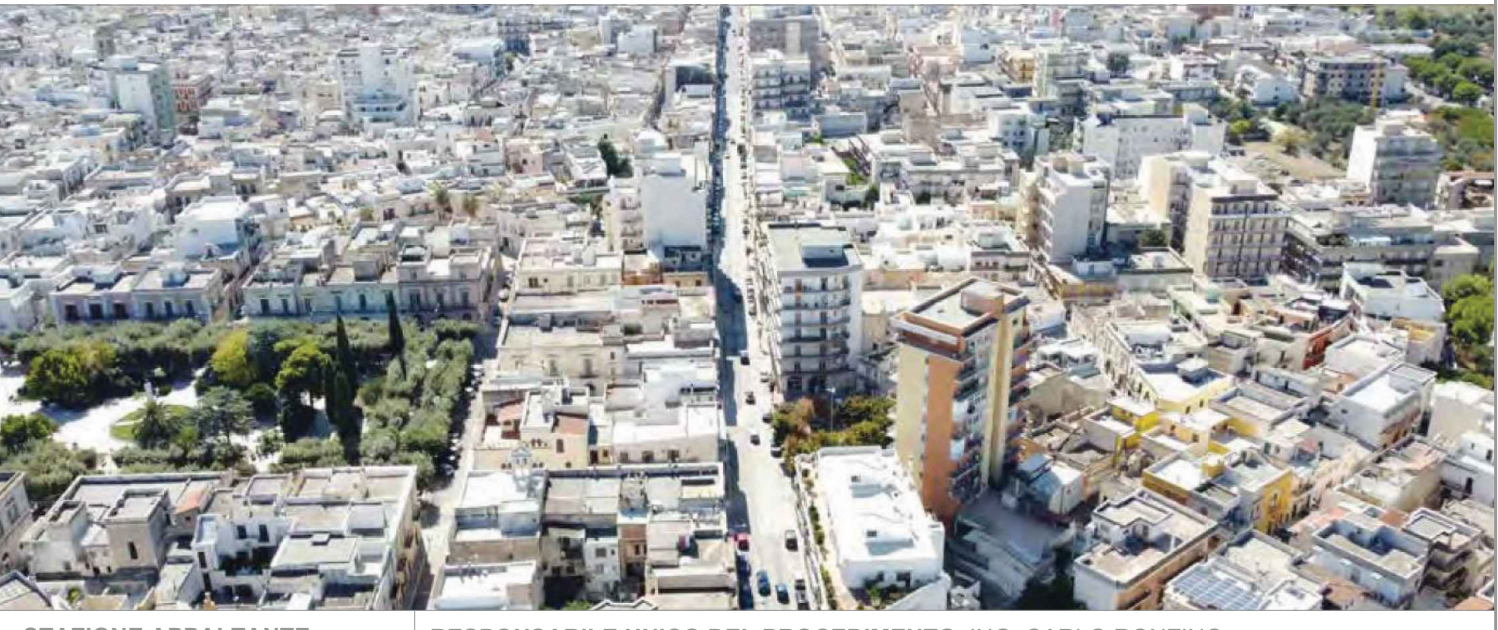

STAZIONE APPALTANTE

COMUNE DI TRIGGIANO
Settore Assetto del Territorio
Piazza Vittorio Veneto, 46 - 70119 Triggiano (BA)
Codice Fiscale: 00865250724
Contatti: +39 0804628111
Pec: protocollo@pec.comune.triggiano.ba.it
c.ronzino@pec.comune.triggiano.ba.it

RESPONSABILE UNICO DEL PROCEDIMENTO: ING. CARLO RONZINO

PROGETTAZIONE

RTP FORI&M
Arch. Fernando Russo (mandatario)
Arch. Riccardo Russo (mandatario)
Arch. Luigi Falco (mandatario)
Arch. Andrea Paoletti (mandatario)
Arch. Rosella Farnelli (mandatario)
Ing. Umberto Gallo (mandatario)
Ing. Stefano Dal Sasso (mandatario)
Ing. Geo Silenziario (mandatario)
Arch. Maria G. Farnelli (mandatario)
Arch. Stefano Caputo (mandatario)
Arch. Silvia Stroh (mandatario)

COORDINAMENTO:
PROGETTAZIONE ARCHITETTONICA:
Det. Arch. Fernando Russo
Det. Arch. Riccardo Russo
Det. Arch. Luigi Falco
Det. Arch. Andrea Paoletti
Det. Arch. Rosella Farnelli
Det. Arch. Umberto Gallo
Det. Arch. Maria G. Farnelli
Det. Arch. Stefano Caputo
Det. Arch. Silvia Stroh
Det. Ing. Geo Silenziario
Det. Ing. Stefano Dal Sasso
Det. Ing. Umberto Gallo
Det. Arch. Riccardo Russo

PROGETTAZIONE IMPIANTISTICA:
PROGETTAZIONE VIABILITICA:
COORDINATORE DELLA SICUREZZA IN FASE DI PROGETTAZIONE:

PROGETTO DEFINITIVO			
ELABORATO	DATA	NOME	FIRMA
Rilievo stato di fatto			
Planimetria complessiva - via Dattoli			
REVISIONE	DATA	AGGIORNAMENTI	
Rev. 1			
Rev. 2			
Rev. 3			

REDAZIONE	VERIFICATO	APPROVATO	DATA	SCALA	CODICE ELABORATO	CODICE FILE
			06/11/23	1:200		

RIL.M.01