




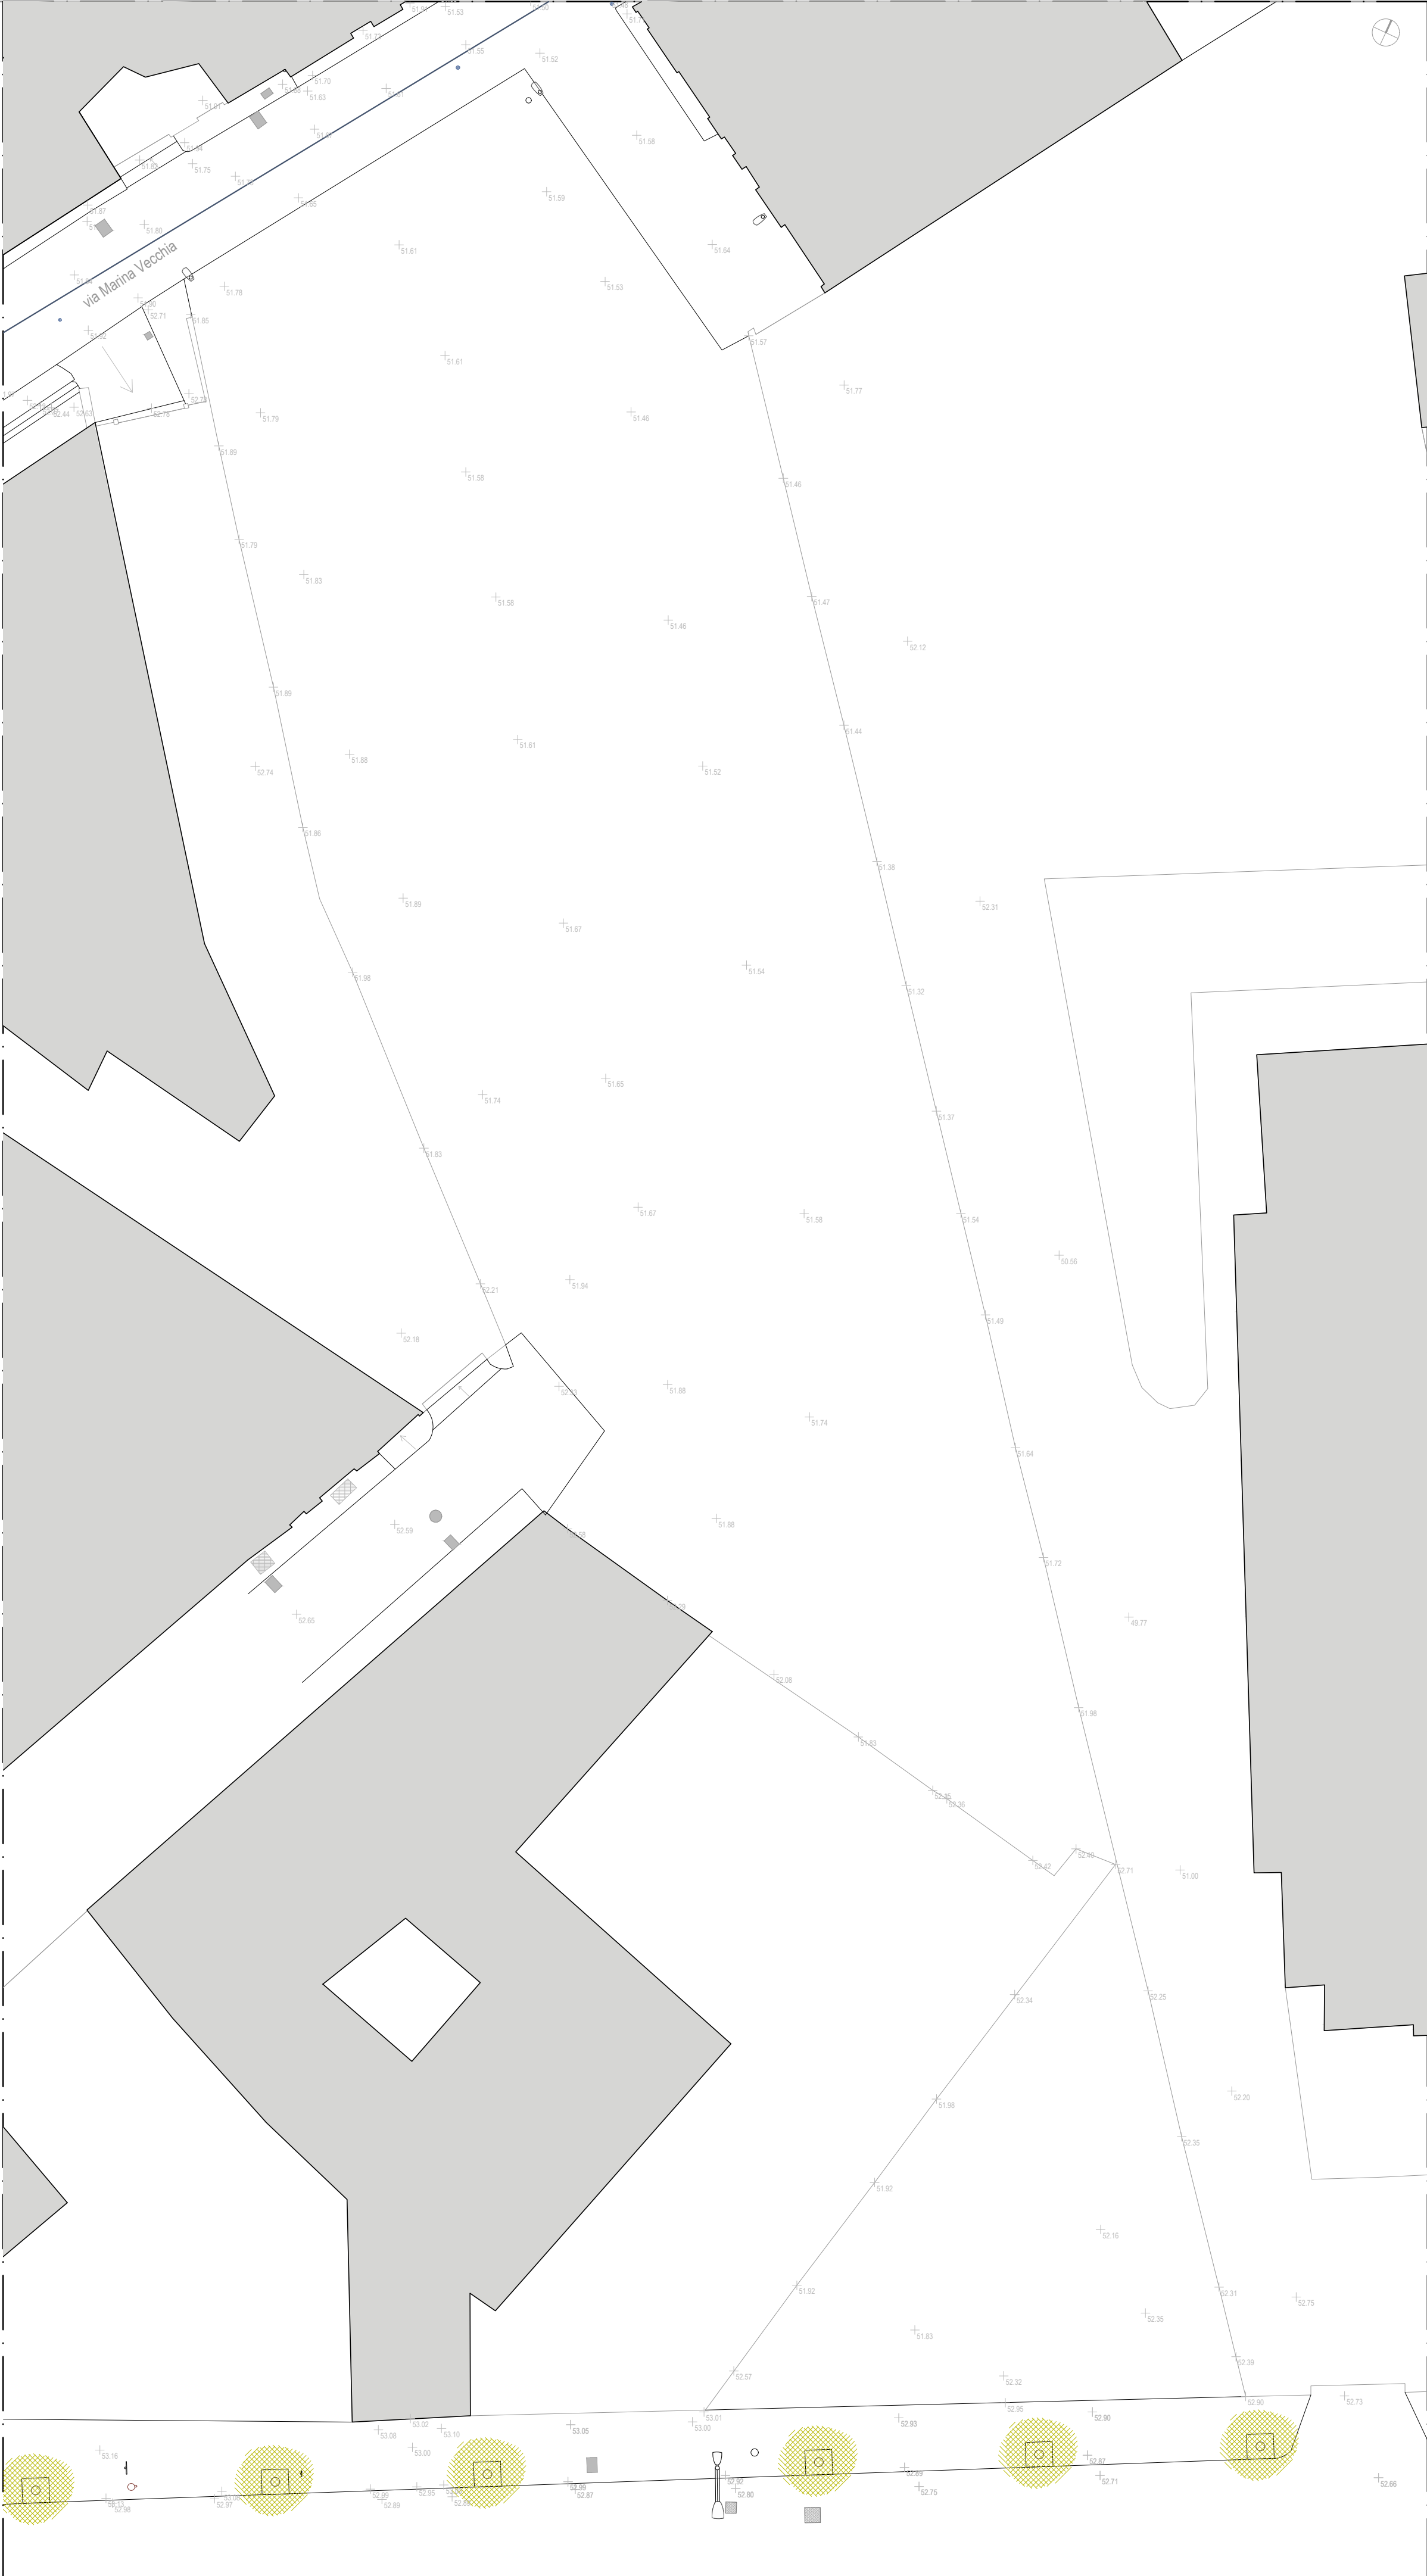

P1: Parcheggio di viale Aldo Moro

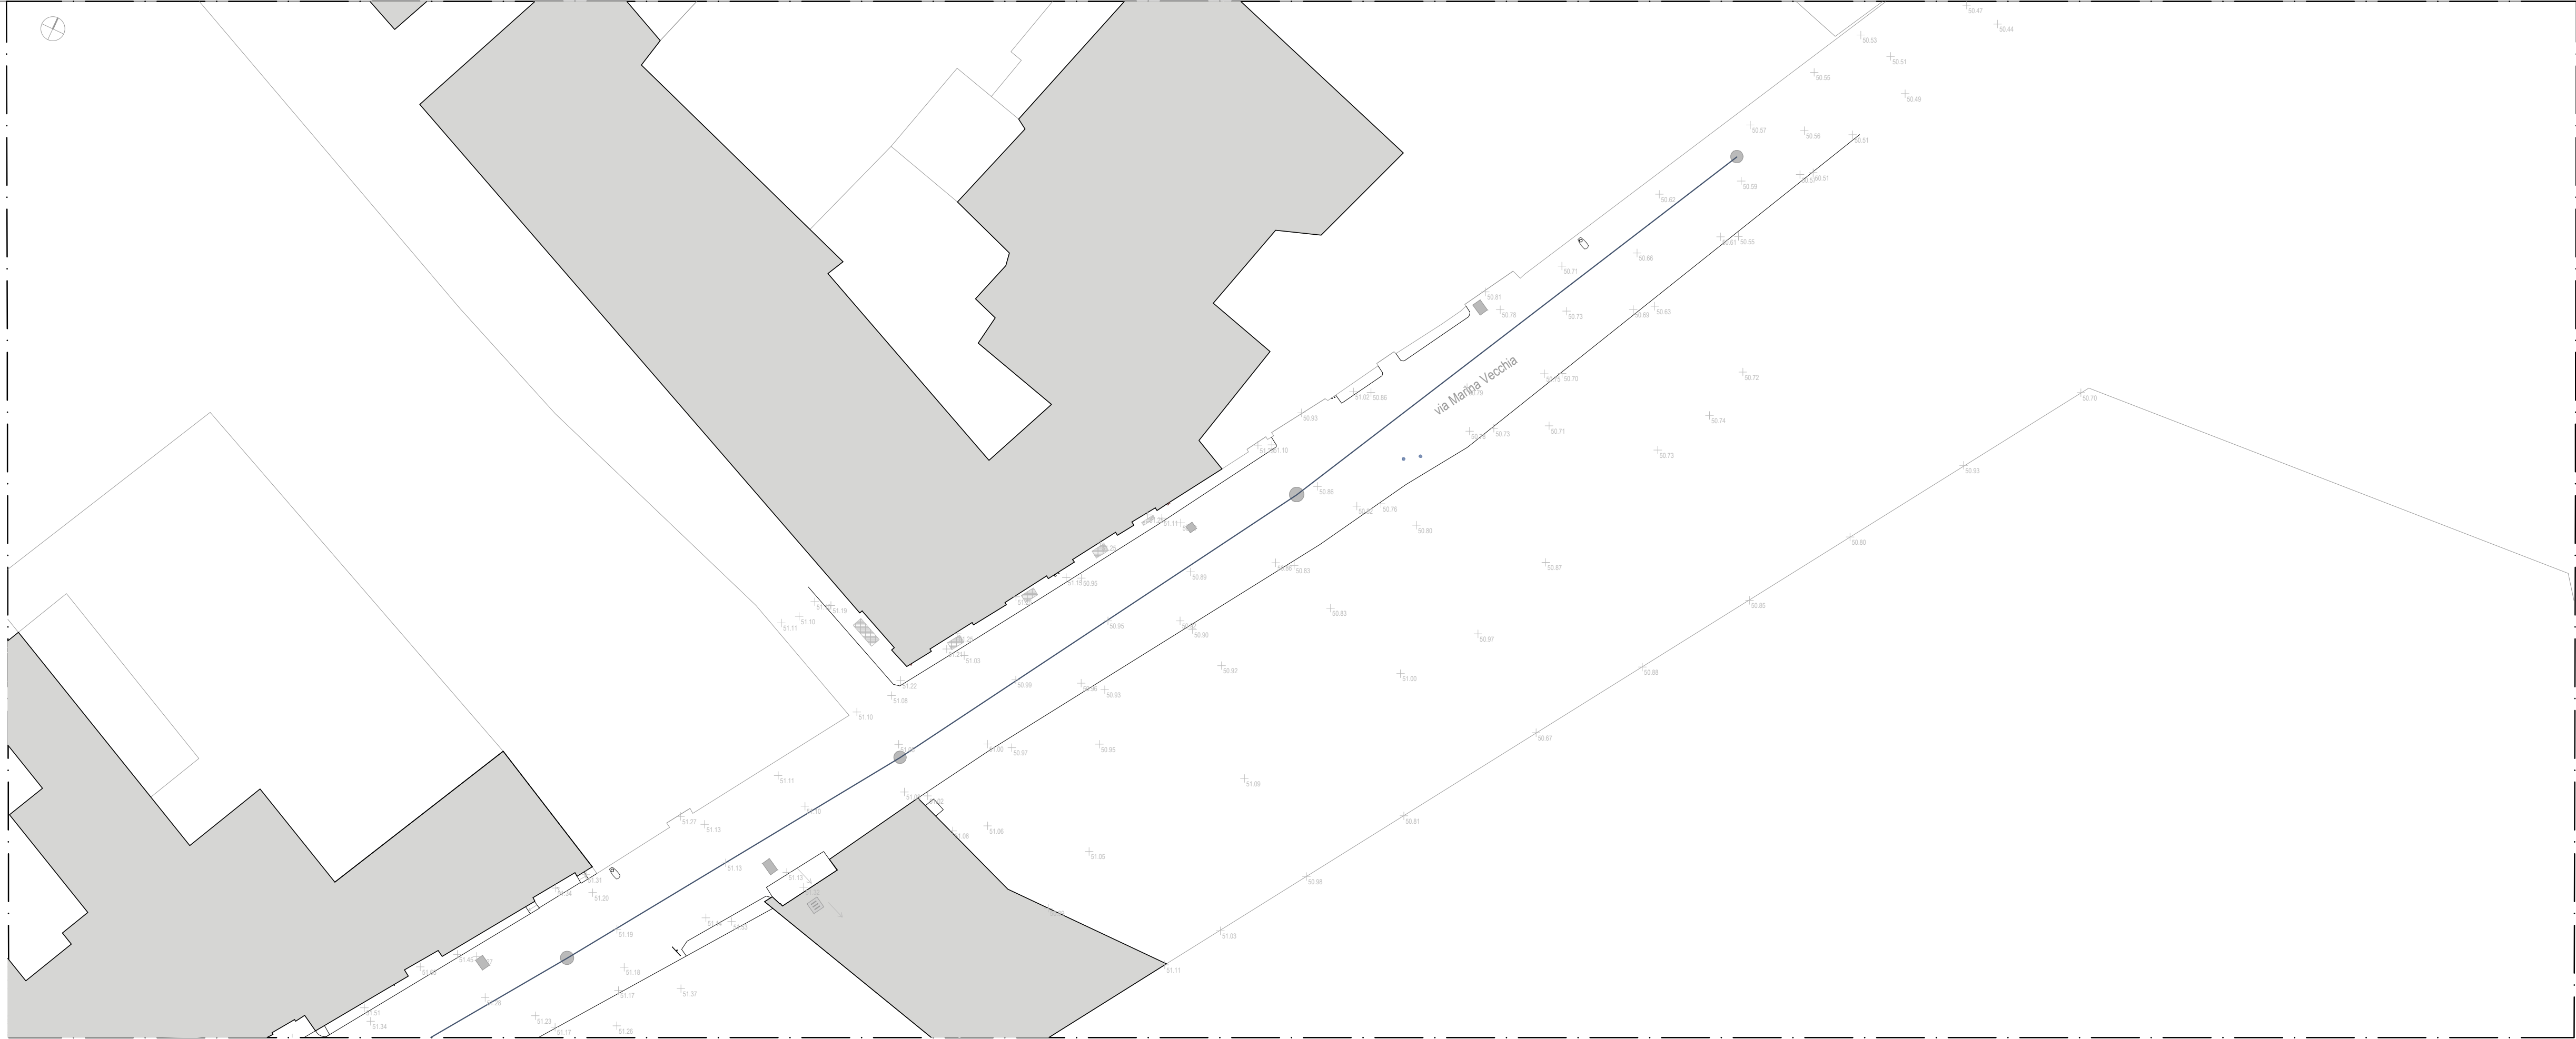

P2: Parcheggio di via Marina Vecchia

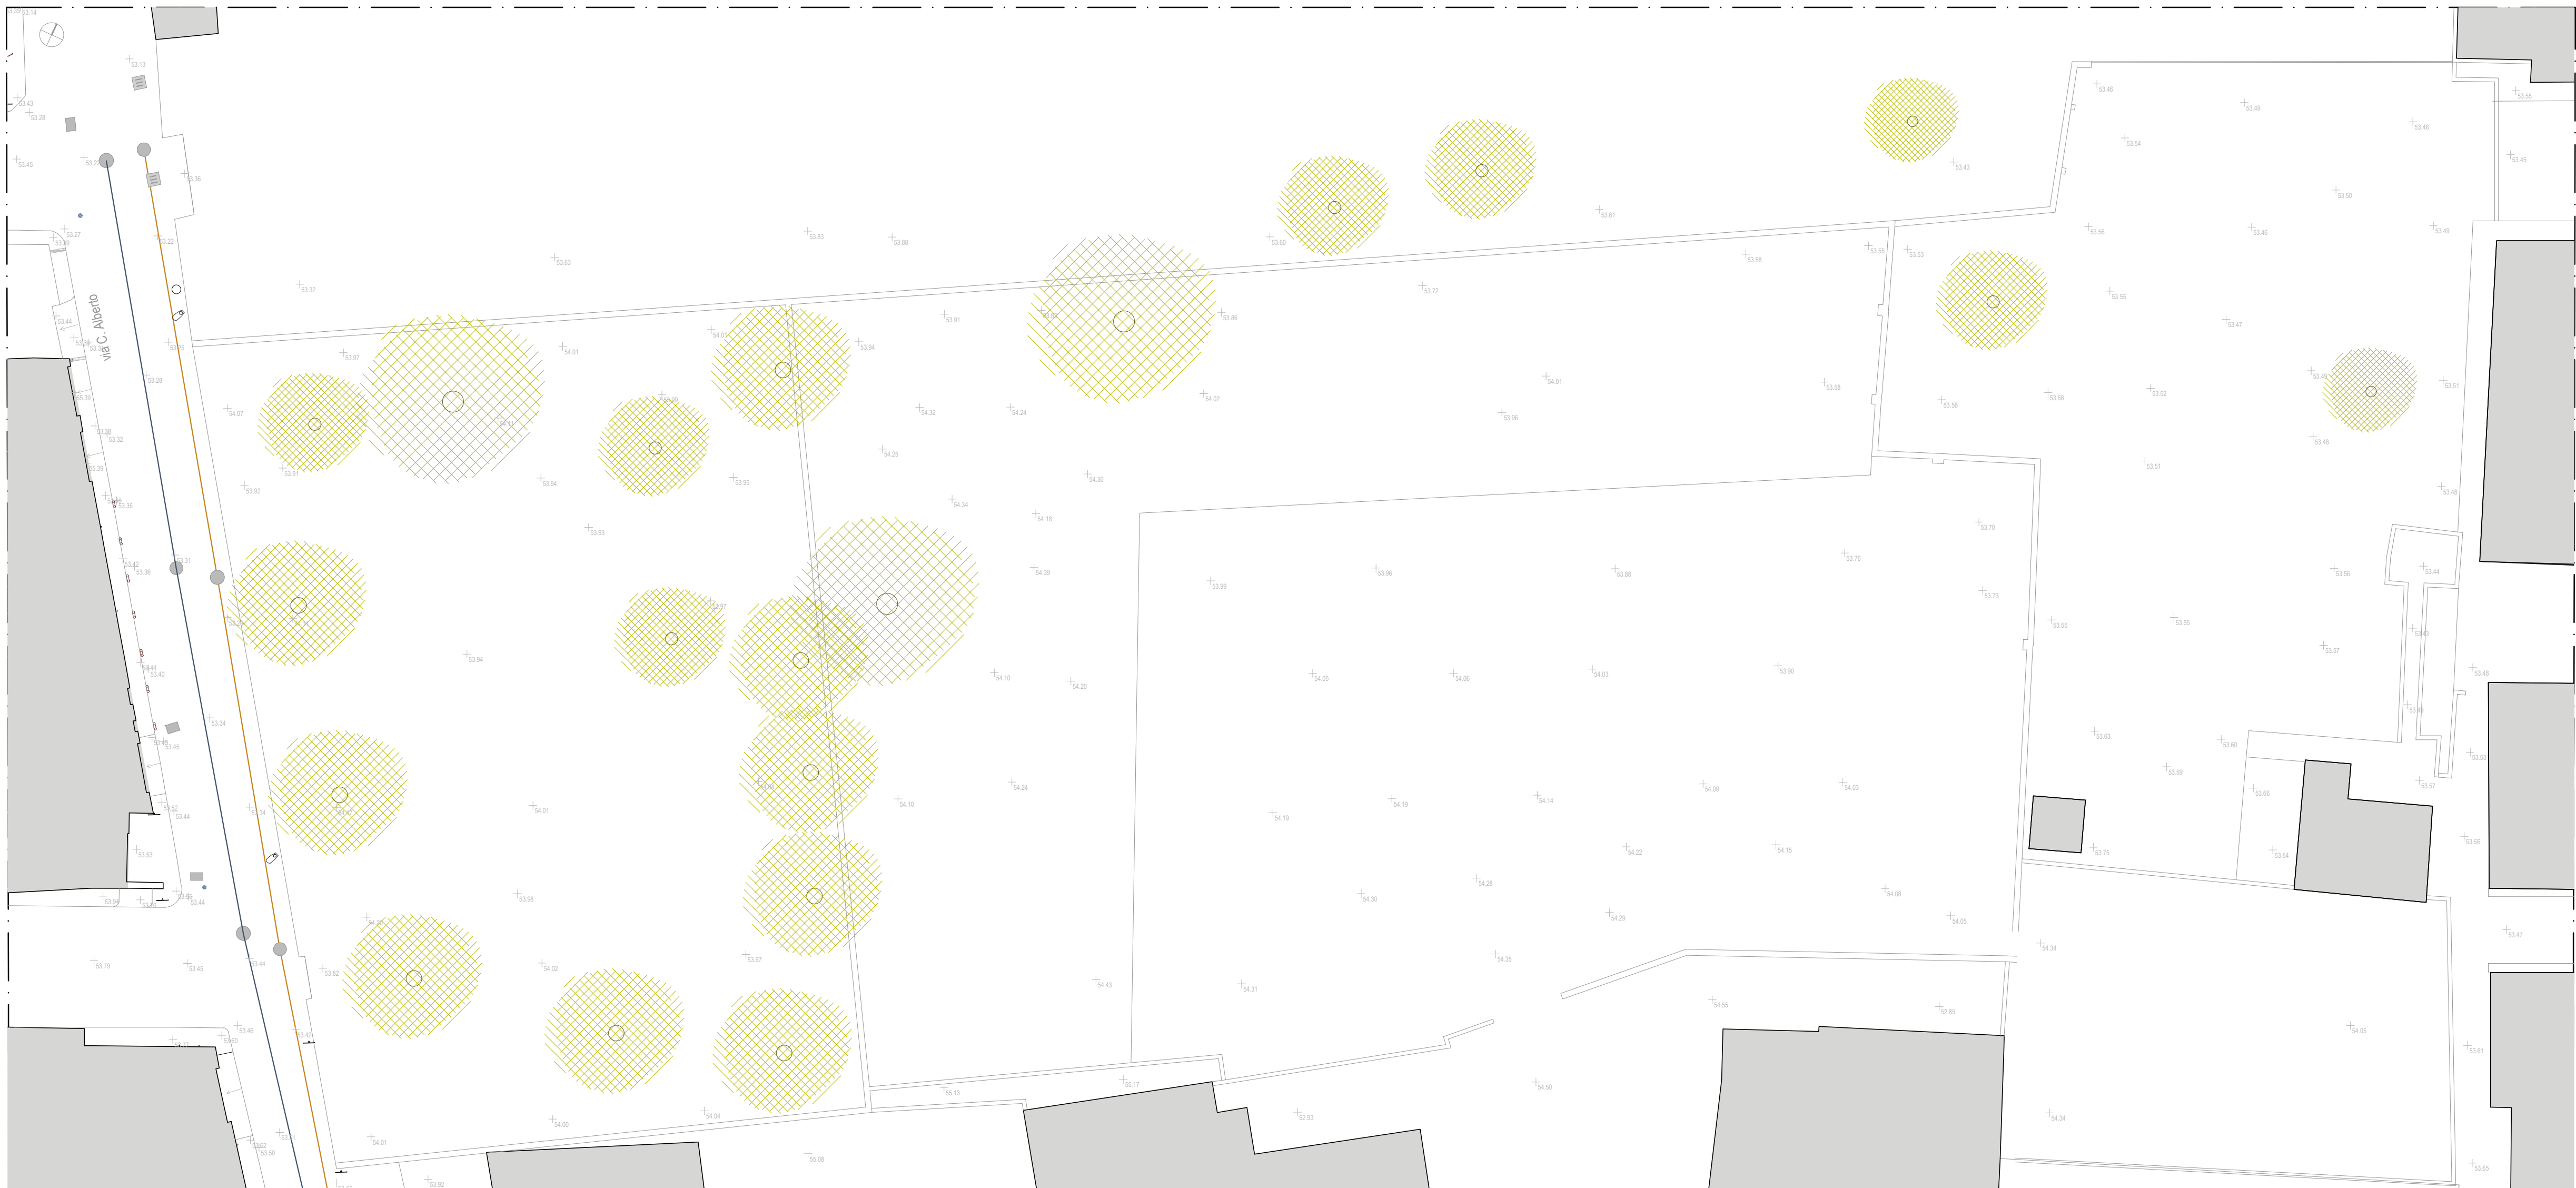

P3: Parcheggio di via Firenze





Comune di Triggiano
Città Metropolitana di Bari

INTERVENTO DI RIGENERAZIONE DEL SISTEMA DI SPAZI DI CORSO VITTORIO EMANUELE, VIALE ALDO MORO, VIA DATTOLI E ALCUNI SPAZI ACCESSORI DIRETTAMENTE CONNESSI A TALE DIRETTRICE
PNRR MSC2, INVESTIMENTO 2.2. VERDE METROPOLITANO (PAESAGGIO / FORESTAZIONE / EDUCAZIONE AMBIENTALE / QUALITÀ DELLA VITA/CARBON LOW)
CUP: J41G2200000001



STAZIONE APPALTANTE

COMUNE DI TRIGGIANO
Settore Assetto del Territorio
Piazza Vittorio Veneto, 45 - 70019 Triggiano (BA)
Codice Fiscale: 0086500754
Contatti: +39 0804031111
Pec: protocollo@pec.comune.triggiano.ba.it
c.ronzino@pec.comune.triggiano.ba.it

RESPONSABILE UNICO DEL PROCEDIMENTO: ING. CARLO RONZINO

PROGETTAZIONE

RTP F&RiMa
Arch. Fernando Russo (mandatario)
Arch. Riccardo Russo (progettista)
Arch. Luigi Fazio (mandatario)
Arch. Andrea Piana (mandatario)
Arch. Rossella Pascucci (mandatario)
Ing. Umberto Gallo (mandatario)
Ing. Stefano Del Sesto (mandatario)
Ing. Geo Silenziario (mandatario)
Arch. Maria El. Fenucci (mandatario)
Arch. Stefano Capra (mandatario)
Arch. Silvia Sessa (mandatario)

COORDINAMENTO:
COORDINATORE ARCHITETTONICO:
COORDINATORE IMPIANTISTICA:
PROGETTAZIONE VIABILITICA:
COORDINATORE DELLA SICUREZZA IN FASE DI PROGETTAZIONE:

On. Arch. Fernando Russo
On. Arch. Riccardo Russo
On. Arch. Luigi Fazio
On. Arch. Andrea Piana
On. Arch. Rossella Pascucci
On. Arch. Umberto Gallo
On. Ing. Stefano Del Sesto
On. Ing. Geo Silenziario
On. Arch. Maria El. Fenucci
On. Arch. Stefano Capra
On. Arch. Silvia Sessa

PROGETTO DEFINITIVO			
ELABORATO	DATA	NOME	FIRMA
Rilievo stato di fatto			
Planimetria complessiva aree a parcheggio			
REVISIONE	DATA	AGGIORNAMENTI	
Rev. 1			
Rev. 2			
Rev. 3			

REDAZIONE	DATA	NOME	FIRMA
VERIFICATO			
APPROVATO			
DATA: 06/11/23			
SCALA: 1:200			
CODICE ELABORATO			
CODICE FILE			

RIL.M.06